

Klassentrakt


Altbau

KELLERGEOSCHOSS

- A- Allgemeiner Unterrichtsbereich
- B- Naturwissenschaft, Bereich
- C- Musischer Bereich
- D- Informatik und Textverarbeitung
- E- Textiles Gestalten
- F- Haushalt und Ernährung
- G- Bibliothek und Räume für Lehrer
- H- Verwaltung
- I- Allgemeiner Bereich
- J- Mittagsbetreuung
- K- Ganztagsbetreuung
- L- Sonstiges



- Legende:**
- Bestand
 - Abbruch
 - Neu geplant
 - Fertigkote
 - Rohkote
 - Roh-, = Fertigkote

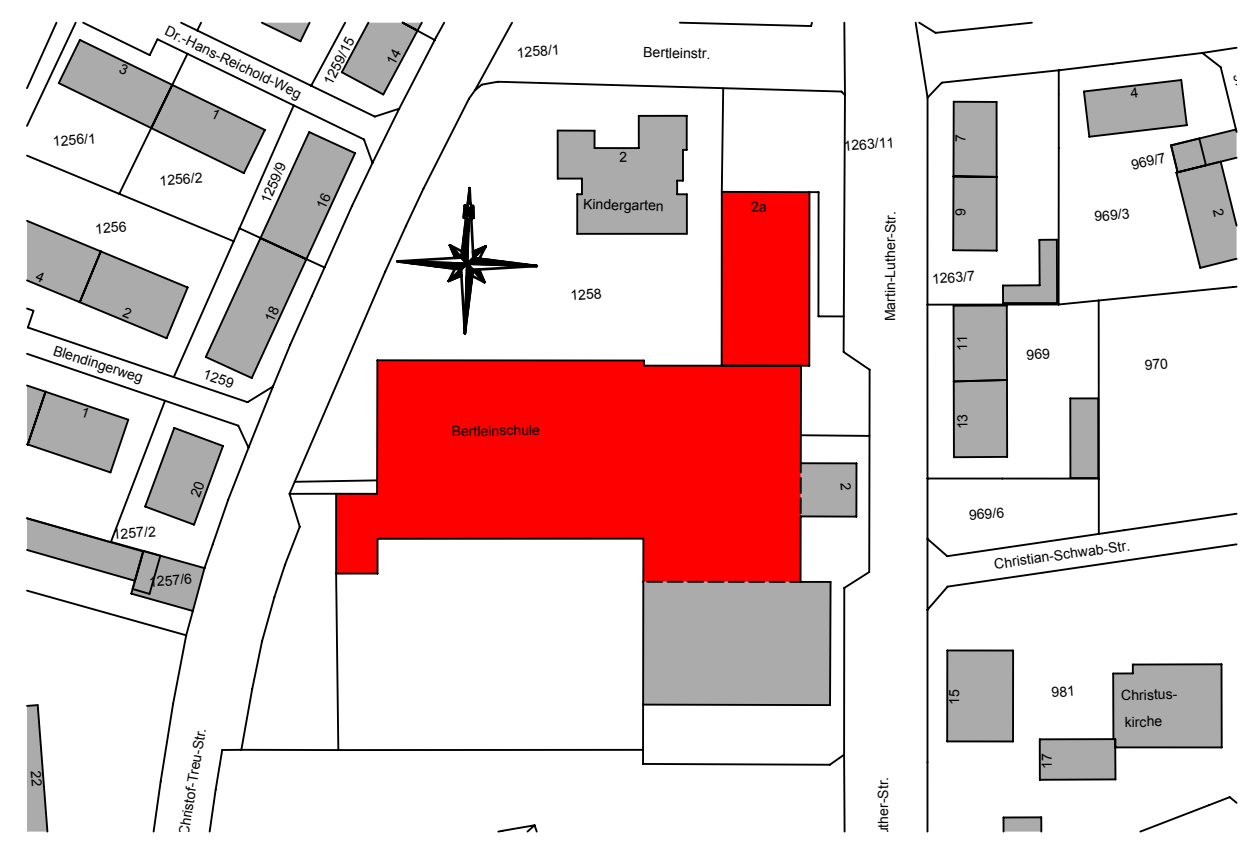

Index	Datum	Bearbeiter	Änderungsbeschreibung
a	11.06.2015	Heinz Scheuenstuhl	Änderungen der Raumnutzungen, so dass sich die Grundschulklassenzimmer auf Ebene 0+1 und die Mittelschulklassenzimmer auf Ebene 2+3 befinden.
b	04.07.2015	Heinz Scheuenstuhl	Schulleitung und Lehrerzimmer ins EG, DG Altbau nicht ausgebaut

Projekt:
Bertleinschule Raumprogramm

Bauherr:
Stadt Lauf a.d. Pegnitz - Ullasstraße 22 - 91207 Lauf a.d. Pegnitz

KG - GRUNDRISS - Ebene 0 Vorplanung -Raumprogramm-

Projektnummer: 2015-11	gez. - Datum hs - 05.06.2015	Maßstab: 1:200	Plan Nr.: - Index 200 - b
----------------------------------	--	--------------------------	-------------------------------------

 **scheuenstuhl**
ingenieurbüro BAU

Äußere Ansbacher Str. 16 - 91629 Weißenzell
T 09802 - 95 89 670 - F 09802 - 95 89 718
info@scheuenstuhl.net - www.scheuenstuhl.net