


Klassentrakt

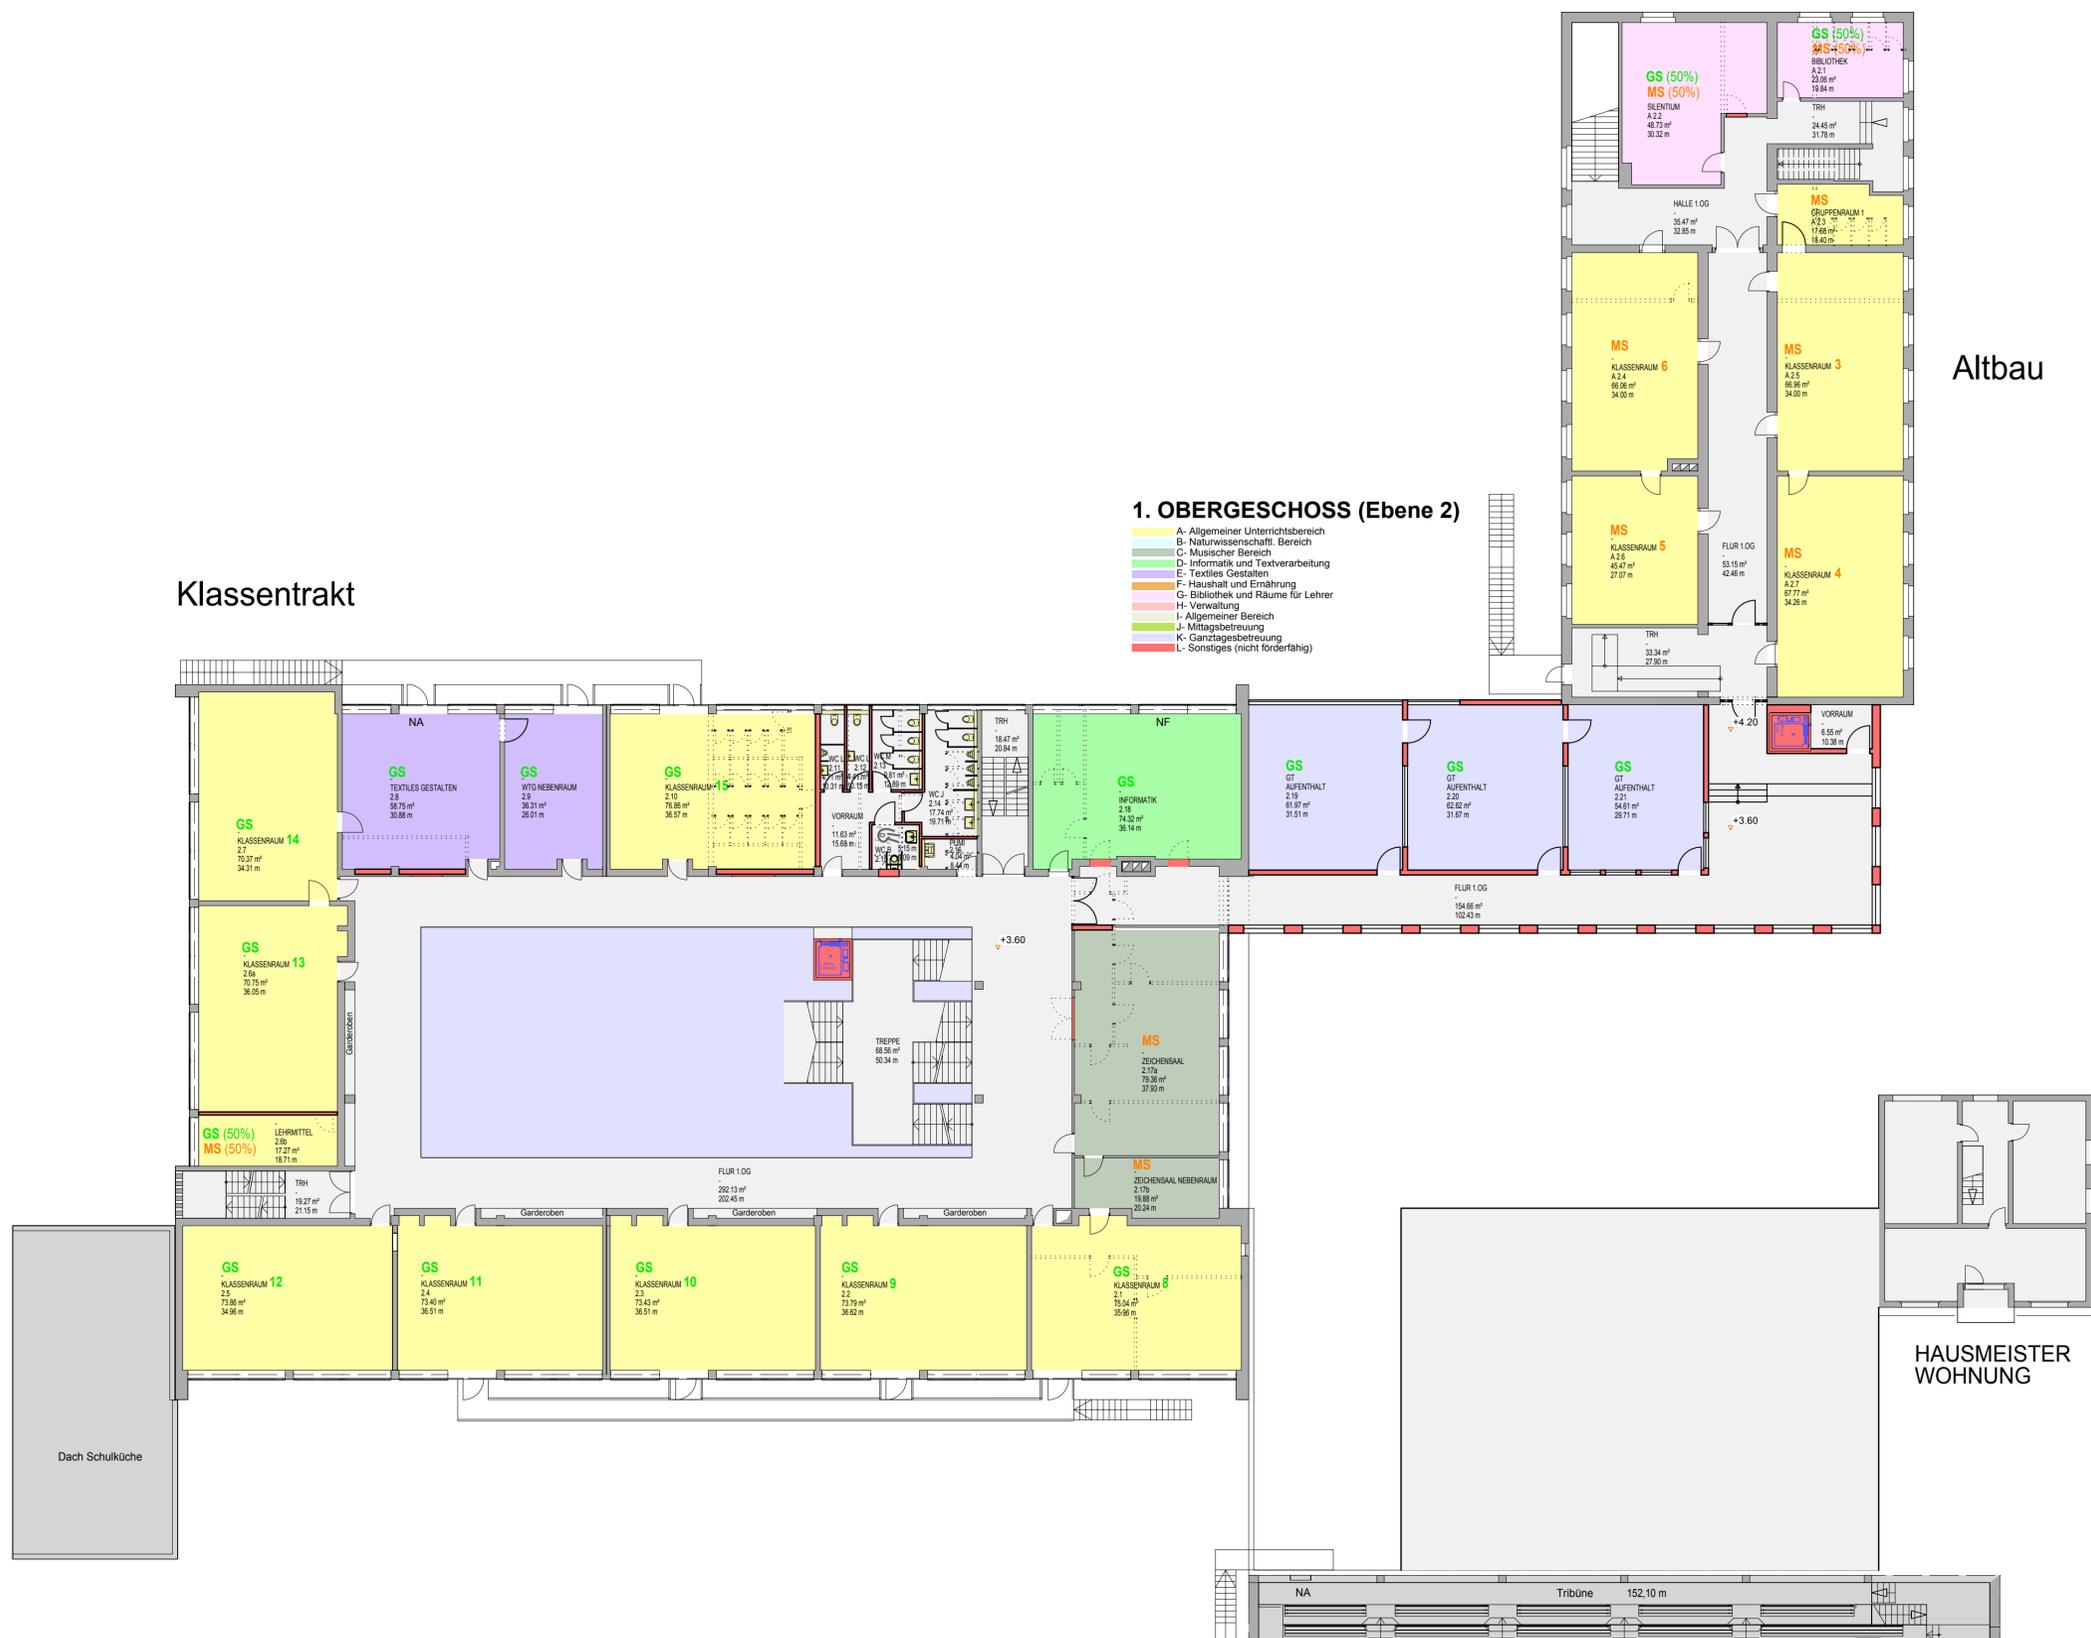

Altbau

Legende:

| | | | |
|--|-------------|--|--------------------|
| | Bestand | | Fertigkote |
| | Abbruch | | Rohkote |
| | Neu geplant | | Roh-, = Fertigkote |



| Index | Datum | Bearbeiter | Anderungsbeschreibung |
|-------|------------|--------------------|---|
| a | 11.06.2015 | Heinz Scheuenstuhl | Änderungen der Raumnutzungen, so dass sich die Grundschulklassenzimmer auf Ebene 0+1 und die Mittelschulklassenzimmer auf Ebene 2+3 befinden. |
| b | 04.07.2015 | Heinz Scheuenstuhl | Schulleitung und Lehrerzimmer ins EG, DG Altbau nicht ausgebaut |

Projekt:
Bertleinschule Raumprogramm

Bauherr:
Stadt Lauf a.d. Pegnitz - Ullasstraße 22 - 91207 Lauf a.d. Pegnitz

1.OG - GRUNDRISS - Ebene 2 Vorplanung -Raumprogramm-

| | | | |
|----------------------------------|--|--------------------------|-------------------------------------|
| Projektnummer: 2015-11 | gez. - Datum hs - 05.06.2015 | Maßstab: 1:200 | Plan Nr.: - Index 202 - b |
|----------------------------------|--|--------------------------|-------------------------------------|

scheuenstuhl
ingenieurbüro BAU

Äußere Ansbacher Str. 16 - 91629 Weihenzell
T 09802 - 95 89 670 - F 09802 - 95 89 718
info@scheuenstuhl.net - www.scheuenstuhl.net