



**Amt für Digitalisierung, Breitband und Vermessung
Nürnberg - Außenstelle Hersbruck -**


Nikolaus-Selnecker-Platz 8
91217 Hersbruck

Auszug aus dem Liegenschaftskataster

Flurkarte 1 : 1000
zur Bauvorlage nach § 7 Abs. 1 BauVorIV
Erstellt am 27.07.2016

Flurstück: 901/4
Gemarkung: Schönberg

Gemeinde: Lauf a.d.Pegnitz
Kreis: Nürnberger Land
Regierungsbezirk: Mittelfranken

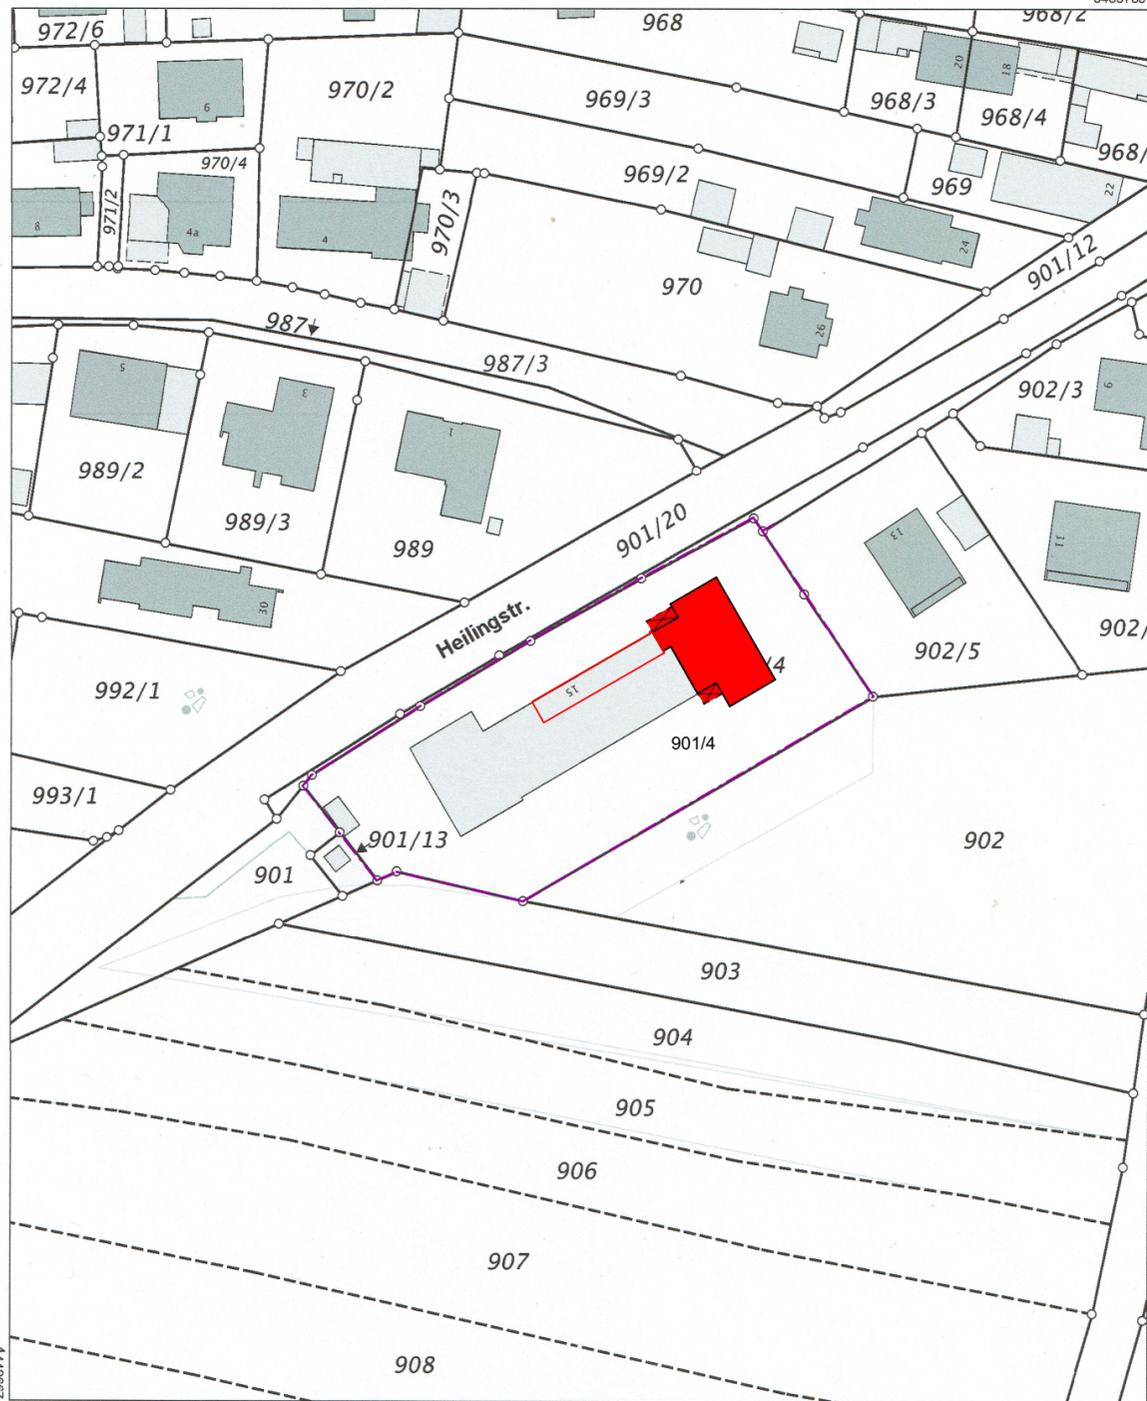

5483565

Maßstab 1:1000 0 10 20 30 Meter

Vervielfältigung nur in analoger Form für den eigenen Gebrauch.
Zur Maßentnahme nur bedingt geeignet.

Geschäftszeichen: Schule Schönberg

**Stadt Lauf a.d. Pegnitz
-Bauamt-**

Sebold
Stempel und Unterschrift der abgebenden Stelle


Entwurf Lageplan

1 : 1000 3/L-01

Projekt

Anbau eines zweigruppigen Kinderhortes, Umbau Grundschule Schönberg

Heilingstraße 15, 91207 Lauf a.d. Peg. - Ortsteil Schönberg

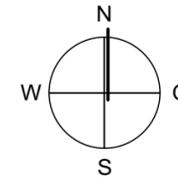

Bauherr

Stadt Lauf a.d. Peg.
Urlasstraße 22, 91207 Lauf a.d. Peg.



Eigentümer

Stadt Lauf a.d. Peg.
Urlasstraße 22, 91207 Lauf a.d. Peg.



Nachbarn

Fl.-Nr. 901 (Stadt Lauf)

Fl.-Nr. 901/11 (Gehweg Heilingstraße Stadt Lauf)

Fl.-Nr. 901/13 (N-Ergie)

Fl.-Nr. 902

Fl.-Nr. 902/5

Fl.-Nr. 903

Legende



Bestandsaufnahmen sind nicht verformungsgerecht.
Pläne gelten nur in Verbindung mit den Plänen der
Fachingenieure.

Grundstücksgrenzen lt. Flurkarte des
Vermessungsamtes Nürnberg.
Das Darstellen von Grenzen ersetzt nicht ein
Grenzfeststellungsverfahren.

* = lt. Berechnung AB Ziselsberger v. 15.10.2008
VK Vorderkante

0 Basisplan



RM/CS 17.10.2016 AR 1621

© C. Scheidig • Schafanger 17 • D-91207 Lauf • Fon +49 9123 990 150 • Fax +49 9123 990 151 • www.c-scheidig.de
H. Heigl • Sonnenstr. 4a • D-90614 Ammerndorf • Fon +49 9127 5105 • Fax +49 9127 5206 • www.h-heigl.de

CHRISTIAN SCHEIDIG
ARCHITEKTURBÜRO · INGENIEURBÜRO