


"Diese Zeichnung ist unser geistiges Eigentum. Sie darf gemäß Paragraph 1,2 und ff. Urh.G und BGB ohne unsere schriftliche Genehmigung weder vervielfältigt und unbefugt verwendet, noch Dritten zur Einsicht überlassen oder in sonstiger Weise inhaltlich mitgeteilt werden" Urheberschutzvermerk siehe DIN 34

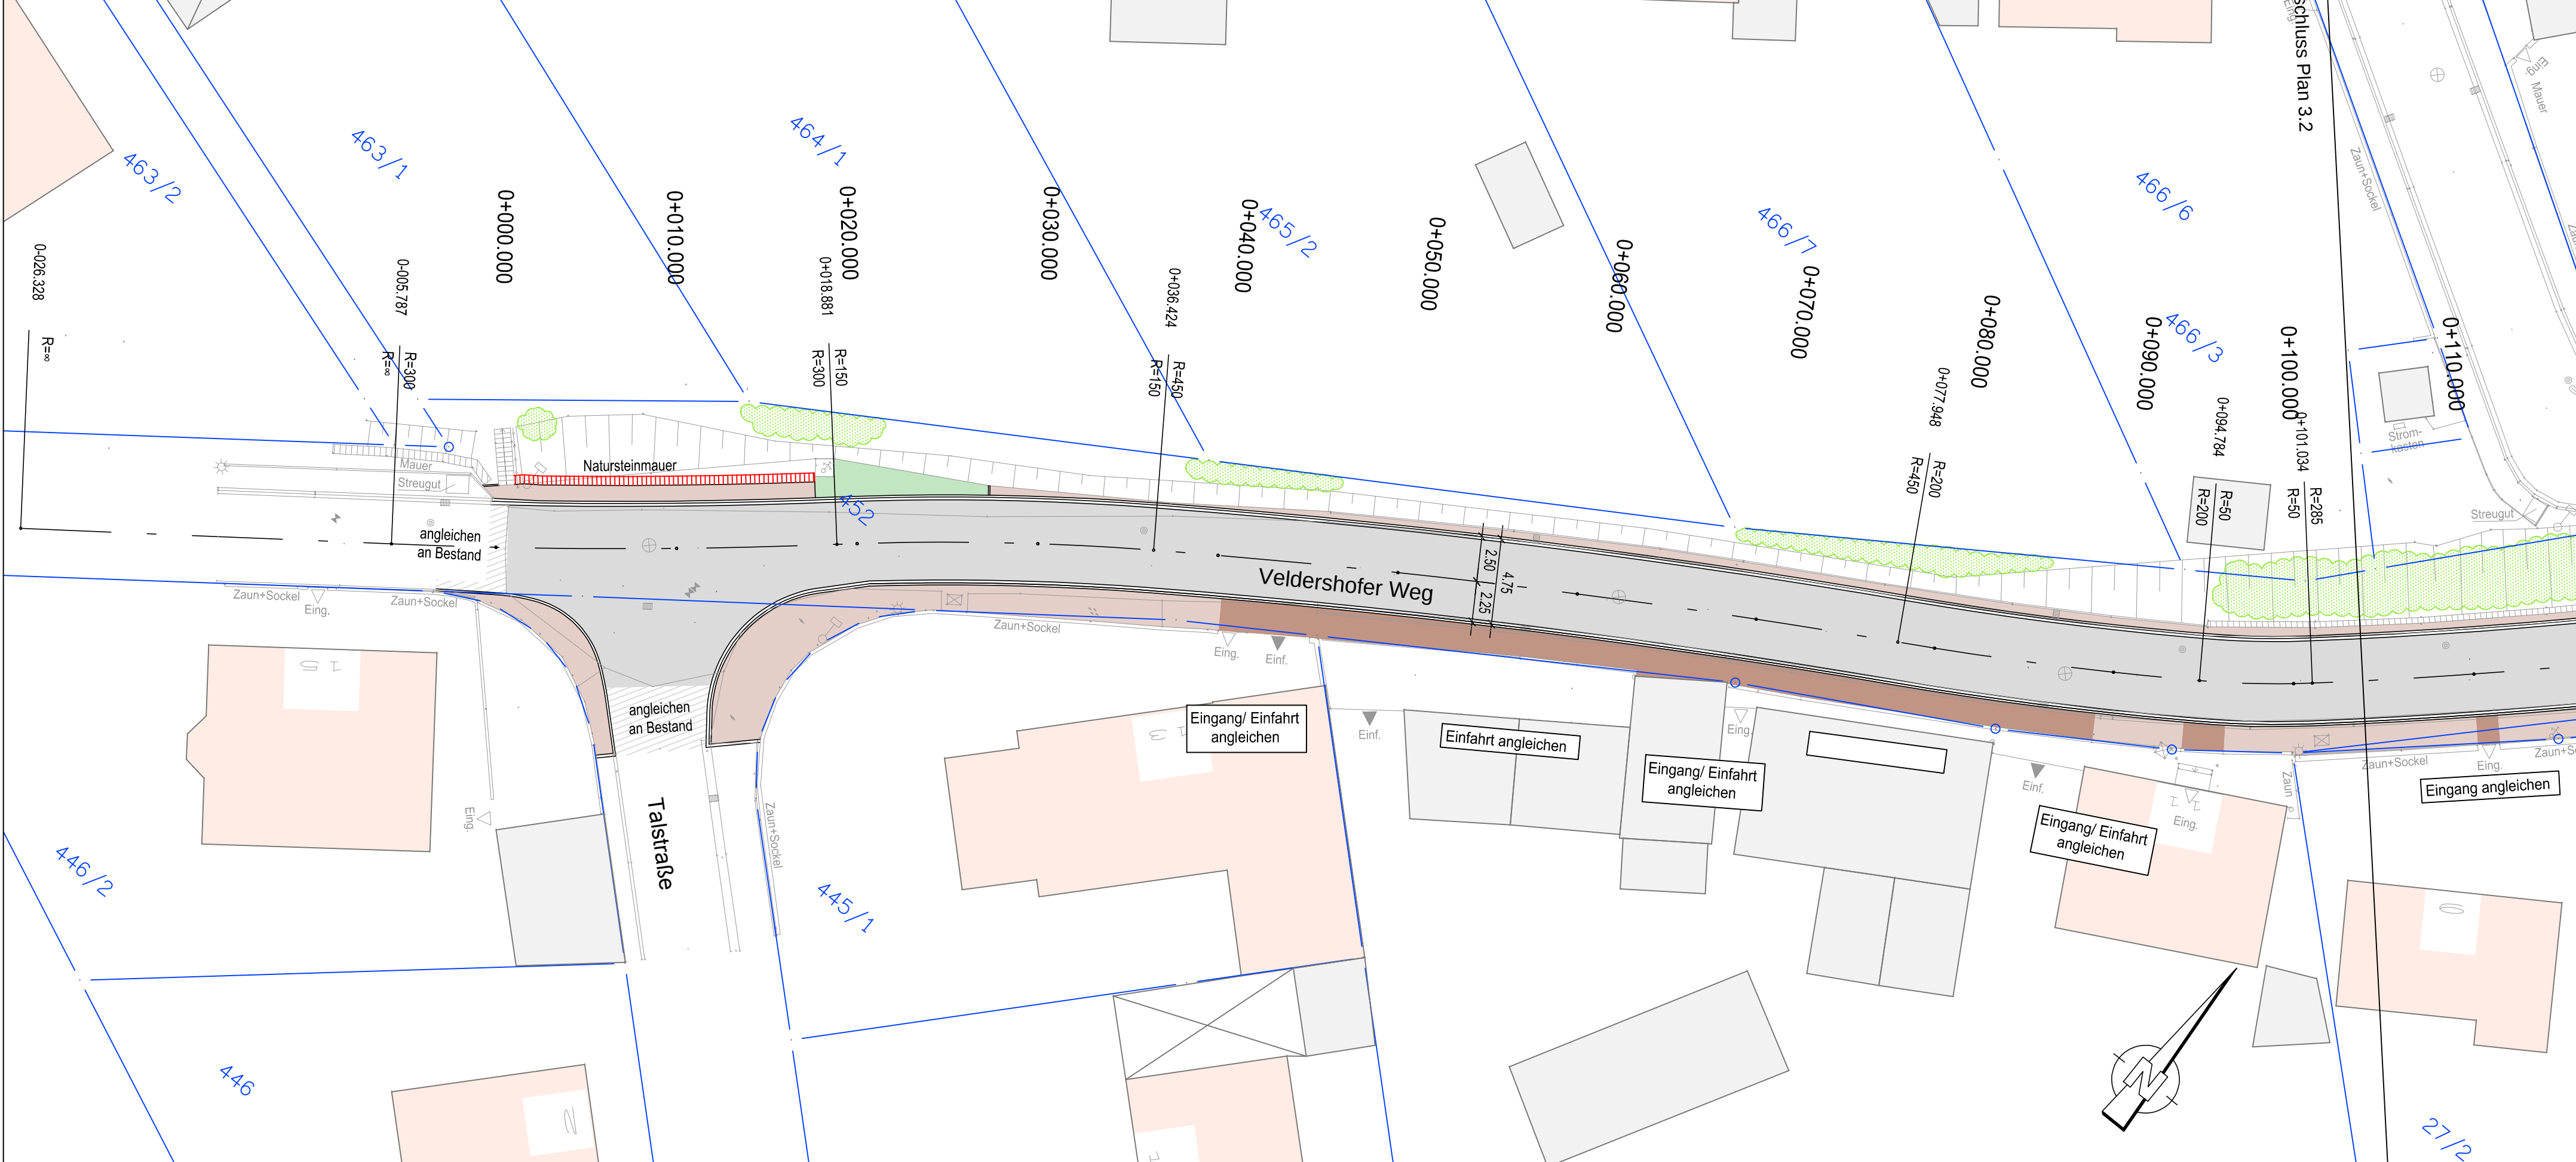

Zeichenerklärung Bestand:

Einbauten

Unterflurhydrant

Oberflurhydrant

Wasserschieber

Straßenablauf eckig

Straßenablauf rund

Schachtbauwerk

Schilder / Wegweiser

Lampenstandort

Eingang/Einfahrt

Schaltschrank

E-Leitungs-/Fernmeldemast

Schilder / Informationstafel

Zaun

Böschung

Zaun+Sockelmauer

Mauer

Polter

Geländer

Höhenfestpunkt

Zeichenerklärung Planung:

Oberflächenbelag

Asphalt Fahrbahn

Pflaster Gehweg

Pflaster Einfahrt/Eingang

Grünfläche

Bepflanzung

Büsche / Hecken

Baum mit Stamm-durchmesserangabe

Flurkarte

15

15

Hauptgebäude mit Nummerangabe

Nebengebäude

Grundstücksgrenze

Flurstücksnummer

Versorgungsleitungen

Fernmeldeleitung

E-Leitung

Trinkwasserleitung

best. Mischwasserkanal

Die zur Verfügung gestellten Informationen über die Lage der unterirdischen Leitungen dienen nur zur Übersicht! Für die Genauigkeit dieser Informationen wird keine Gewähr übernommen. Die genaue Lage MUSS IMMER VOR ORT durch Suchgräben geprüft werden!

Vorplanung
Stand 28.10.2016

Nr.:	Änderung:	am:	Name:	gepr.:	Name:
------	-----------	-----	-------	--------	-------

TG Simonshofen VKZ 104 590

Amt für Ländliche Entwicklung Mittelfranken

Philipp-Zorn-Straße 37

91552 Ansbach

(Unterschrift)

Vorhaben: TG Simonshofen - Restmaßnahmen

MKZ 113 042 - Sanierung und Gestaltung Veldershofer Weg West

Lageplan

Veldershofer Weg

Plan-Nr: 3.1

Maßstab: M 1 : 250

Datei: LP-Lageplan.dwg

Meyer & Schmidt

Ingenieurgesellschaft mbH

Industrieslr. 25 91207 Lauf Tel. 091 23 / 97 35-0 Fax 091 23 / 97 35-29

entw. Okt. 2016 Meyer Lauf a.d.P., den

gez. Okt. 2016 Pfister

gepr. Okt. 2016 Meyer

Projekt-Nr.: 126.06

Meyer, Dipl. Ing.

G:\PROJEKTE\120_00_ALE-VLE_MFR\126_06_TG SIM-RM\03_ENTWURF\PLANE\LP-LAGEPLAN.DWG (28.10.2016)