



ENTWURF / ENTWICKLUNG:  
 RÜSTIG  
 IMMOBILIEN GRUPE

PROJEKT: Bebauung Galgenbühlstraße Lauf a. d. Pegnitz  
 ORT: Galgenbühlstraße, Lauf a. d. Pegnitz  
 ZEICHNUNG: Kappler Sedlak Architekten, Wilhelm-Marx-Str. 9, 90419 Nürnberg  
**1002 Abwicklung Straßenansicht Galgenbühlstraße Nord**

DATUM: 25.08.2015  
 GRÖSSE: A3  
 MASSSTAB: 1:500

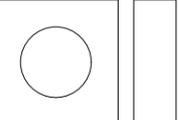


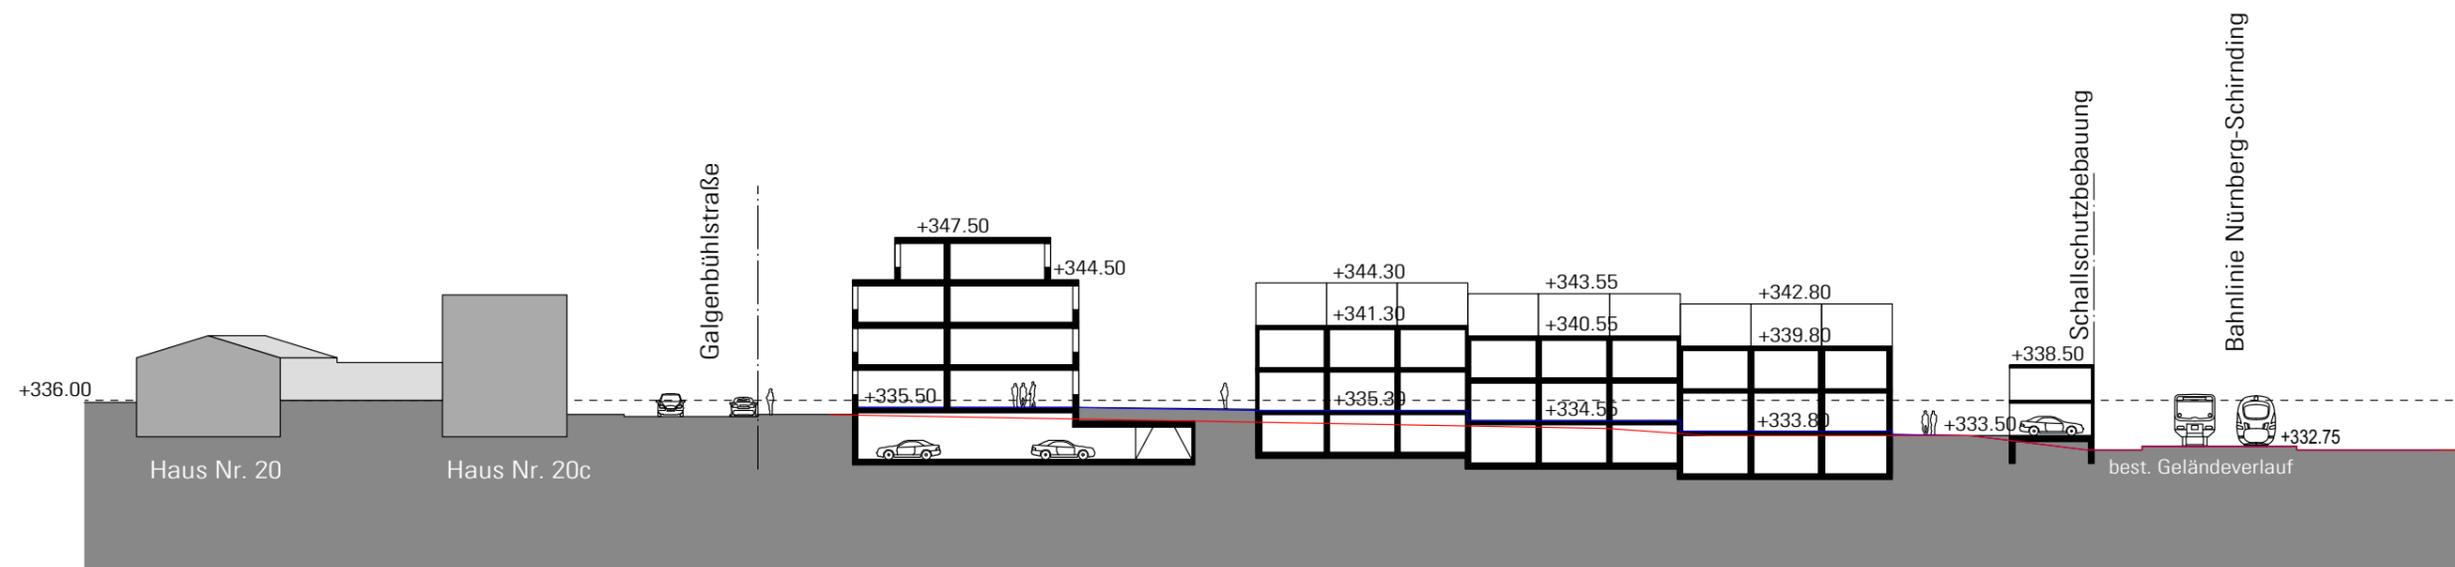

Schnitt A-A

- bestehender Geländeverlauf
- neuer Geländeverlauf

ENTWURF / ENTWICKLUNG: 	PROJEKT: Bebauung Galgenbühlstraße Lauf a. d. Pegnitz	DATUM: 25.08.2015
	ORT: Galgenbühlstraße, Lauf a. d. Pegnitz	GRÖSSE: A3
	ZEICHNUNG: Kappler Sedlak Architekten, Wilhelm-Marx-Str. 9, 90419 Nürnberg	MASSSTAB: 1:500
	<b>1001 Querschnitt</b>	

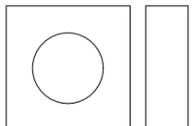



6 öffentl. Stellplätze

private Haupterschließungsstraße

Galgenbühlstraße

39 Garagen

Garagenanlage auf der Grundstücksgrenze, als Lärmschutzwand (ca. 5 m hoch)

Bahnlinie Nürnberg - Schirnding

	ENTWURF / ENTWICKLUNG:	PROJEKT: Bebauung Galgenbühlstraße Lauf a. d. Pegnitz	DATUM: 25.08.2015
		ORT: Galgenbühlstraße, Lauf a. d. Pegnitz	GRÖSSE: A3
		ZEICHNUNG: Kappler Sedlak Architekten, Wilhelm-Marx-Str. 9, 90419 Nürnberg	MASSTAB: 1:500
		<b>1000 Lageplan</b>	

