



Ansicht Süd

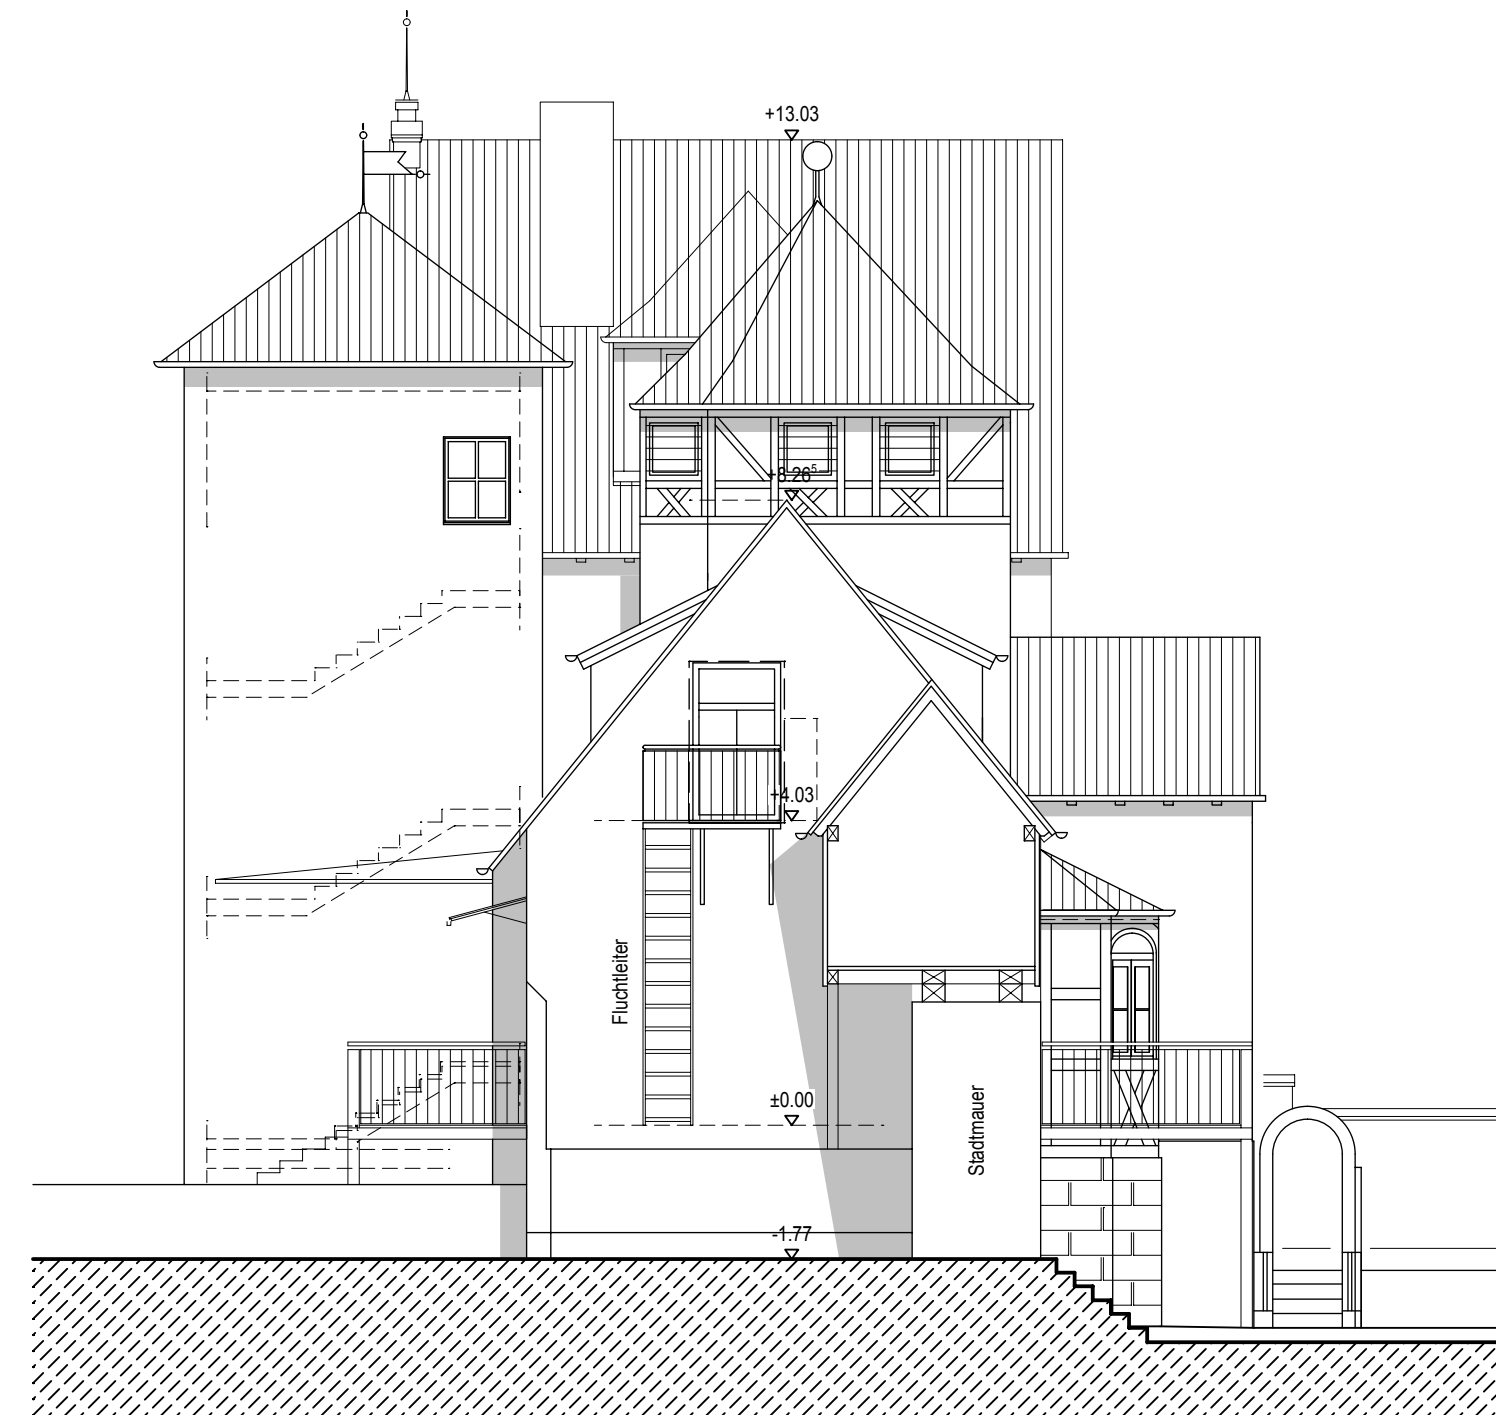

Ansicht Ost

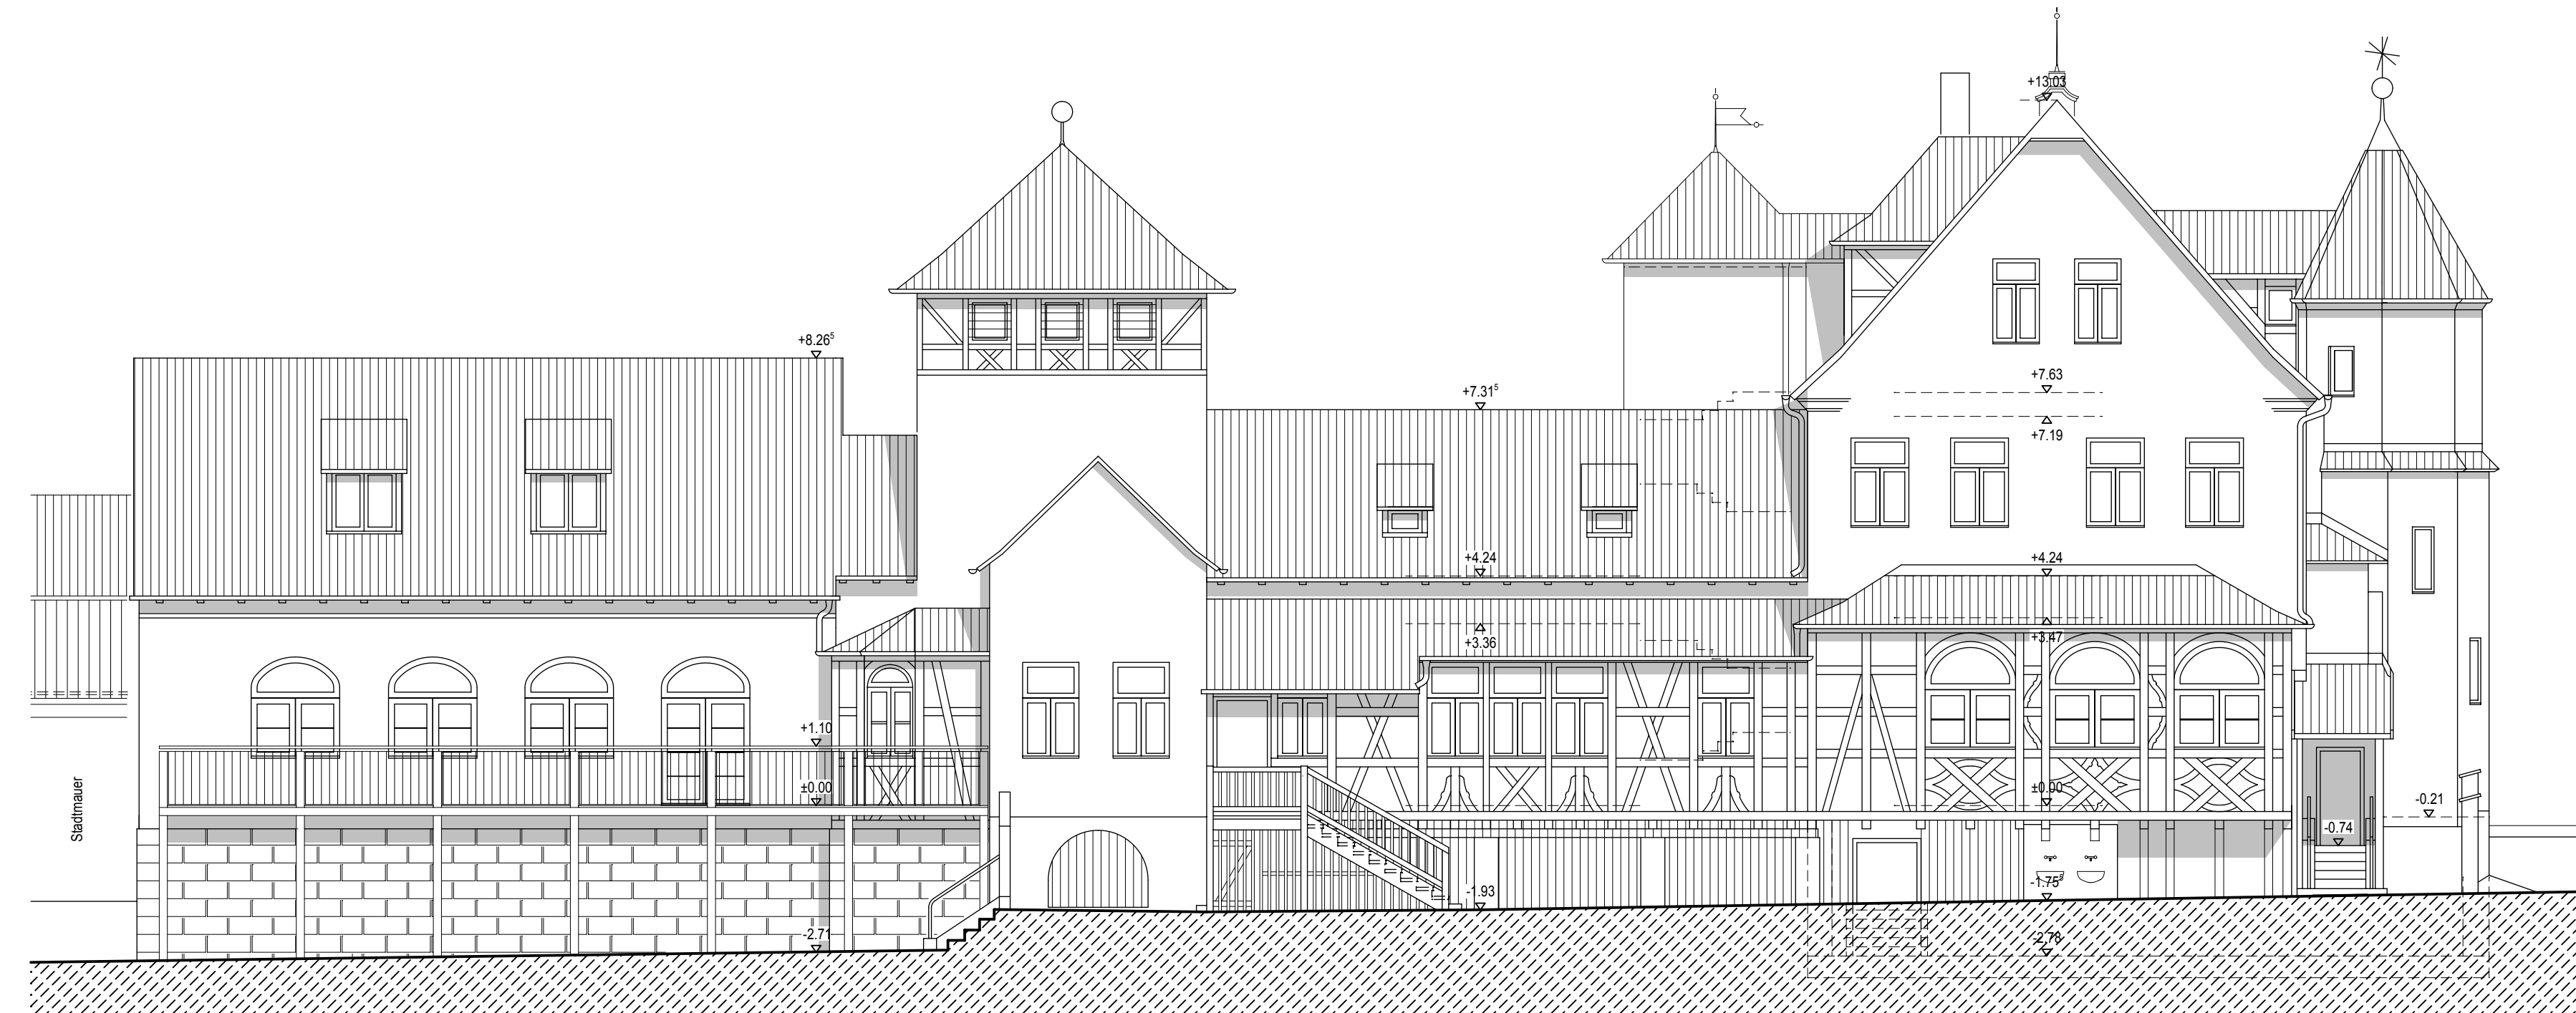

GENERALSANIERUNG DES ECKERT'SCHER KINDERGARTEN
IN 91207 LAUF A.D. PEGNITZ / ALTER SCHULHOF 1

BAUHERR : ECKERT'SCHE KINDERGARTENSTIFTUNG
ALTER SCHULHOF 1
91207 LAUF A.D. PEGNITZ

GESCHÄFTSFÜHRUNG: _____
LEITUNG : _____
NACHBARN : _____

PLAN : ANSICHT SÜD + OST
PLAN NR. : 007
MASSTAB : 1 : 100
DATUM : 05.03.2013

