


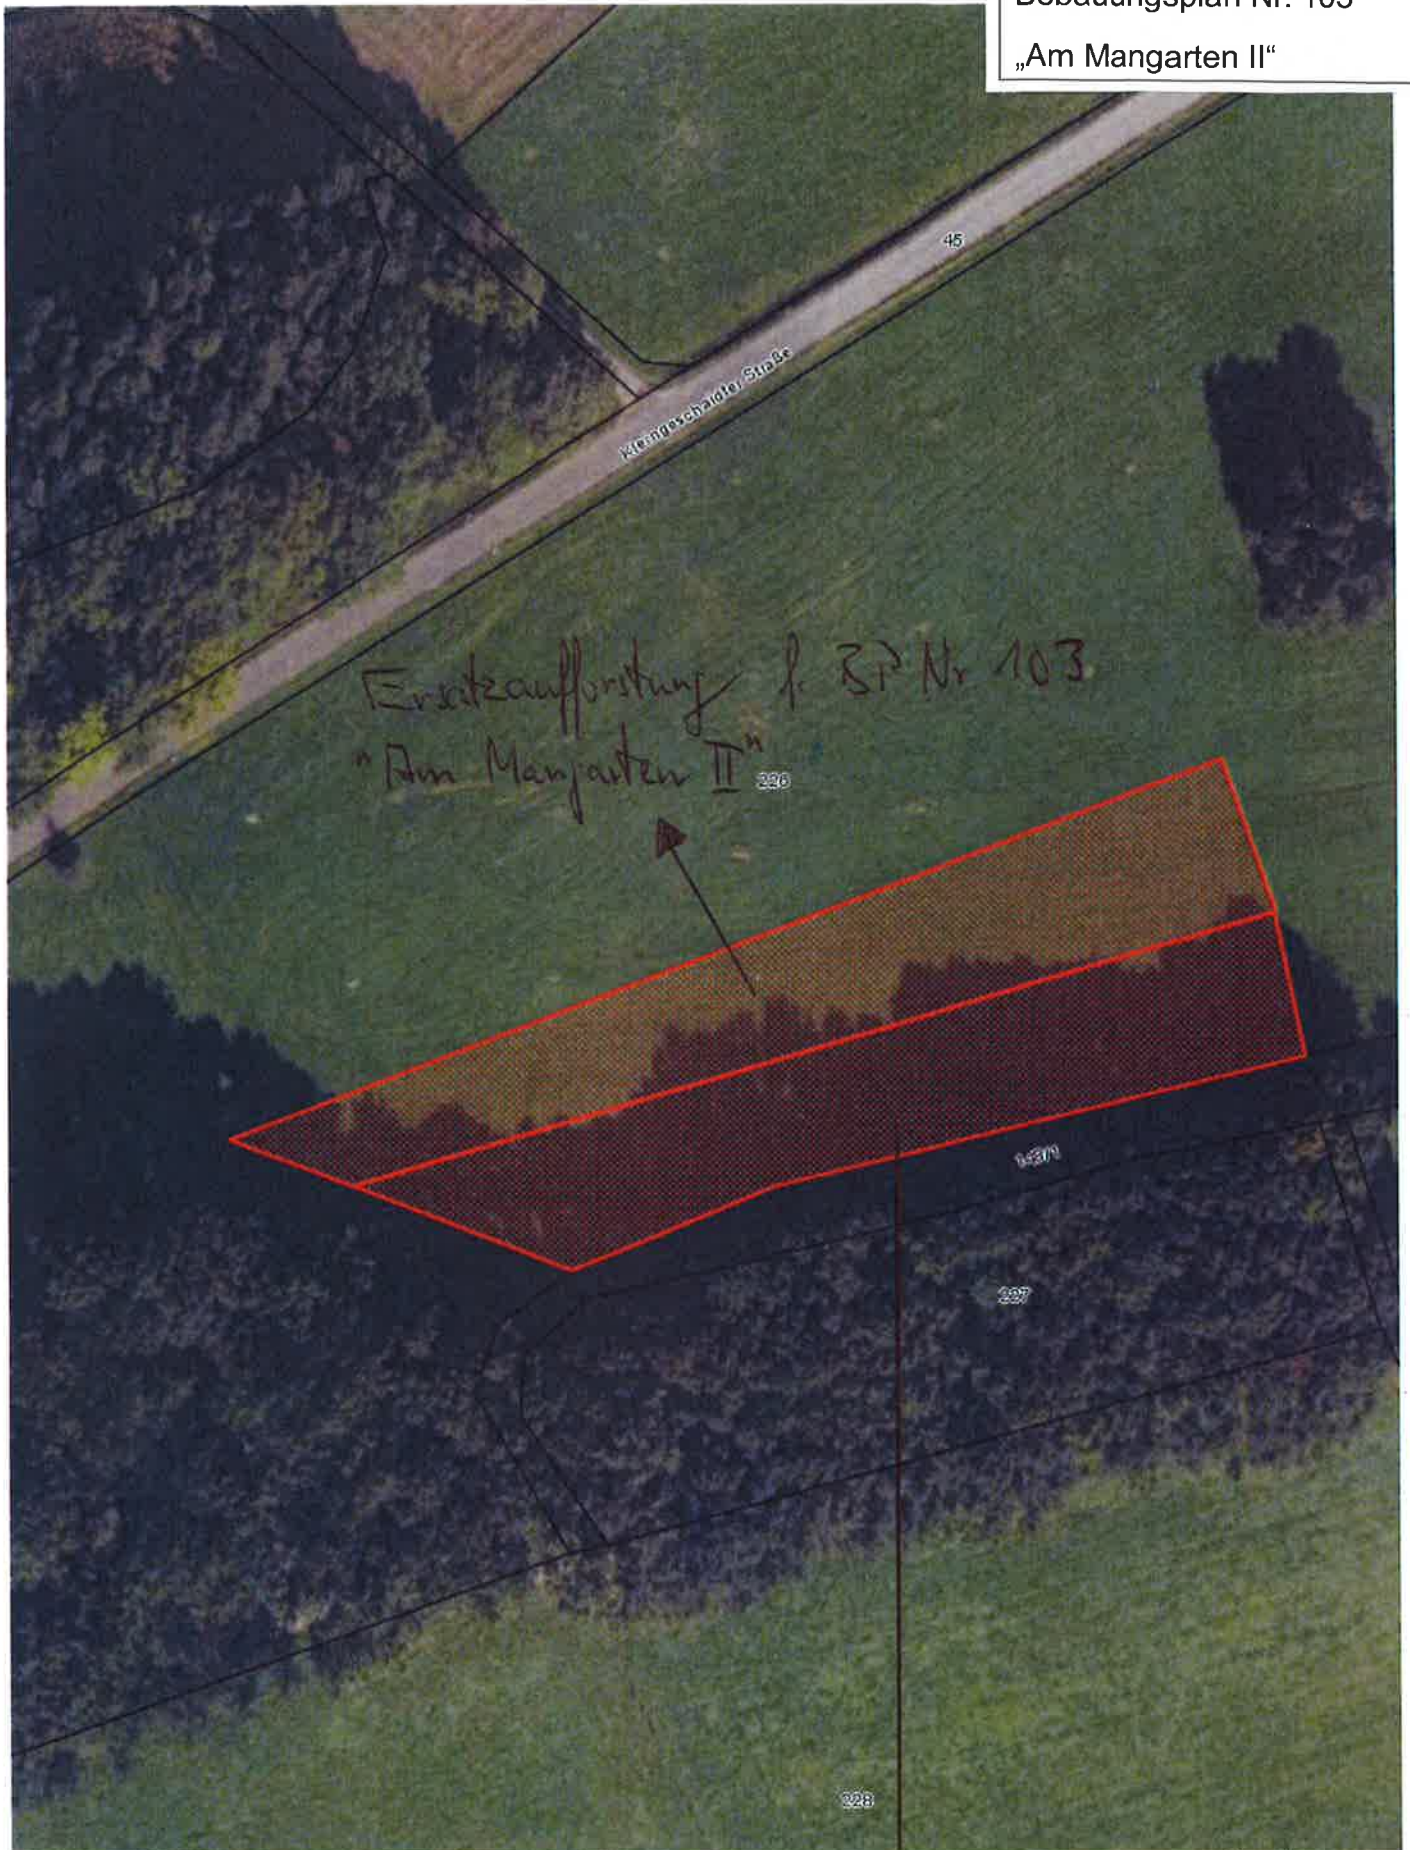

Wird

Bereits genehmigte Erweiterung f. Lauf-Süd II Gewerbegebiet