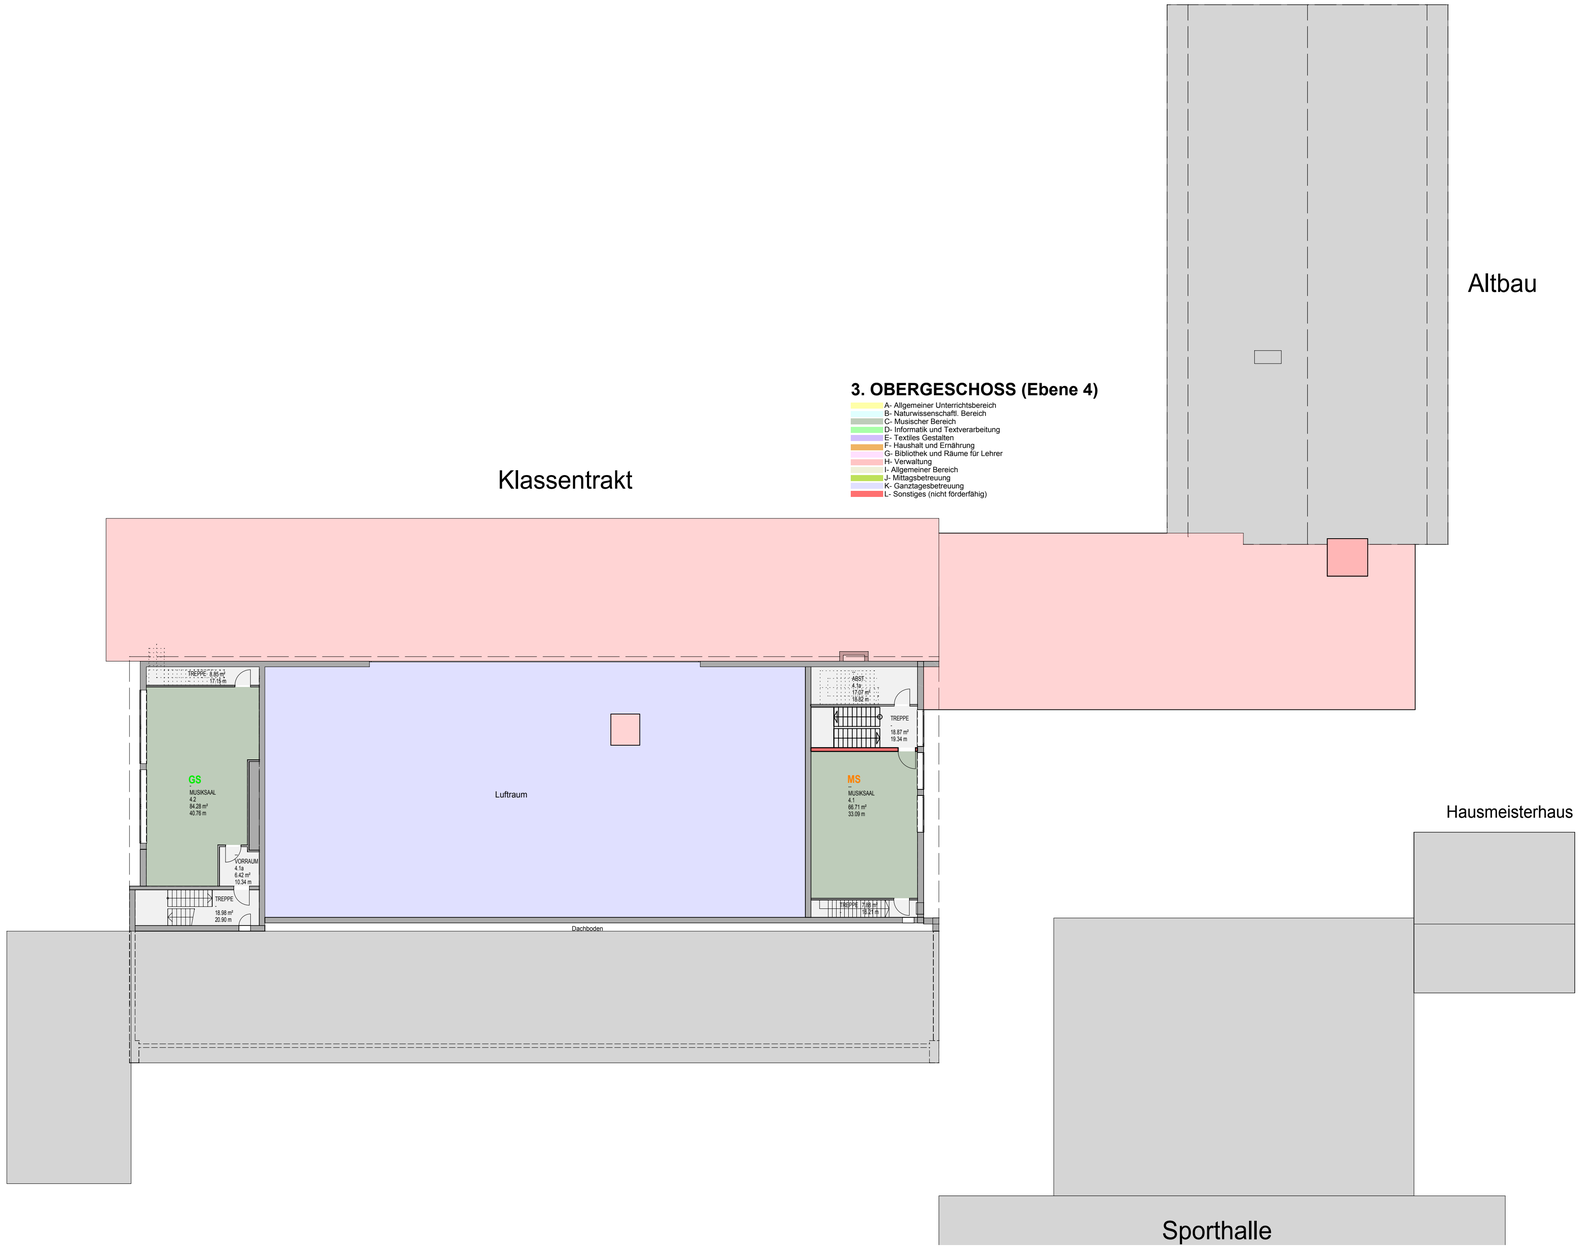

Legende:

	Bestand		Fertigkote
	Abbruch		Rohkote
	Neu geplant		Roh-,= Fertigkote

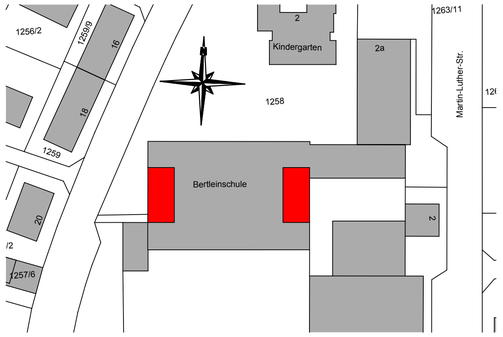

Index	Datum	Bearbeiter	Änderungsbeschreibung
a	11.06.2015	Heinz Scheuenstuhl	Änderungen der Raumnutzungen, so dass sich die Grundschulklassenzimmer auf Ebene 0+1 und die Mittelschulklassenzimmer auf Ebene 2+3 befinden.
b	04.07.2015	Heinz Scheuenstuhl	Schulleitung und Lehrerzimmer ins EG, DG Altbau nicht ausgebaut

Projekt:
Bertleinschule Raumprogramm

Bauherr:
Stadt Lauf a.d. Pegnitz - Urlasstraße 22 - 91207 Lauf a.d. Pegnitz

3.OG - GRUNDRISS - Ebene 4

Vorplanung -Raumprogramm-

Projektnummer:	gez. - Datum	Maßstab:	Plan Nr.: - Index
2015-11	**hs - 05.06.2015**	**1:200**	**204 - b**

scheuenstuhl
ingenieurbüro BAU

Äußere Ansbacher Str. 16 - 91629 Weihenzell
T 09802 - 95 89 670 - F 09802 - 95 89 718
info@scheuenstuhl.net - www.scheuenstuhl.net