
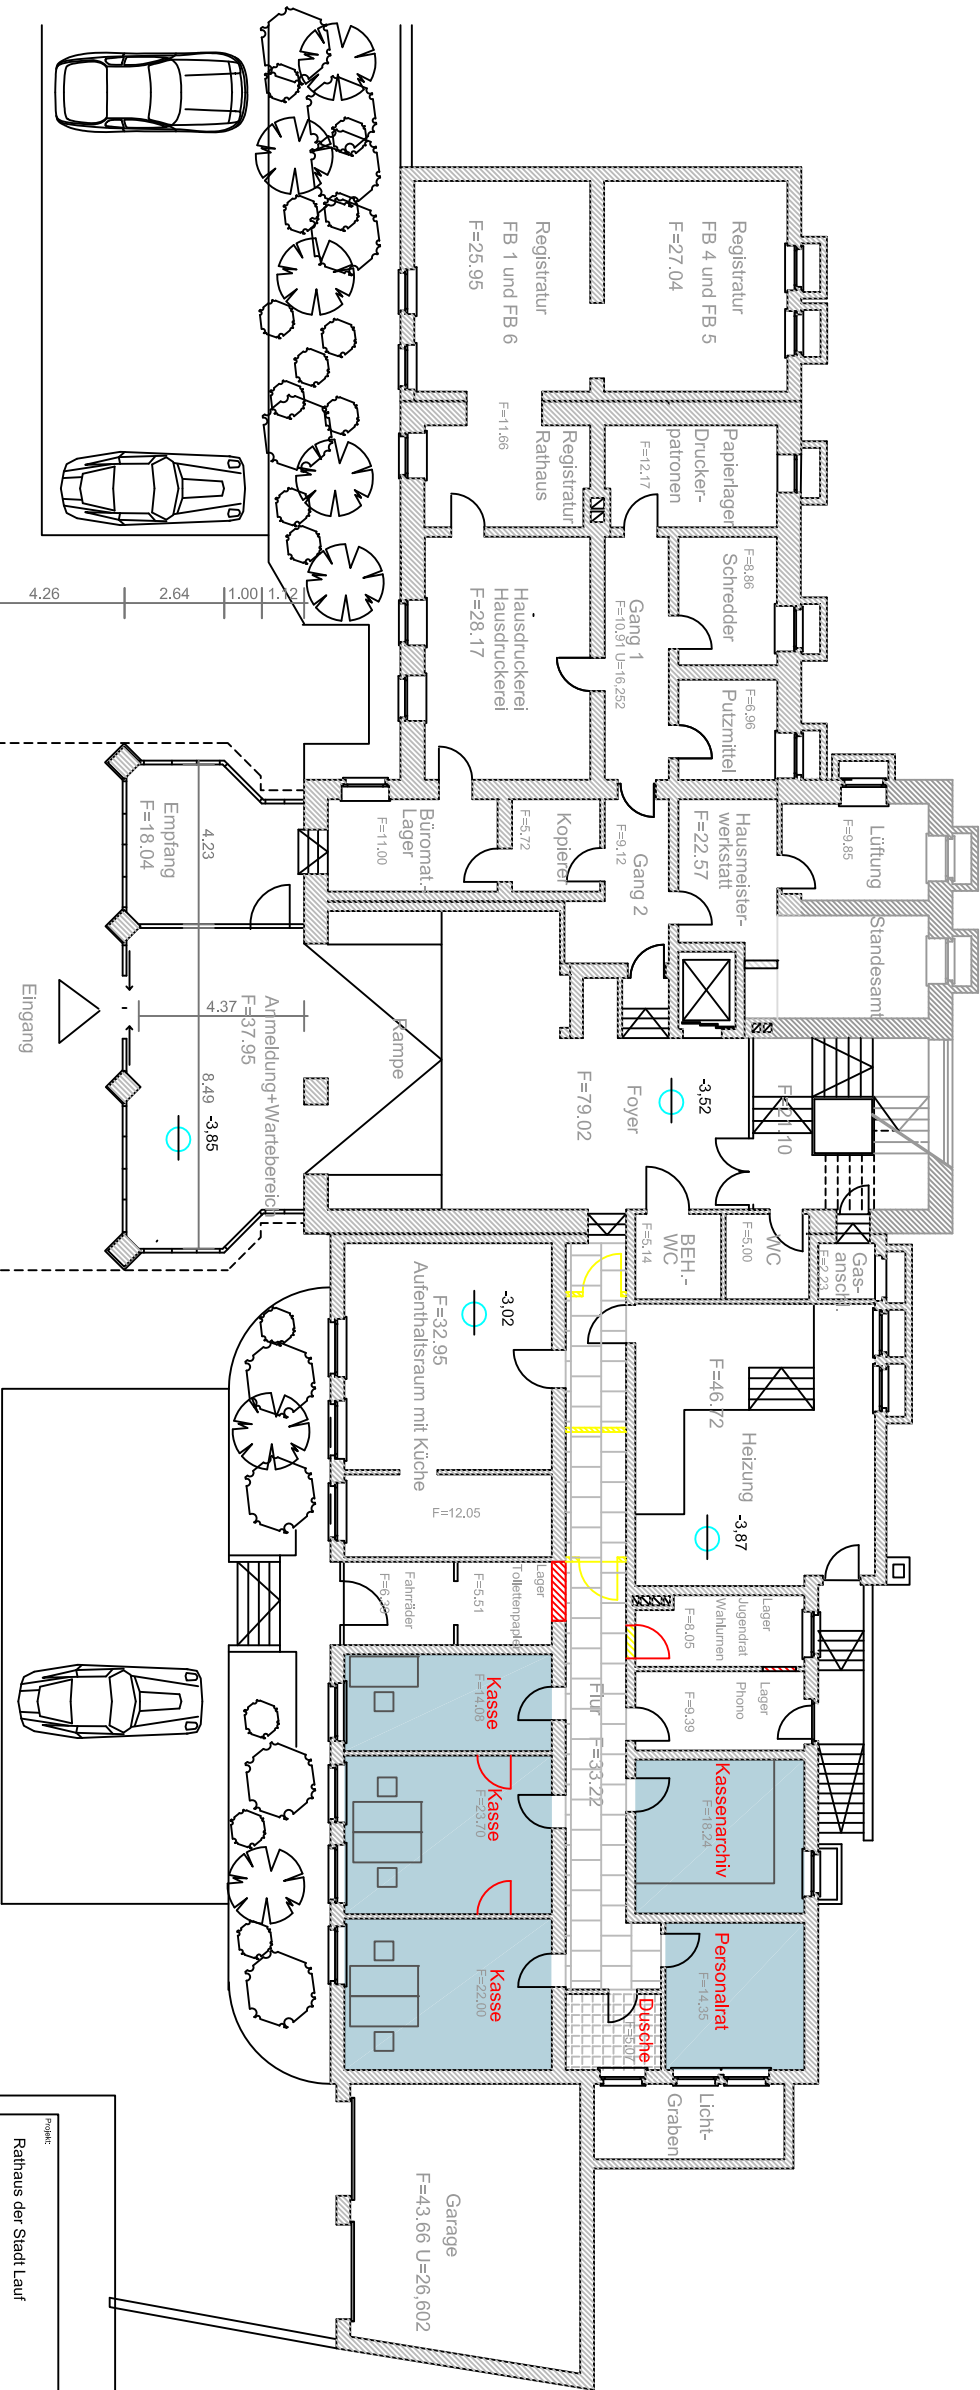


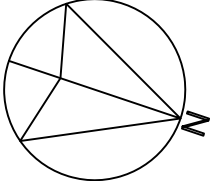

Urlasstraße

Erdgeschoss (Eingang)

Maßstab	Datum	Plannummer	Gezeichnet
1:100	21.09.2015	301	kn

Index	Datum	Änderung

Projekt:

Rathaus der Stadt Laur
Umbau OA und Kasse

Auftraggeber

Stadt Lauf a.d. Pegnitz
Ullasstraße 22
91207 Lauf a.d. Pegnitz

91207 Lauf a.d. Pegnitz