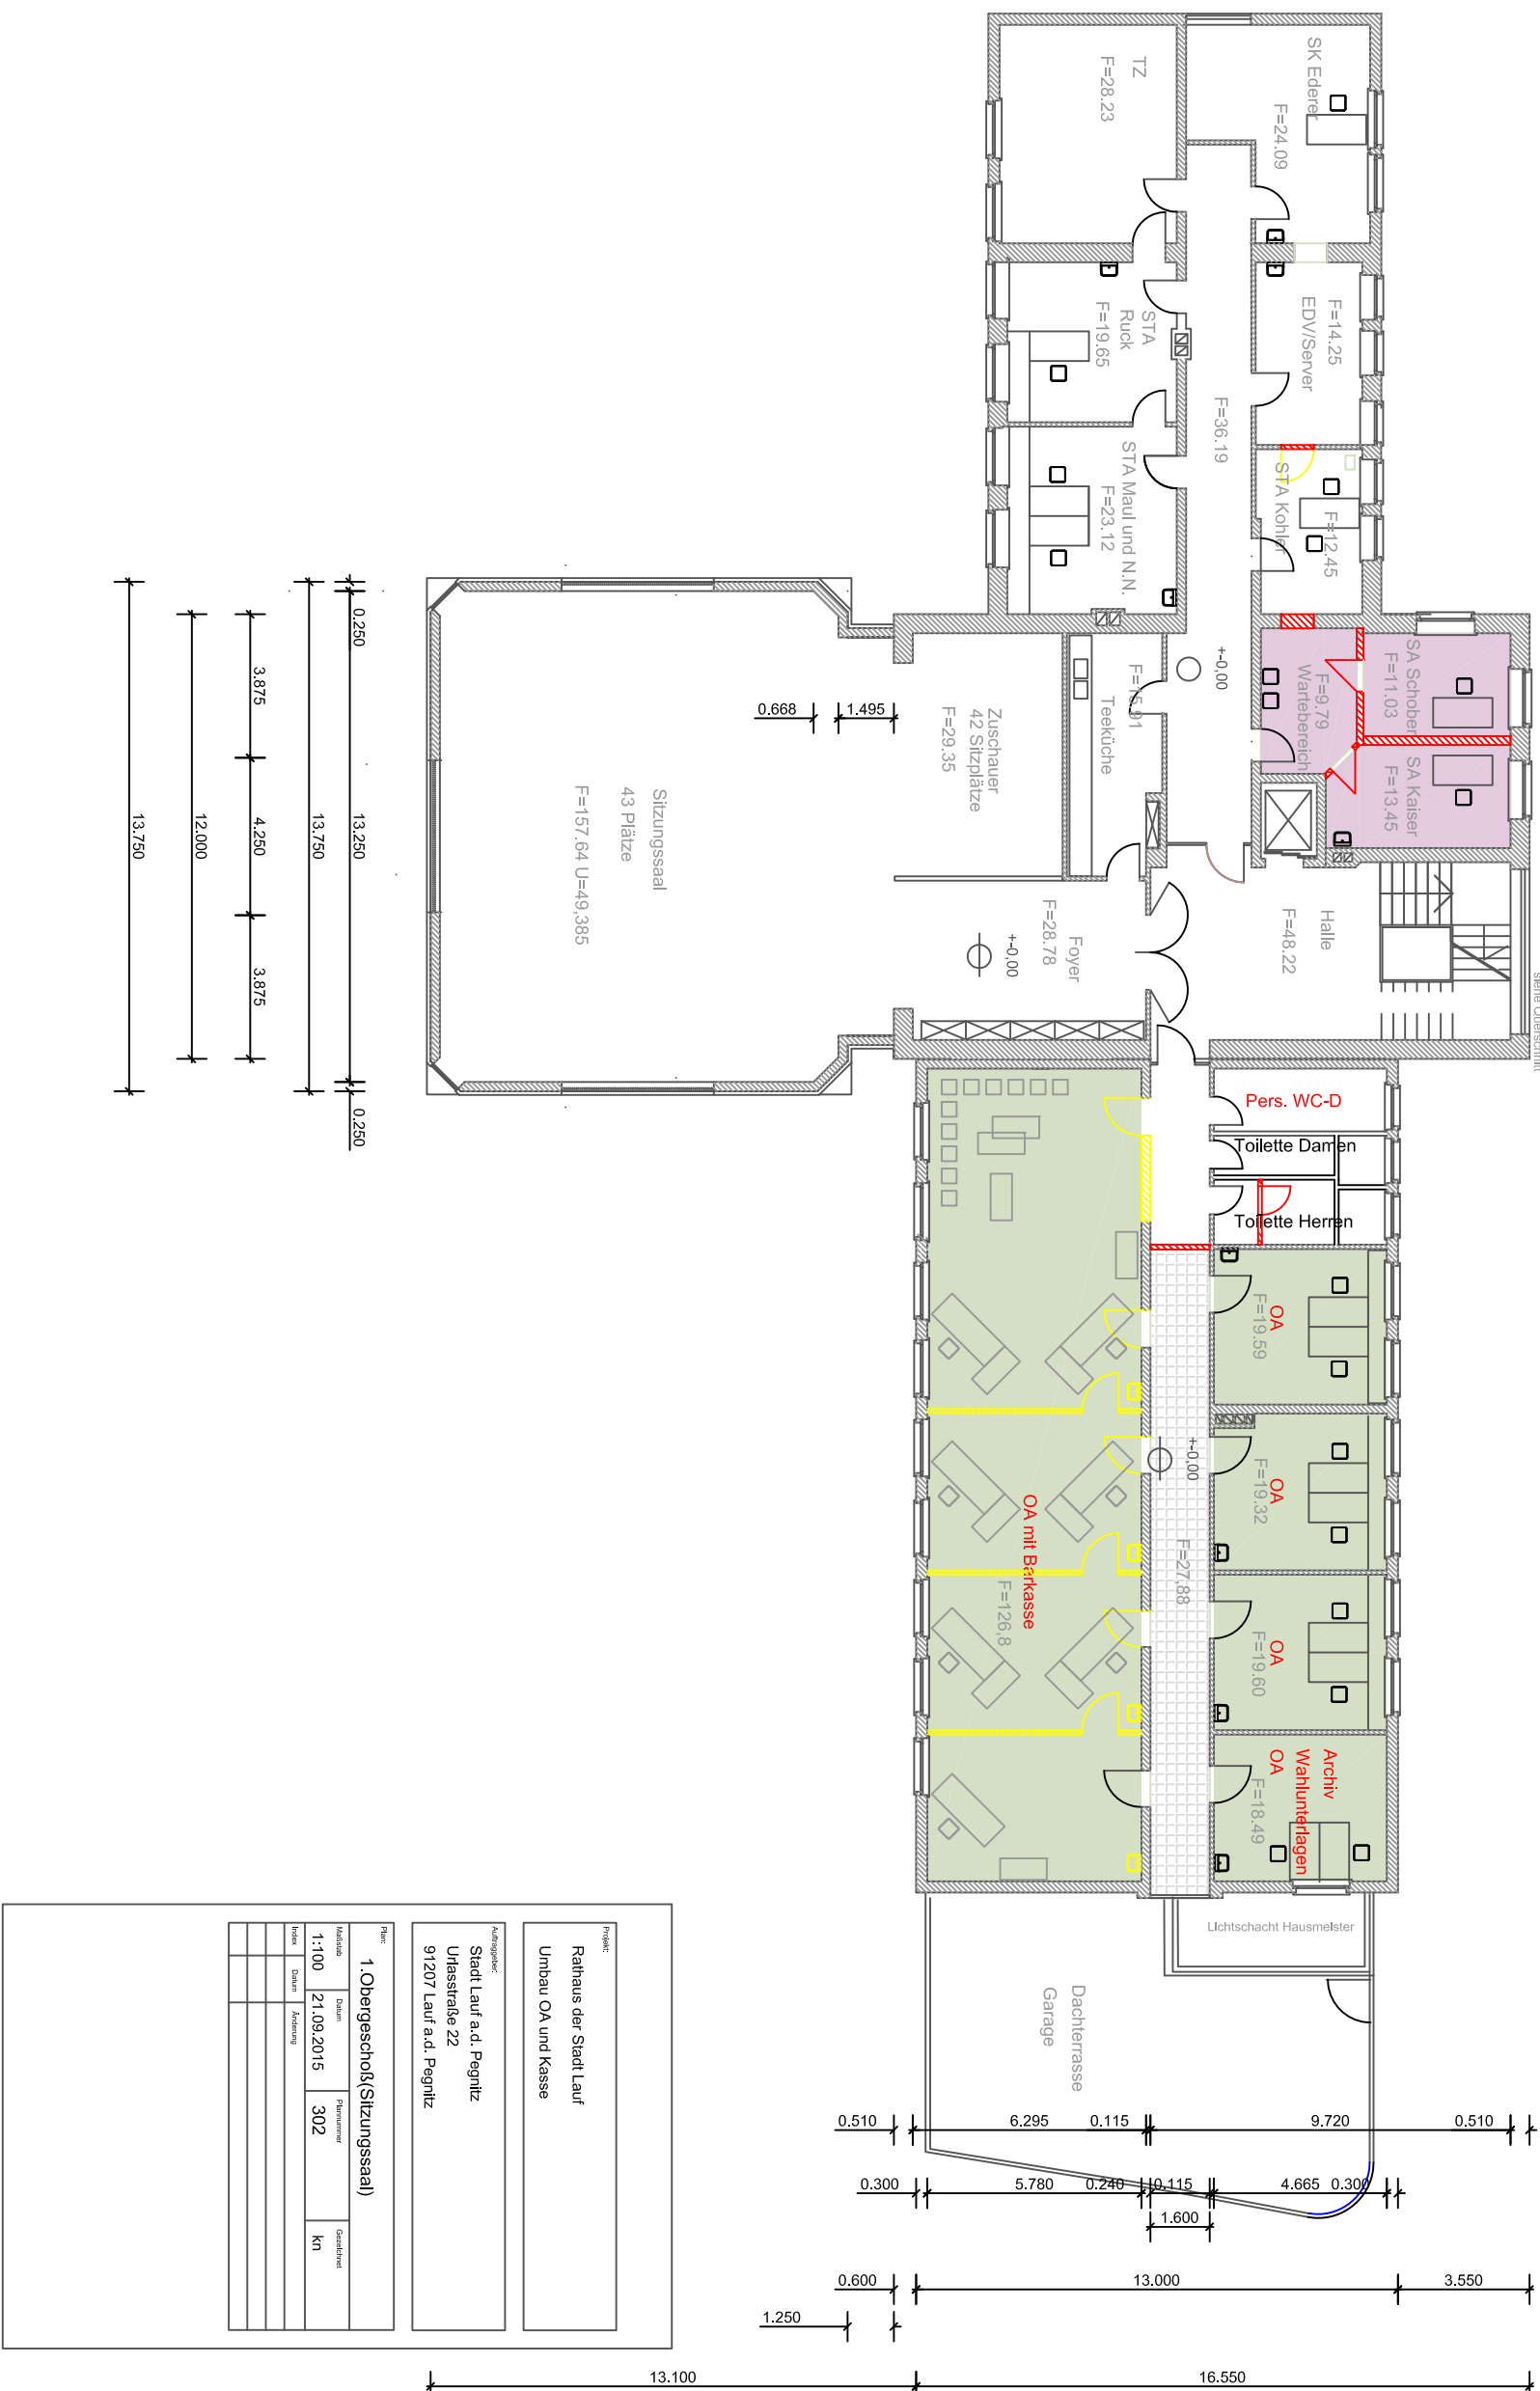
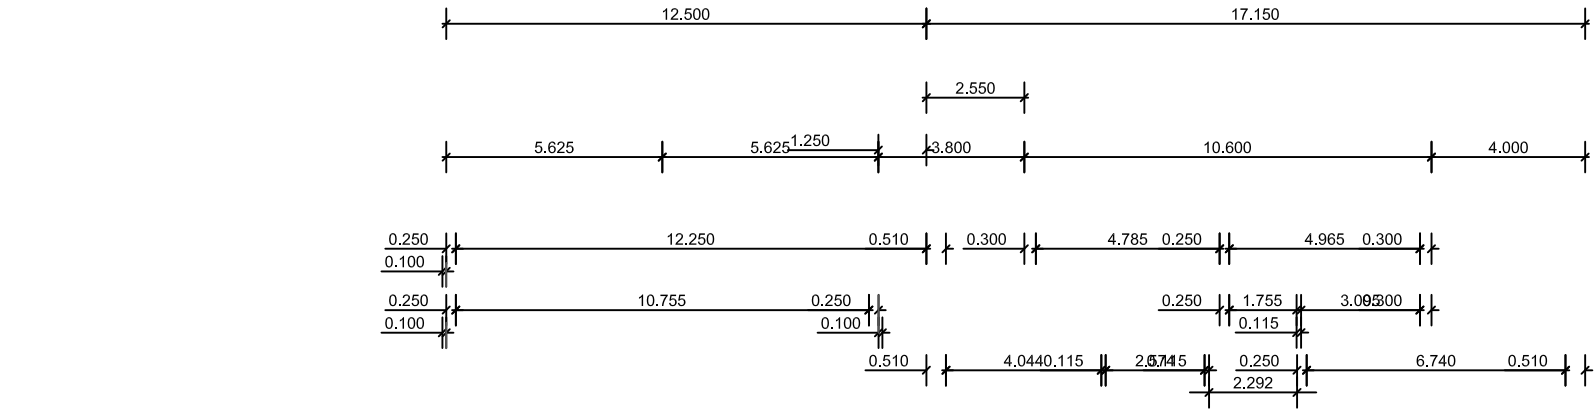


Projekt:			
Rathaus der Stadt Lauf			
Umbau OA und Kasse			
Auftraggeber:			
Stadt Lauf a.d. Pegnitz			
Ullasstraße 22			
91207 Lauf a.d. Pegnitz			
Plan:			
1. Obergeschoß (Sitzungssaal)			
Maßstab:	Datum:	Plannummer:	Geschehen:
1:100	21.09.2015	302	kn
Notiz:	Datum:	Anweisung:	