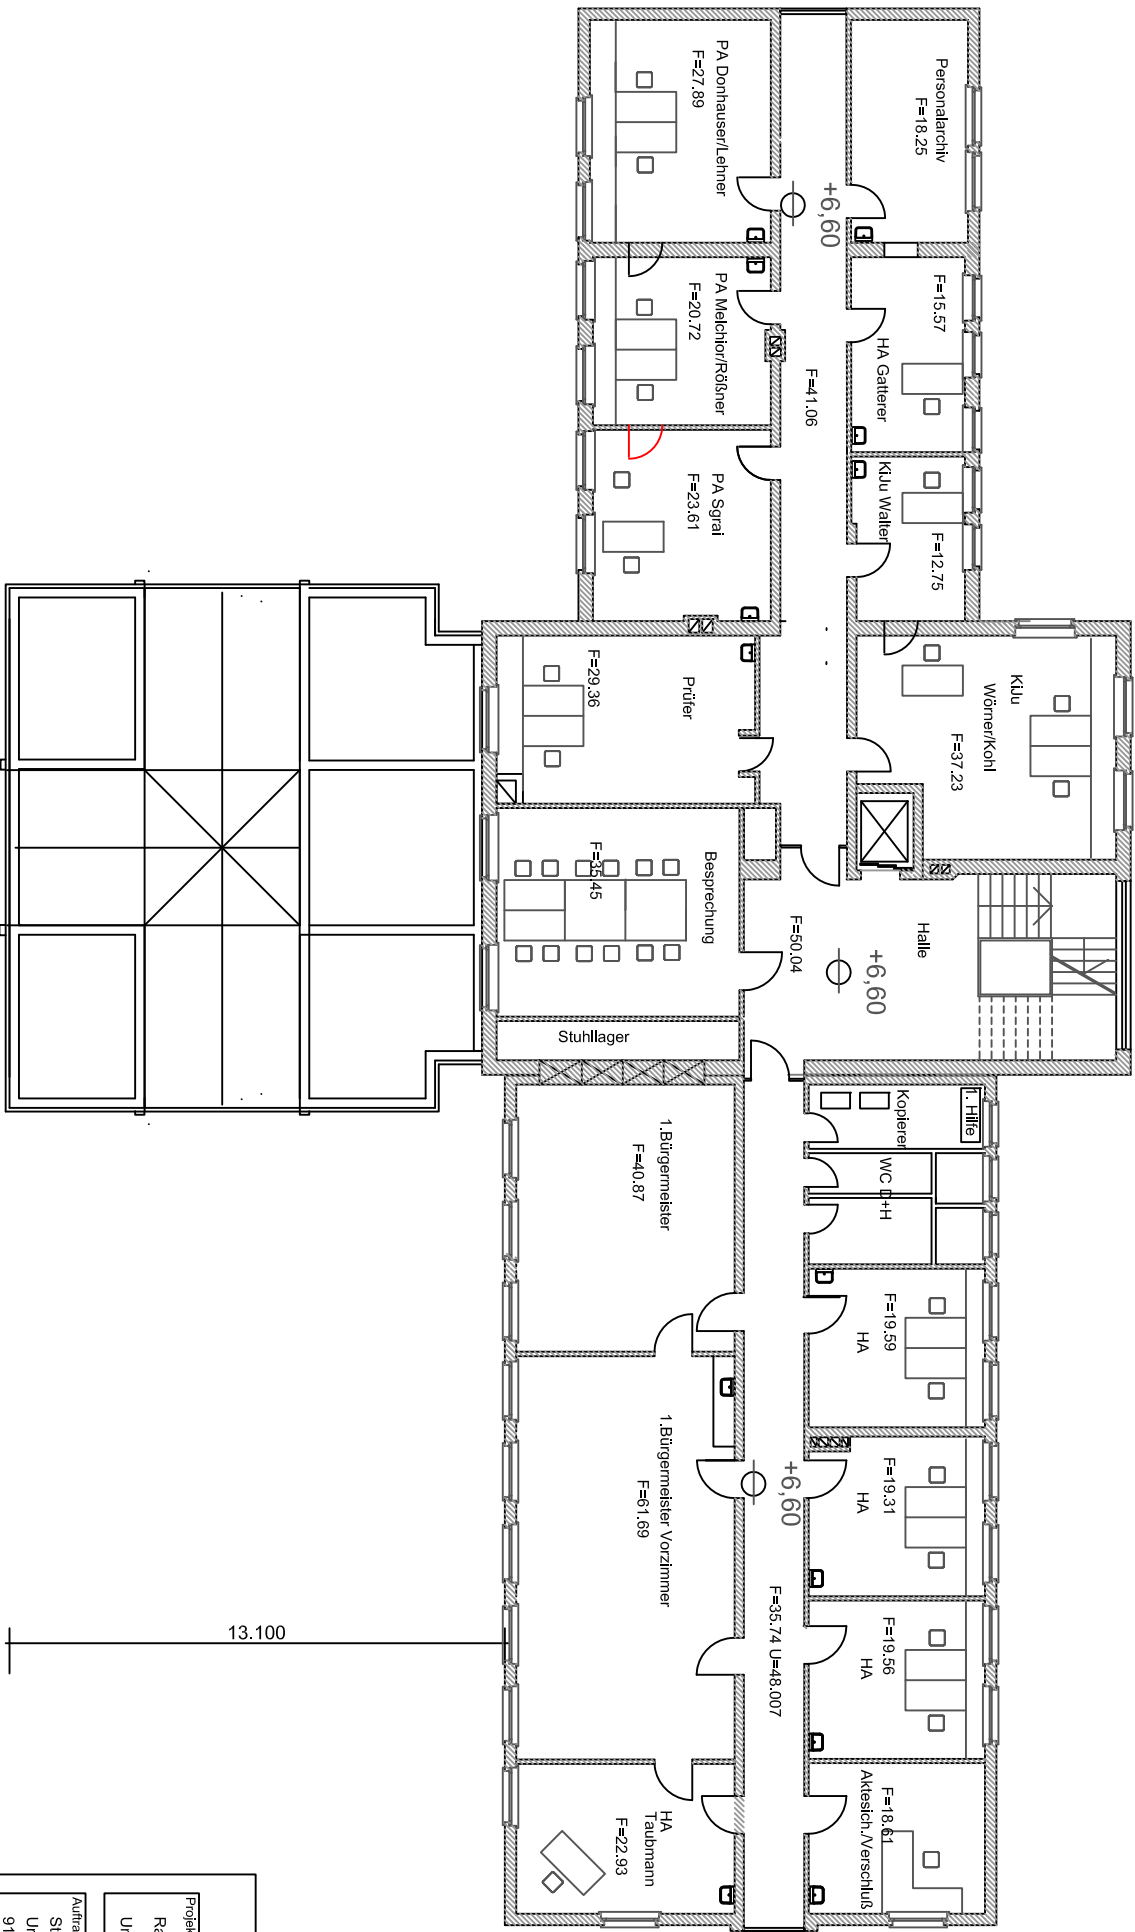
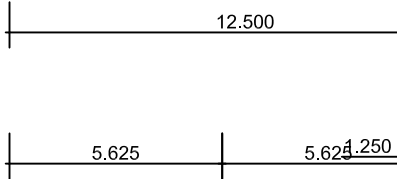
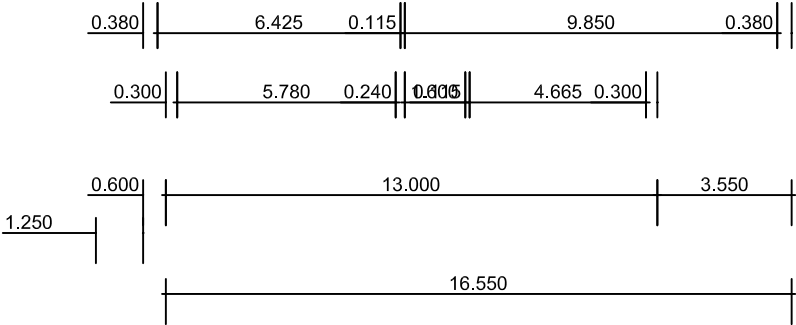
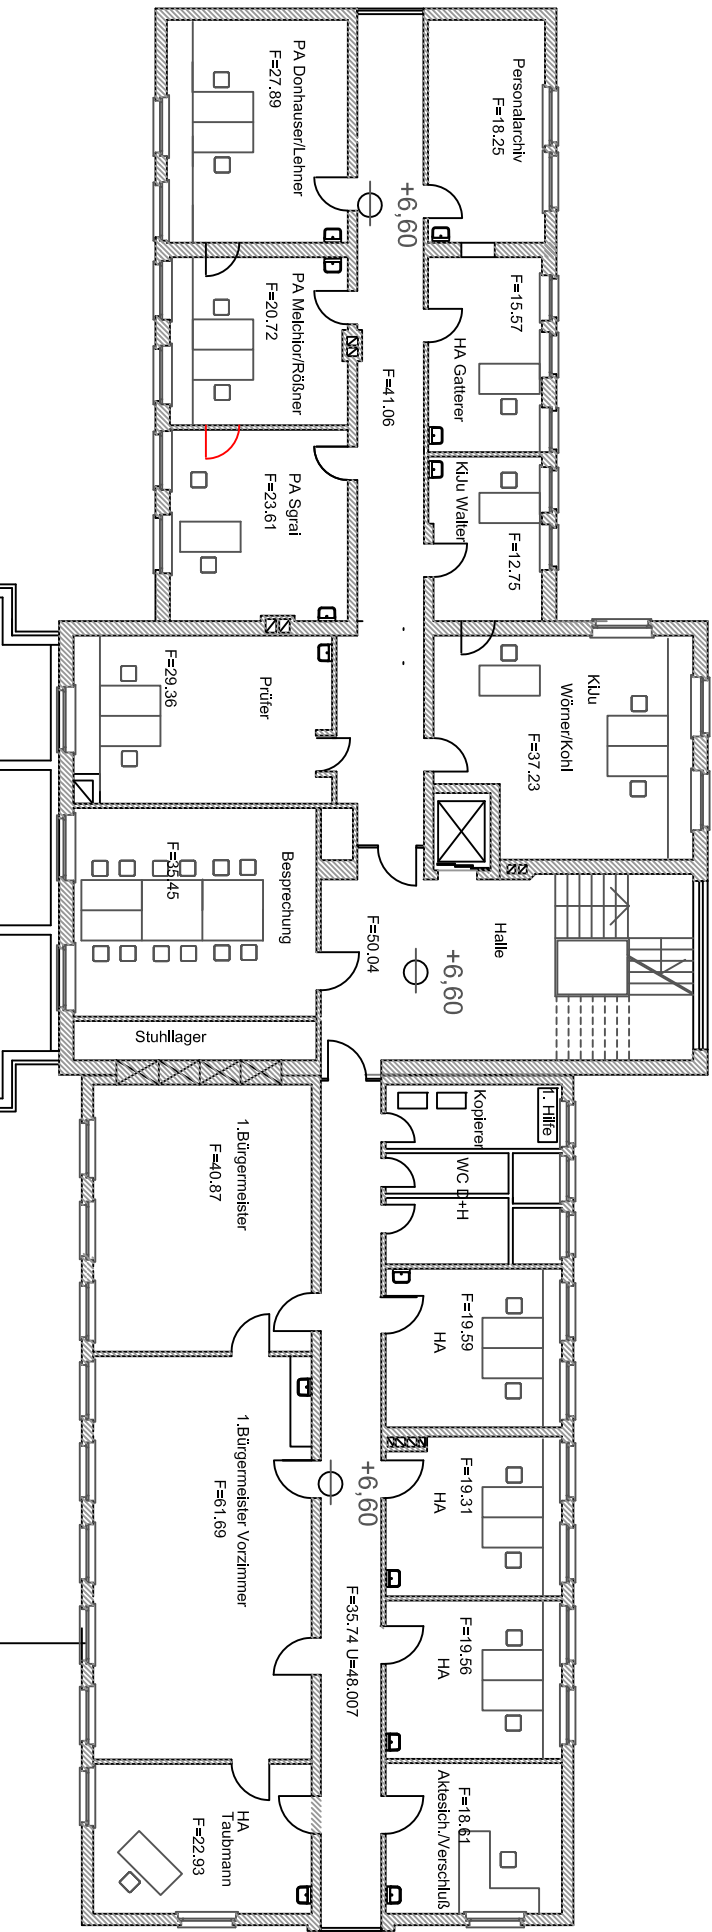
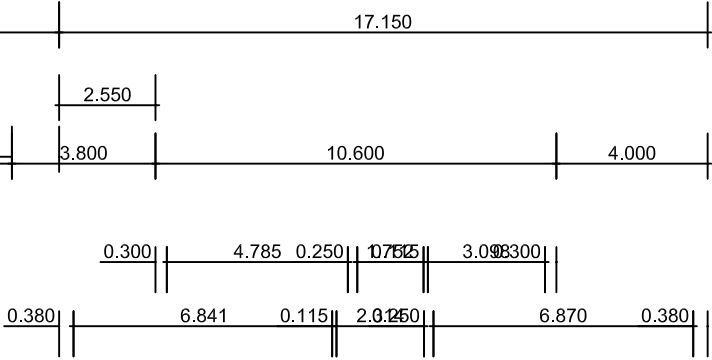
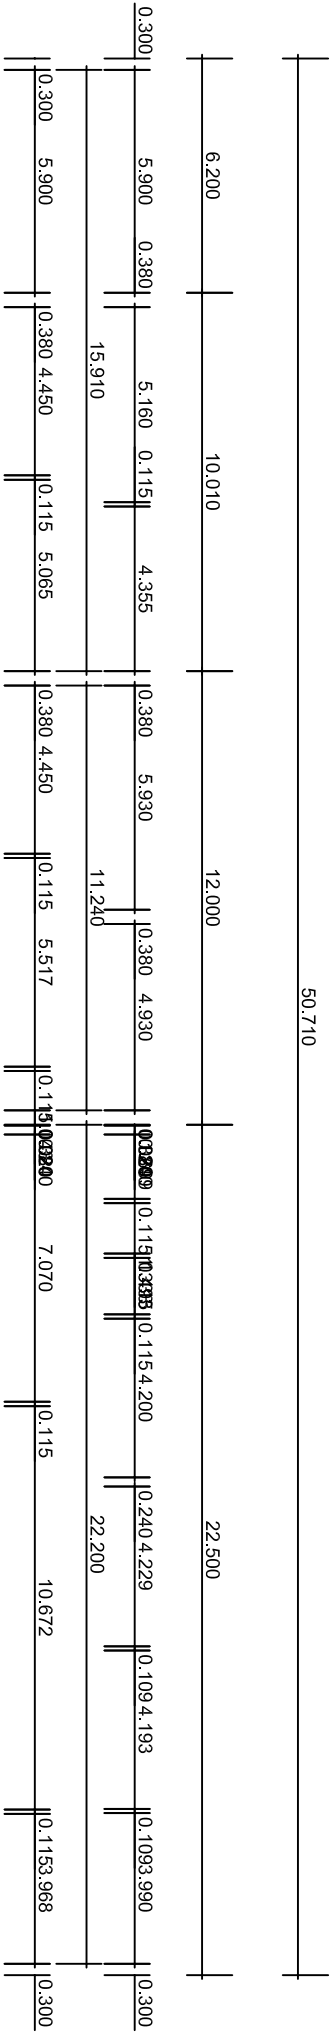
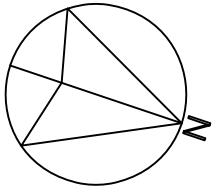


Projekt:
Rathaus der Stadt Lauf
Umbau OA, Kasse und EDV

Auftraggeber:
Stadt Lauf a.d. Pegnitz
Ufassenstraße 22
91207 Lauf a.d. Pegnitz

Plan:
3.Obergeschoß

Maststab
1:200

Datum
21.09.2015

Plannummer
304

Gezeichnet
kn

Zeichner
C. Schmitt

Überprüfer
A. Schmitt