


Anlage 1: Einbeziehungssatzung für den Bereich "Westliche Neunhofer Hauptstraße"
im Ortsteil Neunhof der Stadt Lauf a.d.Pegnitz, Bestand, M 1:1.000
Aufgestellt: 28.09.2015 Erika Fiedler, Landschaftsarchitektin

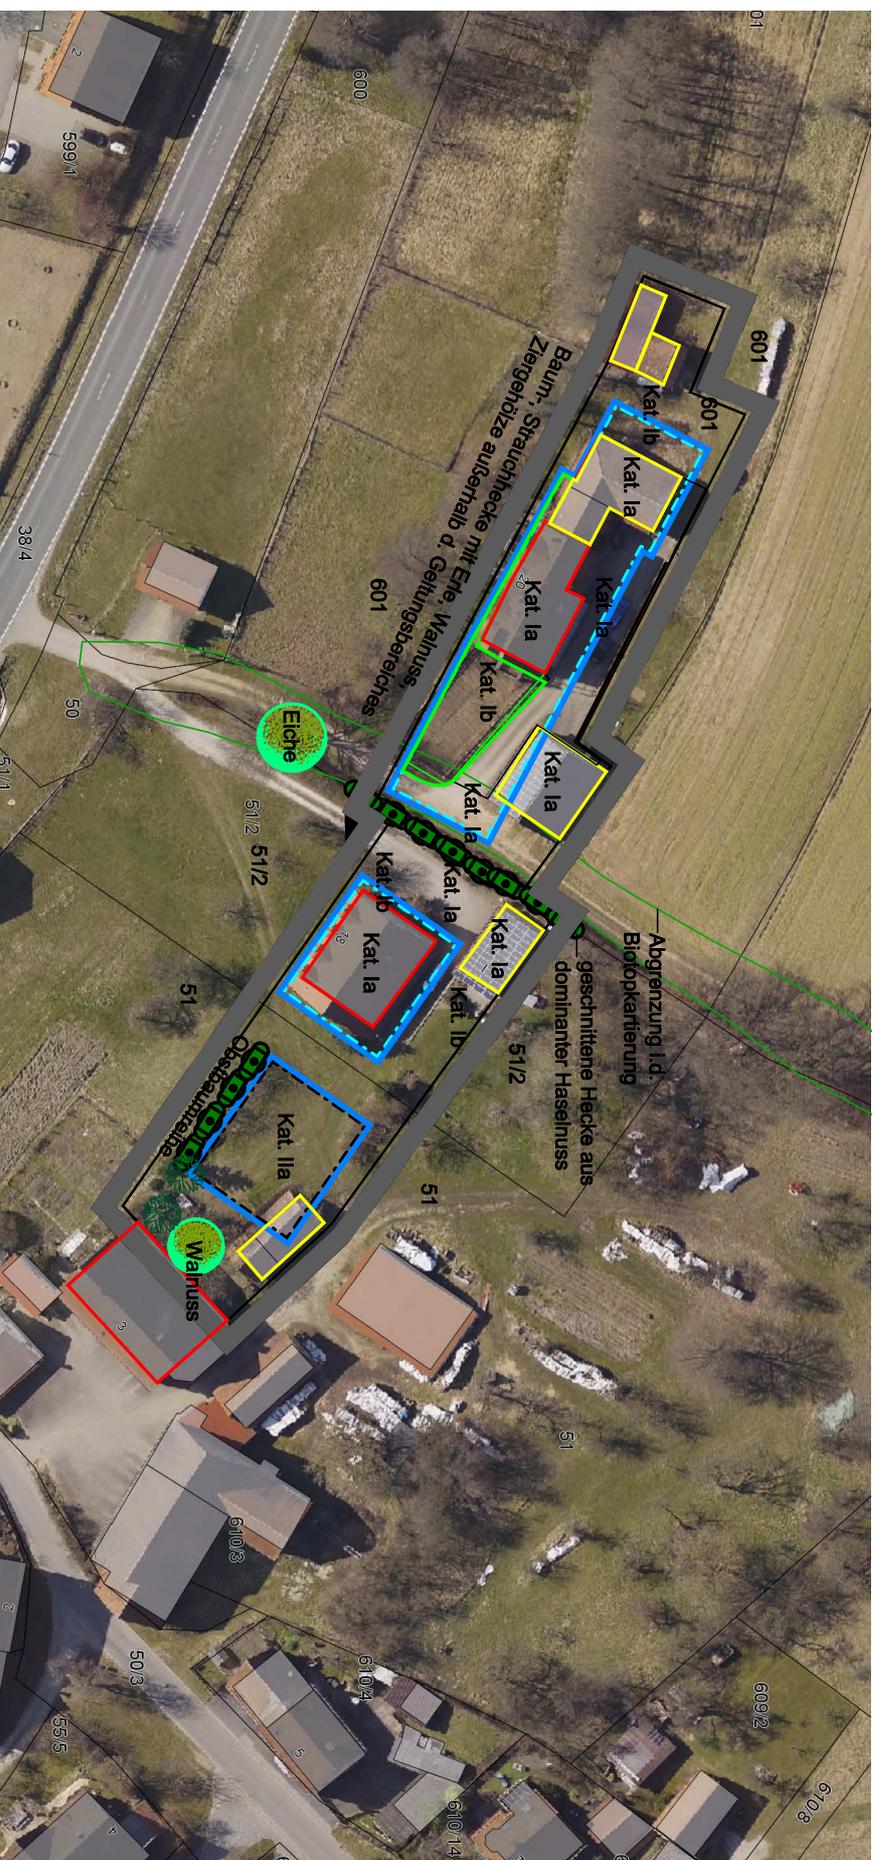

Bewertung der Biotypen

Kategorie I: Gebiete geringer Bedeutung für den Naturhaushalt und das Landschaftsbild
Kategorie II: Gebiete mittlerer Bedeutung für den Naturhaushalt und das Landschaftsbild
Kategorie III: Gebiete hoher Bedeutung für den Naturhaushalt und das Landschaftsbild
Die Kategorien I und II sind jeweils in einen unteren Wert (a) und oberen Wert (b) unterteilt.