

# 2. OG

## 2. OBERGESCHOSS (Ebene 3)


- A- Allgemeiner Unterrichtsbereich
- B- Naturwissenschaftl. Bereich
- C- Musikischer Bereich
- D- Informatik und Textverarbeitung
- E- Handliches Gestalten
- F- Haushalt und Ernährung
- G- Bibliothek und Räume für Lehrer
- H- Verwaltung
- I- Allgemeiner Bereich
- J- Mittagsbetreuung
- K- Ganztagesbetreuung
- L- Sonstiges (nicht förderfähig)



Altbau

### Legende:

- Bestand
- ▽ Fertigkote
- ☀ Abbruch
- ▼ Rohkote
- Neu geplant
- ▽ Roh-,= Fertigkote

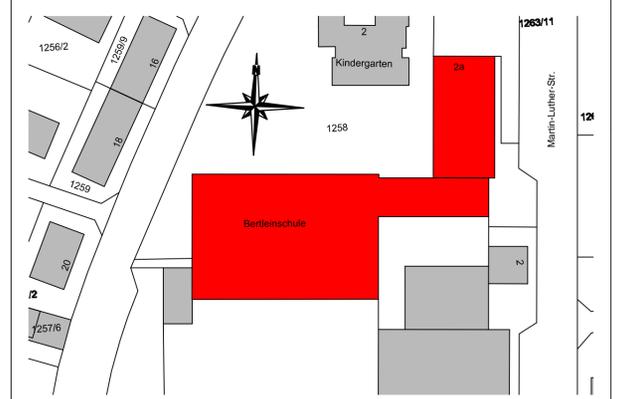

Index	Datum	Bearbeiter	Änderungsbeschreibung
a	11.06.2015	Heinz Scheuenstuhl	
b	04.07.2015	Heinz Scheuenstuhl	Schuleitung und Lehrerzimmer ins EG, DG Altbau nicht ausgebaut
c	29.07.2015	Richard Knauer	2. OG Zweckerbau entfällt
d	10.05.2016	Richard Knauer	"Rucksack" entfällt, Informatik GS neu, Gruppenraum 1 MS neu

**Projekt:**  
Bertleinschule Raumprogramm

**Bauherr:**  
Stadt Lauf a.d. Pegnitz - Urfasstraße 22 - 91207 Lauf a.d. Pegnitz

# 2. OG

Vorplanung -Raumprogramm-

Projektnummer: <b>2141.1.02</b>	gez. - Datum kn - 11.04.2016	Maßstab: 1:200	Plan Nr.: - Index 203 - d
------------------------------------	---------------------------------	-------------------	------------------------------

