

3. OG

Klassentrakt


Altbau

Hausmeisterhaus

Sporthalle

3. OBERGESCHOSS (Ebene 4)

- A- Allgemeiner Unterrichtsbereich
- B- Naturwissenschaft. Bereich
- C- Musikischer Bereich
- D- Informatik und Textverarbeitung
- E- Textiles Gestalten
- F- Haushalt und Ernährung
- G- Bibliothek und Räume für Lehrer
- H- Verwaltung
- I- Allgemeiner Bereich
- J- Mittagsbetreuung
- K- Ganztagesbetreuung
- L- Sonstiges (nicht forderfähig)

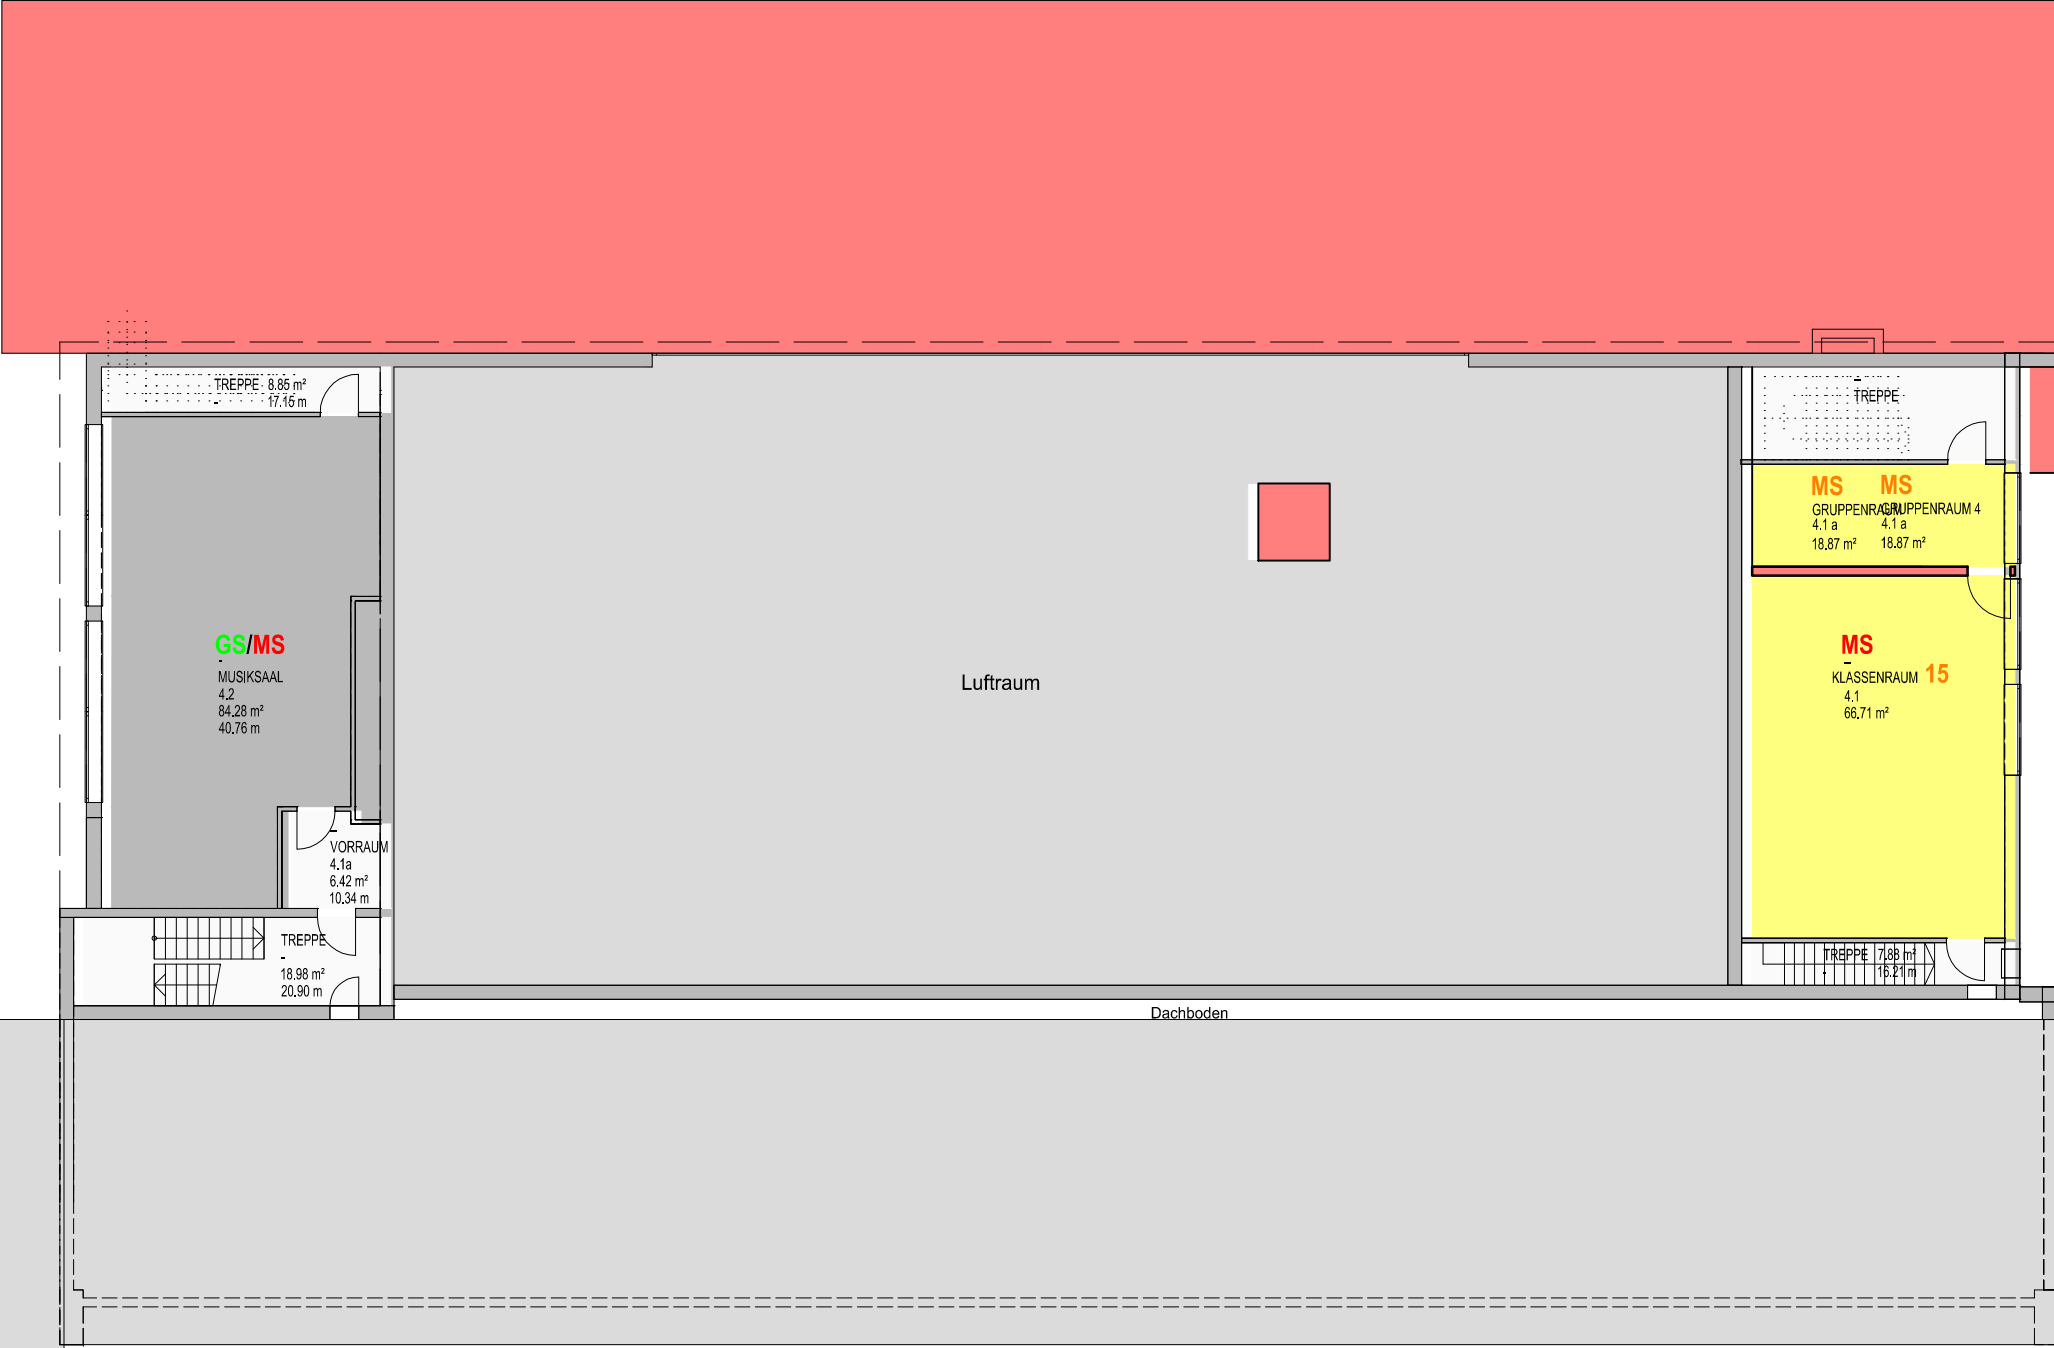

Legende:

Bestand

Abbruch

Neu geplant

Fertigkote

Rohkote

Roh-, = Fertigkote

Index	Datum	Bearbeiter	Änderungsbeschreibung
a	11.06.2015	Heinz Scheuenstuhl	
b	04.07.2015	Heinz Scheuenstuhl	Schulleitung und Lehrerzimmer ins EG, DG Altbau nicht ausgebaut
c	29.07.2015	Richard Knauer	Musikzimmer jetzt Informatik
d	10.05.2016	Richard Knauer	Informatik GS jetzt Klassenraum MS, neuer Gruppenraum 4 MS

Projekt:
Bertleinschule Raumprogramm

Bauherr:
Stadt Lauf a.d. Pegnitz - Ullasstraße 22 - 91207 Lauf a.d. Pegnitz

3. OG

Vorplanung -Raumprogramm-

Projektnummer: 2141.1.02	gez. - Datum kn - 29.07.2015	Maßstab: 1:200	Plan Nr.: - Index 204 - d
------------------------------------	--	--------------------------	-------------------------------------