




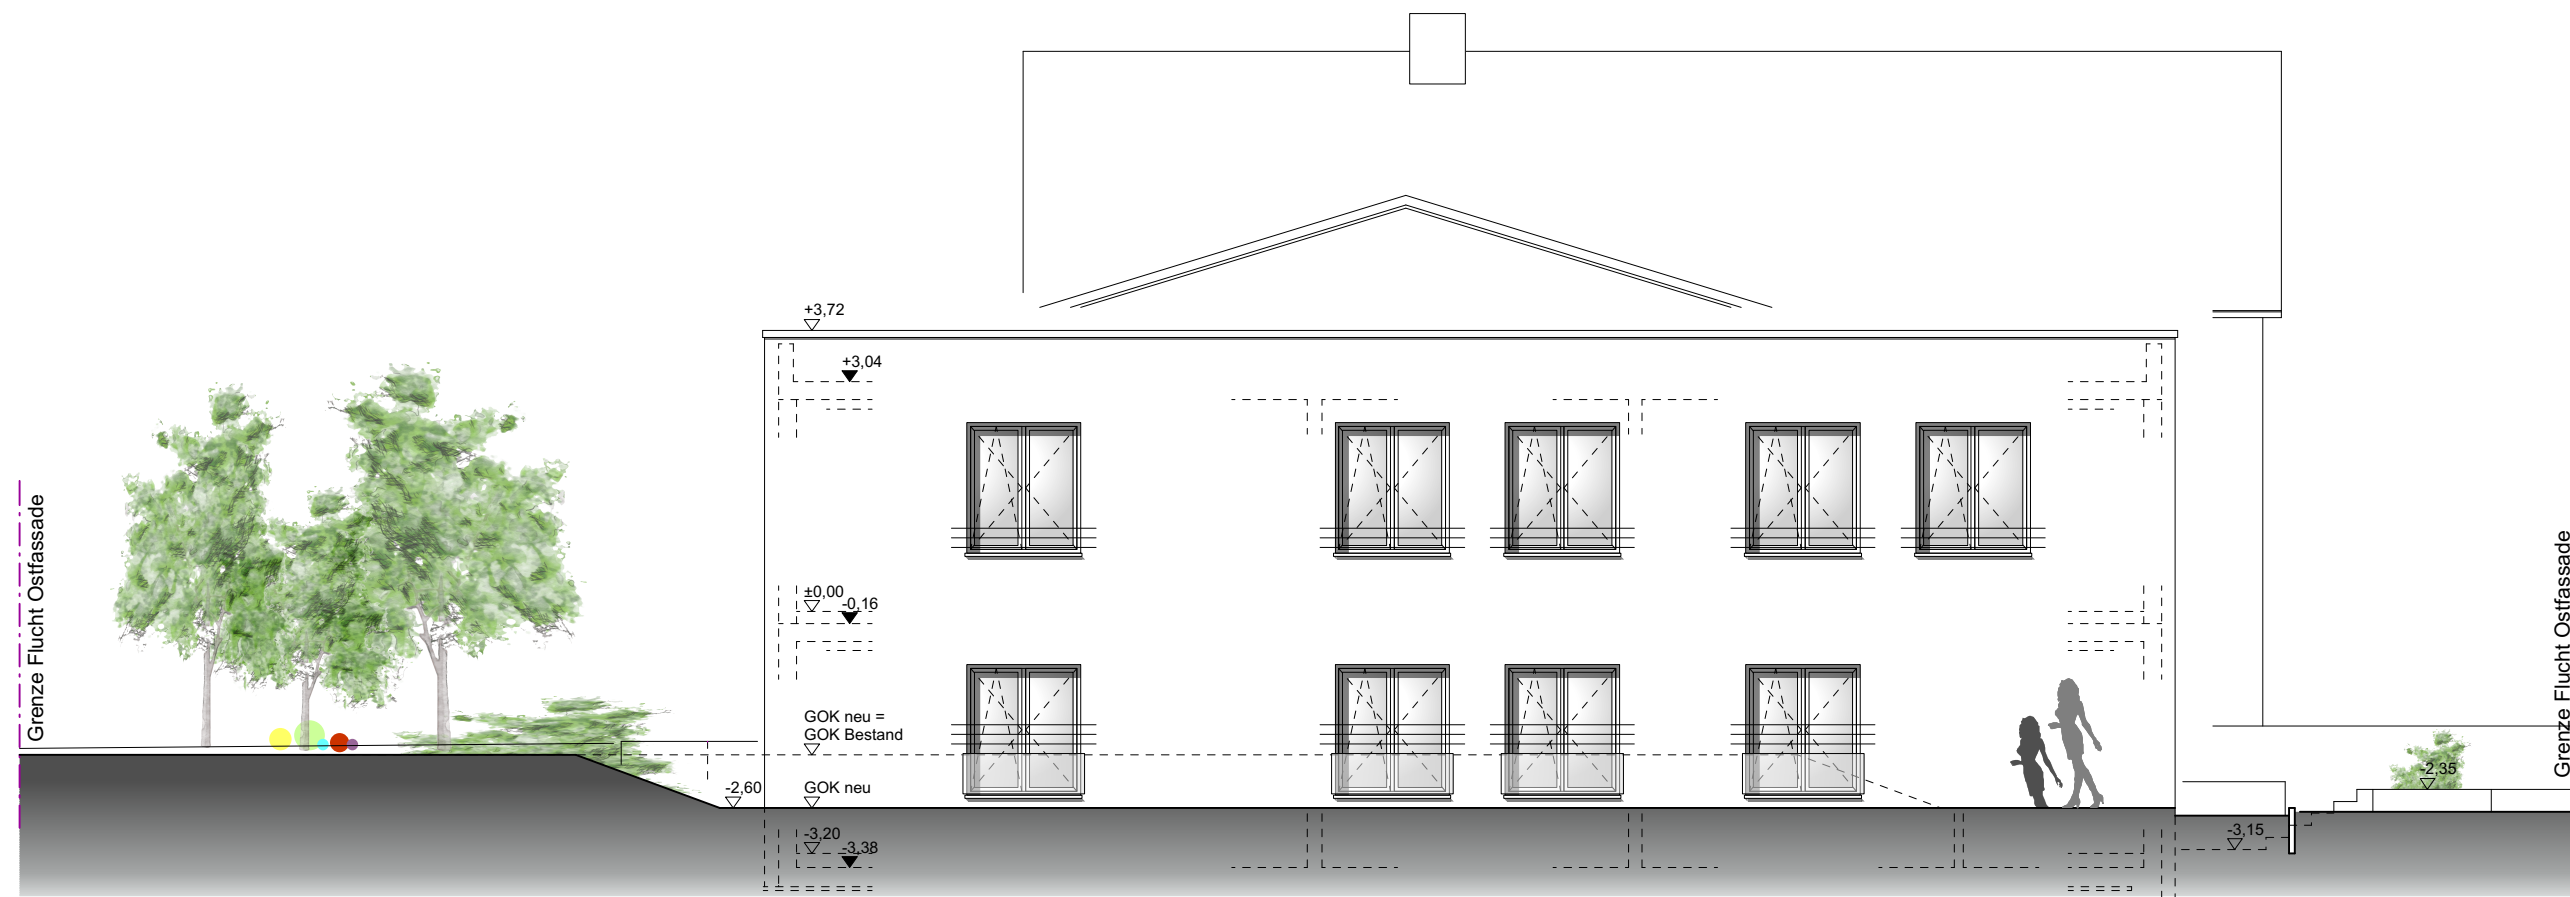


Ansicht Ost

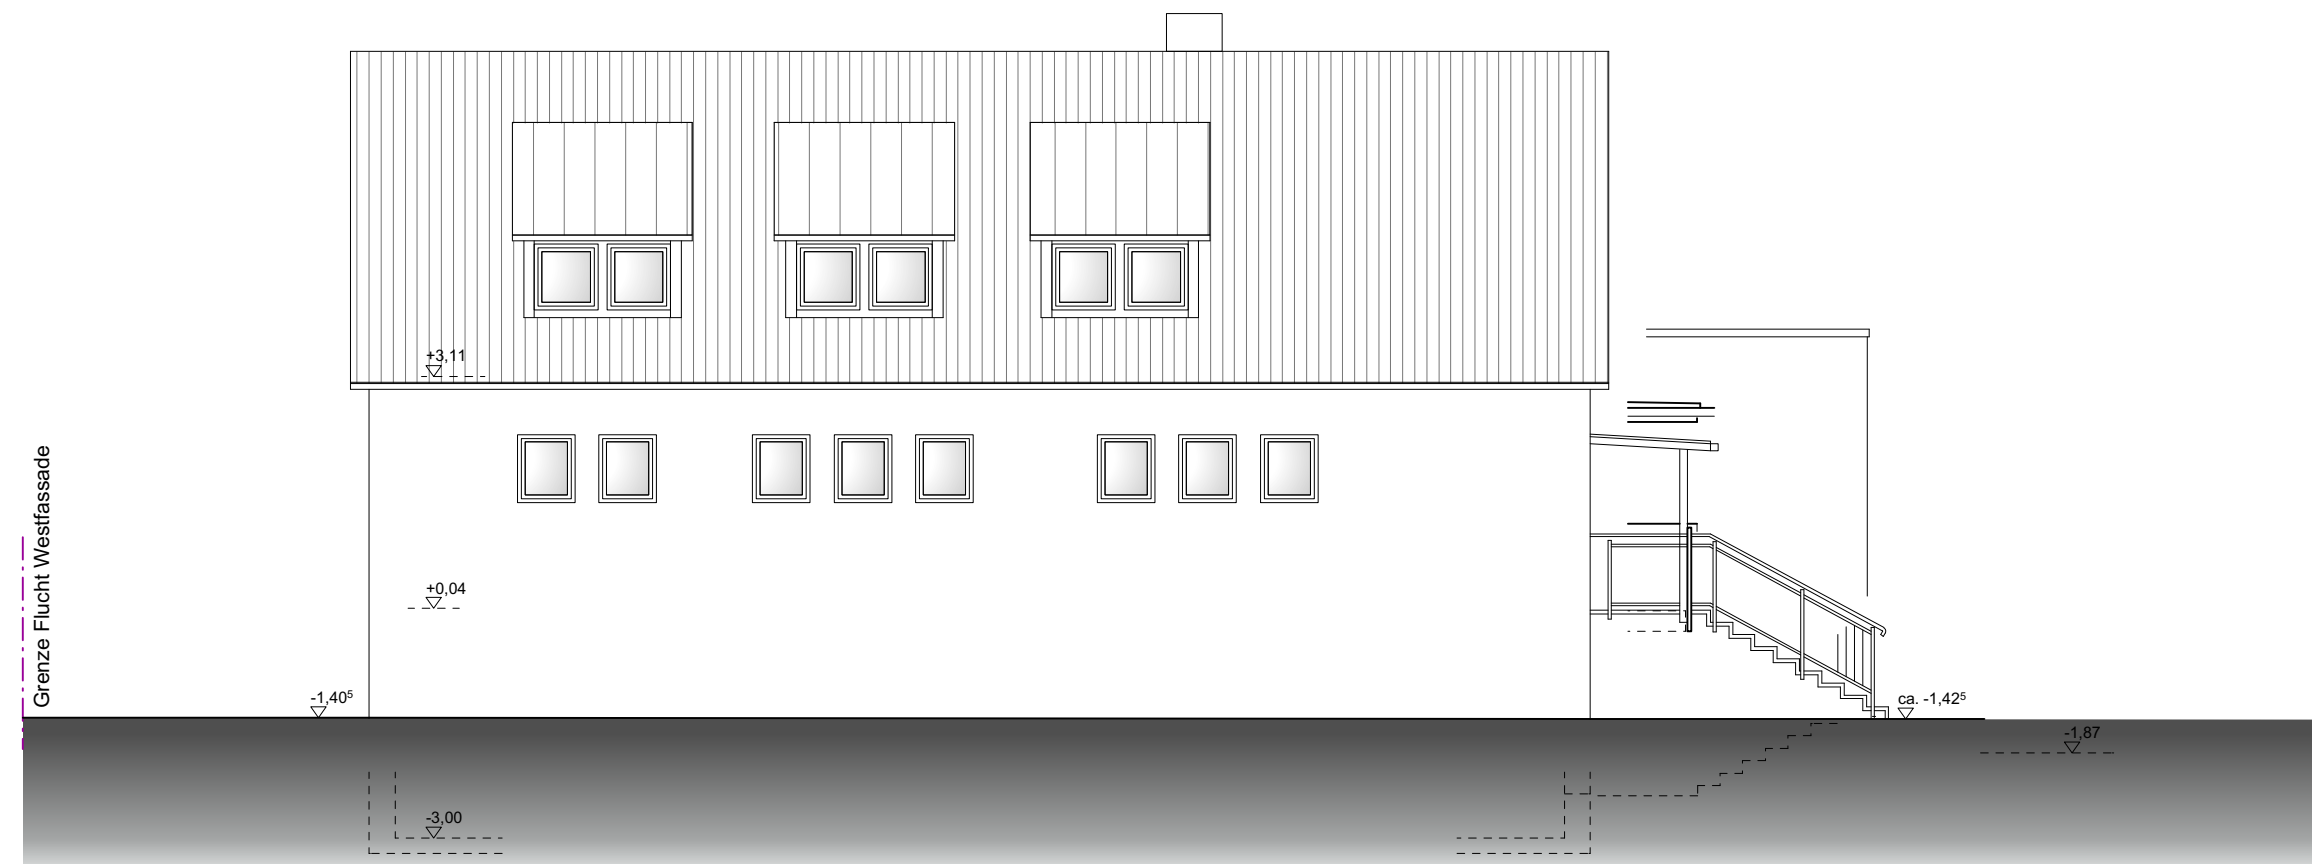


Ansicht West

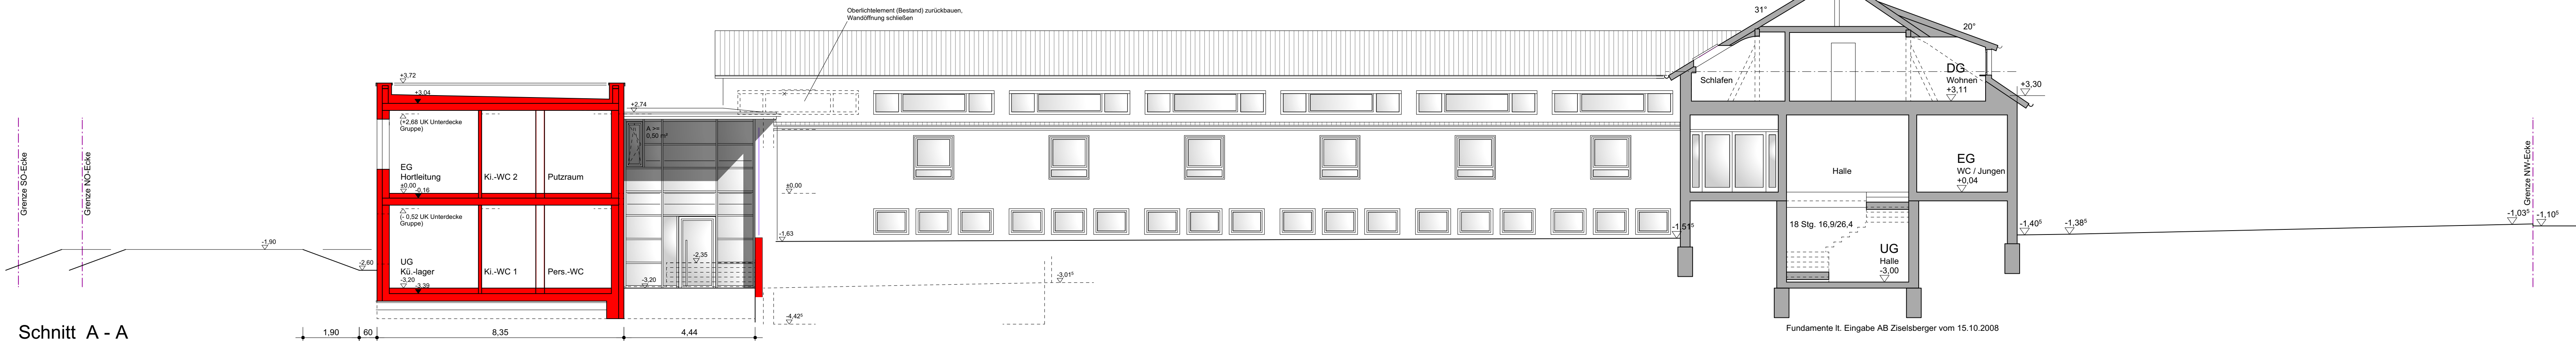


Schnitt A - A

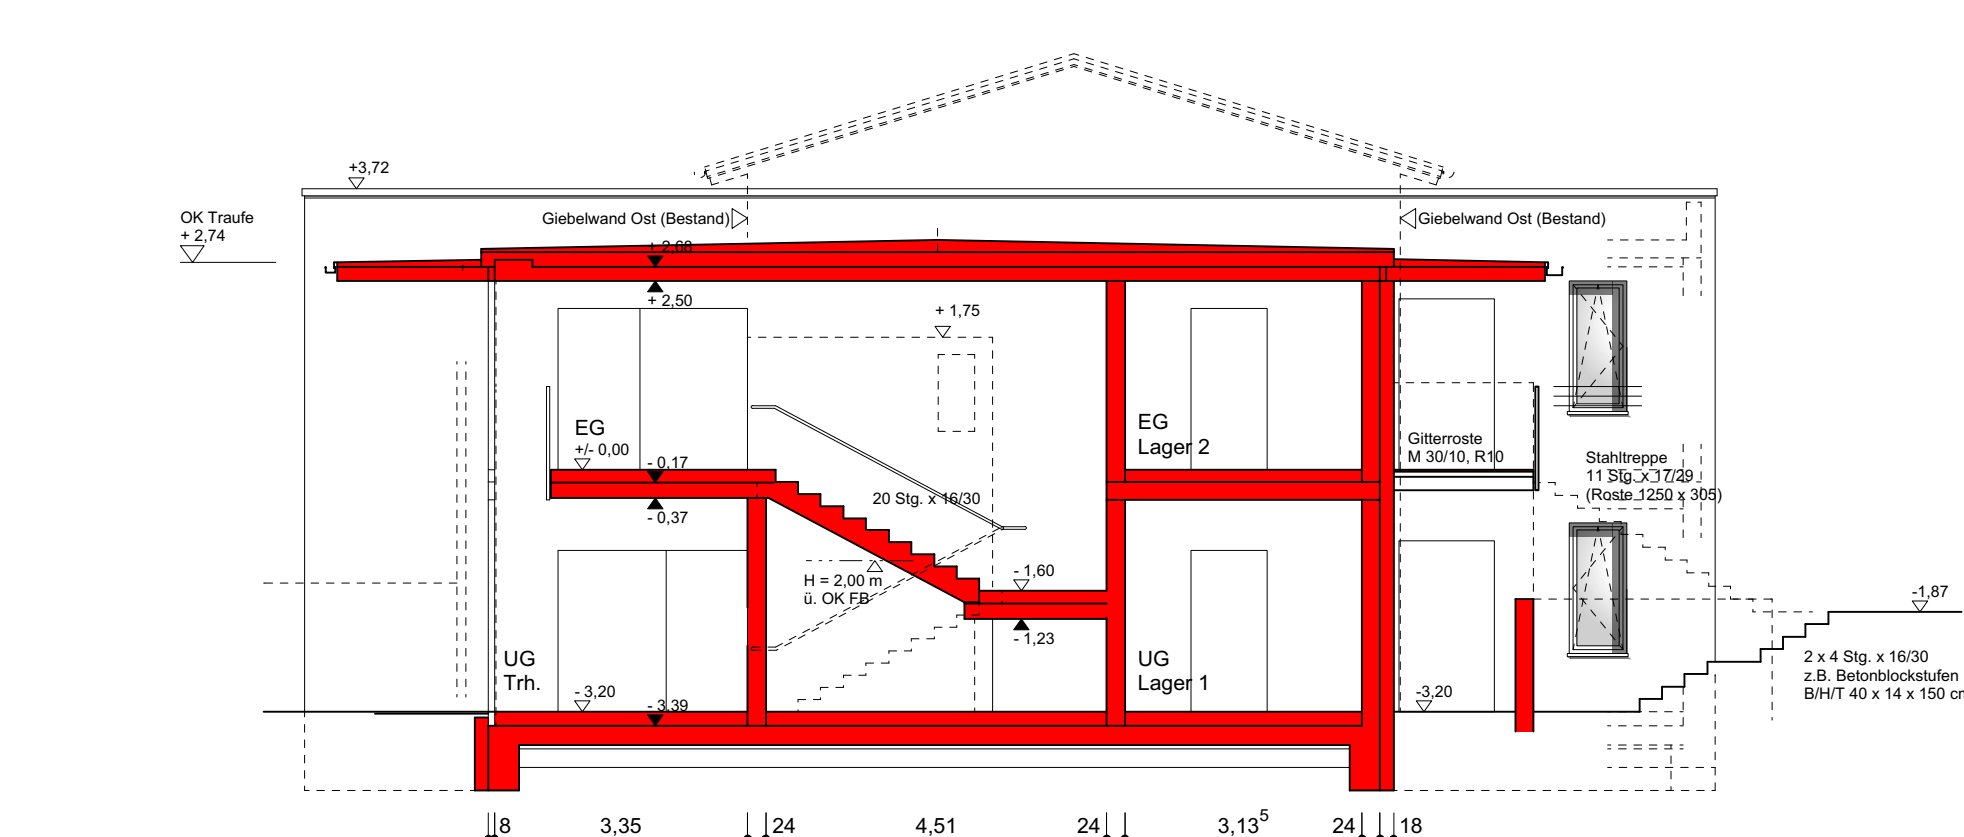

Schnitt B - B

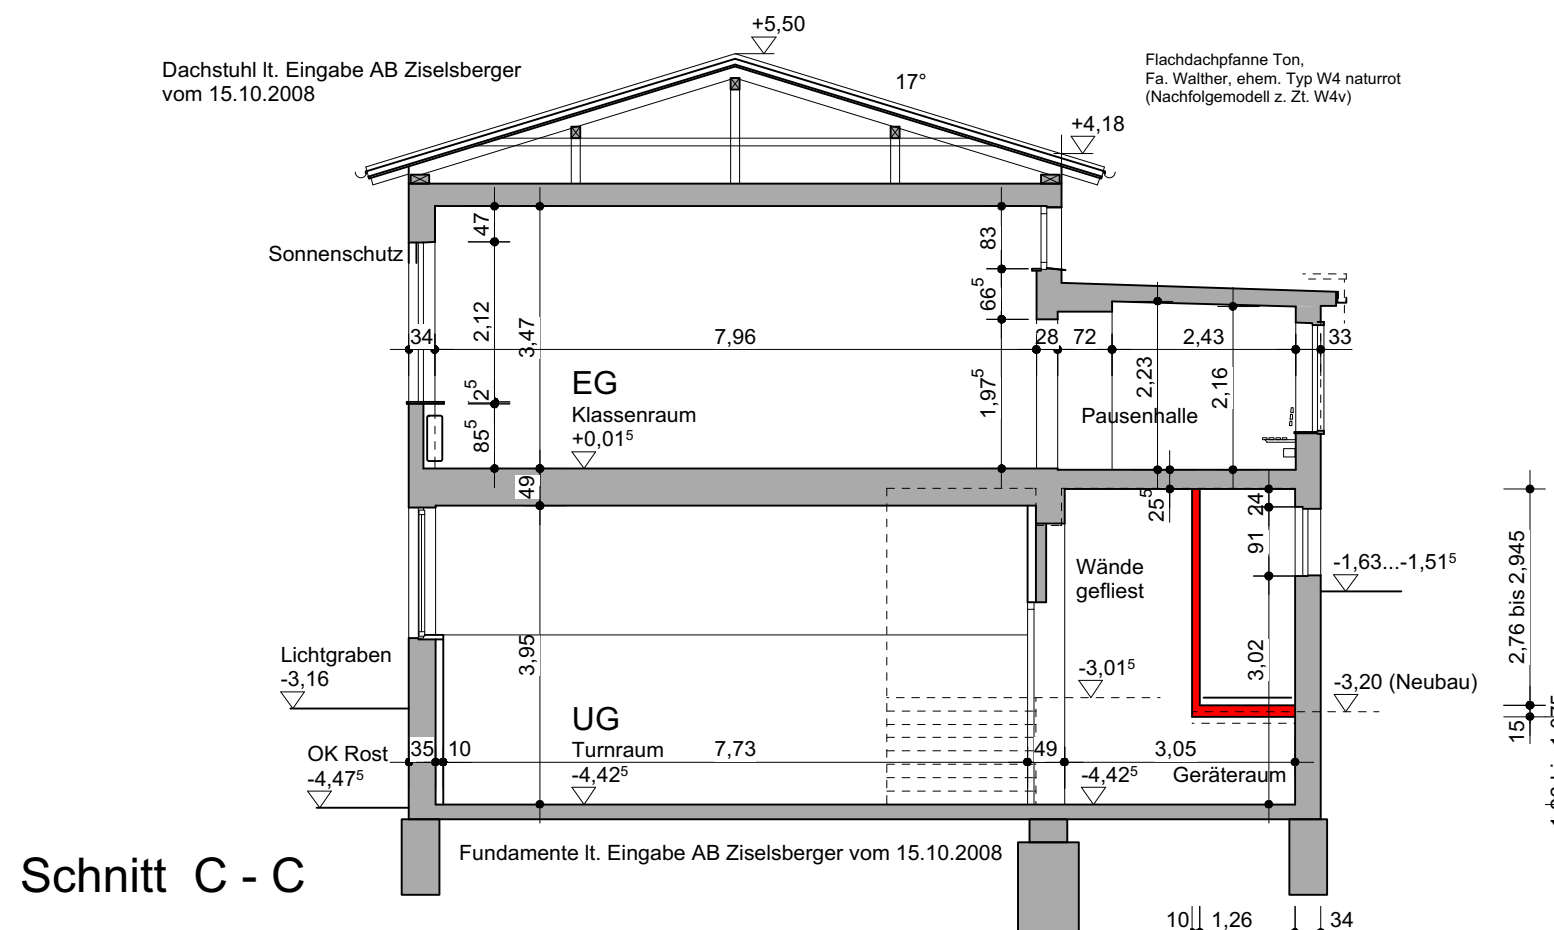

Schnitt C - C

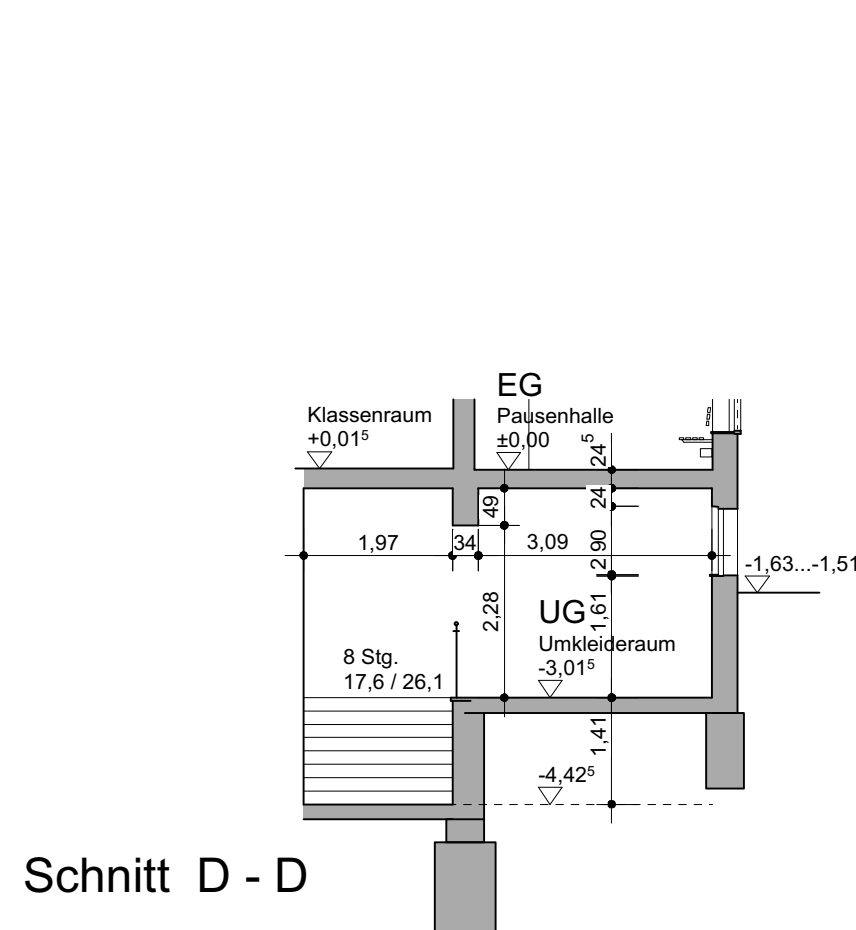

Schnitt D - D

Entwurf

Ansichten Ost, West, Schnitte

1 : 100

3/A-22 A

Anbau eines zweigruppigen Kinderhortes,
Umbaumaßnahmen Grundschule Schönberg
Heilingstraße 15, 91207 Lauf a.d. Peg. - Ortsteil Schönberg

Projekt

Bauherr

Eigentümer

Nachbarn

Stadt Lauf a.d. Peg.
Ullasstraße 22, 91207 Lauf a.d. Peg.

die sympathische
Stadt Lauf
40. WEINSTE

Stadt Lauf a.d. Peg.
Ullasstraße 22, 91207 Lauf a.d. Peg.

die sympathische
Stadt Lauf
40. WEINSTE

Fl.-Nr. 901 (Stadt Lauf)

Fl.-Nr. 901/11 (Gehweg Heilingstraße Stadt Lauf)

Fl.-Nr. 901/13 (N-Erge)

Fl.-Nr. 902

Fl.-Nr. 902/5

Fl.-Nr. 903

Bestand

Abbruch

Neu

Mitnutzung Kinderhort

Grundstücksgrenzen lt. Flurkarte des Vermessungsamtes Nürnberg. Das Darstellen von Grenzen ersetzt nicht ein Grenzfeststellungsverfahren.
* = lt. Berechnung AB Zselsberger v. 15.10.2008 VK Vorderkante

0 Basisplan

A Entfall Gruppenzimmer, Änderung Fenster

RM/CS 17.10.2016 AR 1621

CS 03.11.2016 AR 1621

© C. Scheidig · Schafanger 17 · D-91207 Lauf · Fon +49 9123 990 150 · Fax +49 9123 990 151 · www.c-scheidig.de
H. Heigl · Sonnenstr. 4a · D-90614 Ammerndorf · Fon +49 9127 5105 · Fax +49 9127 5206 · www.h-heigl.de

CHRISTIAN SCHEIDIG
ARCHITEKTURBÜRO · INGENIEURBÜRO