


"Diese Zeichnung ist unser geistiges Eigentum. Sie darf gemäß Paragraph 1,2 und ff. Urh.G und BGB ohne unsere schriftliche Genehmigung weder vervielfältigt und unbefugt verwendet, noch Dritten zur Einsicht überlassen oder in sonstiger Weise inhaltlich mitgeteilt werden" Urheberschutzvermerk siehe DIN 34

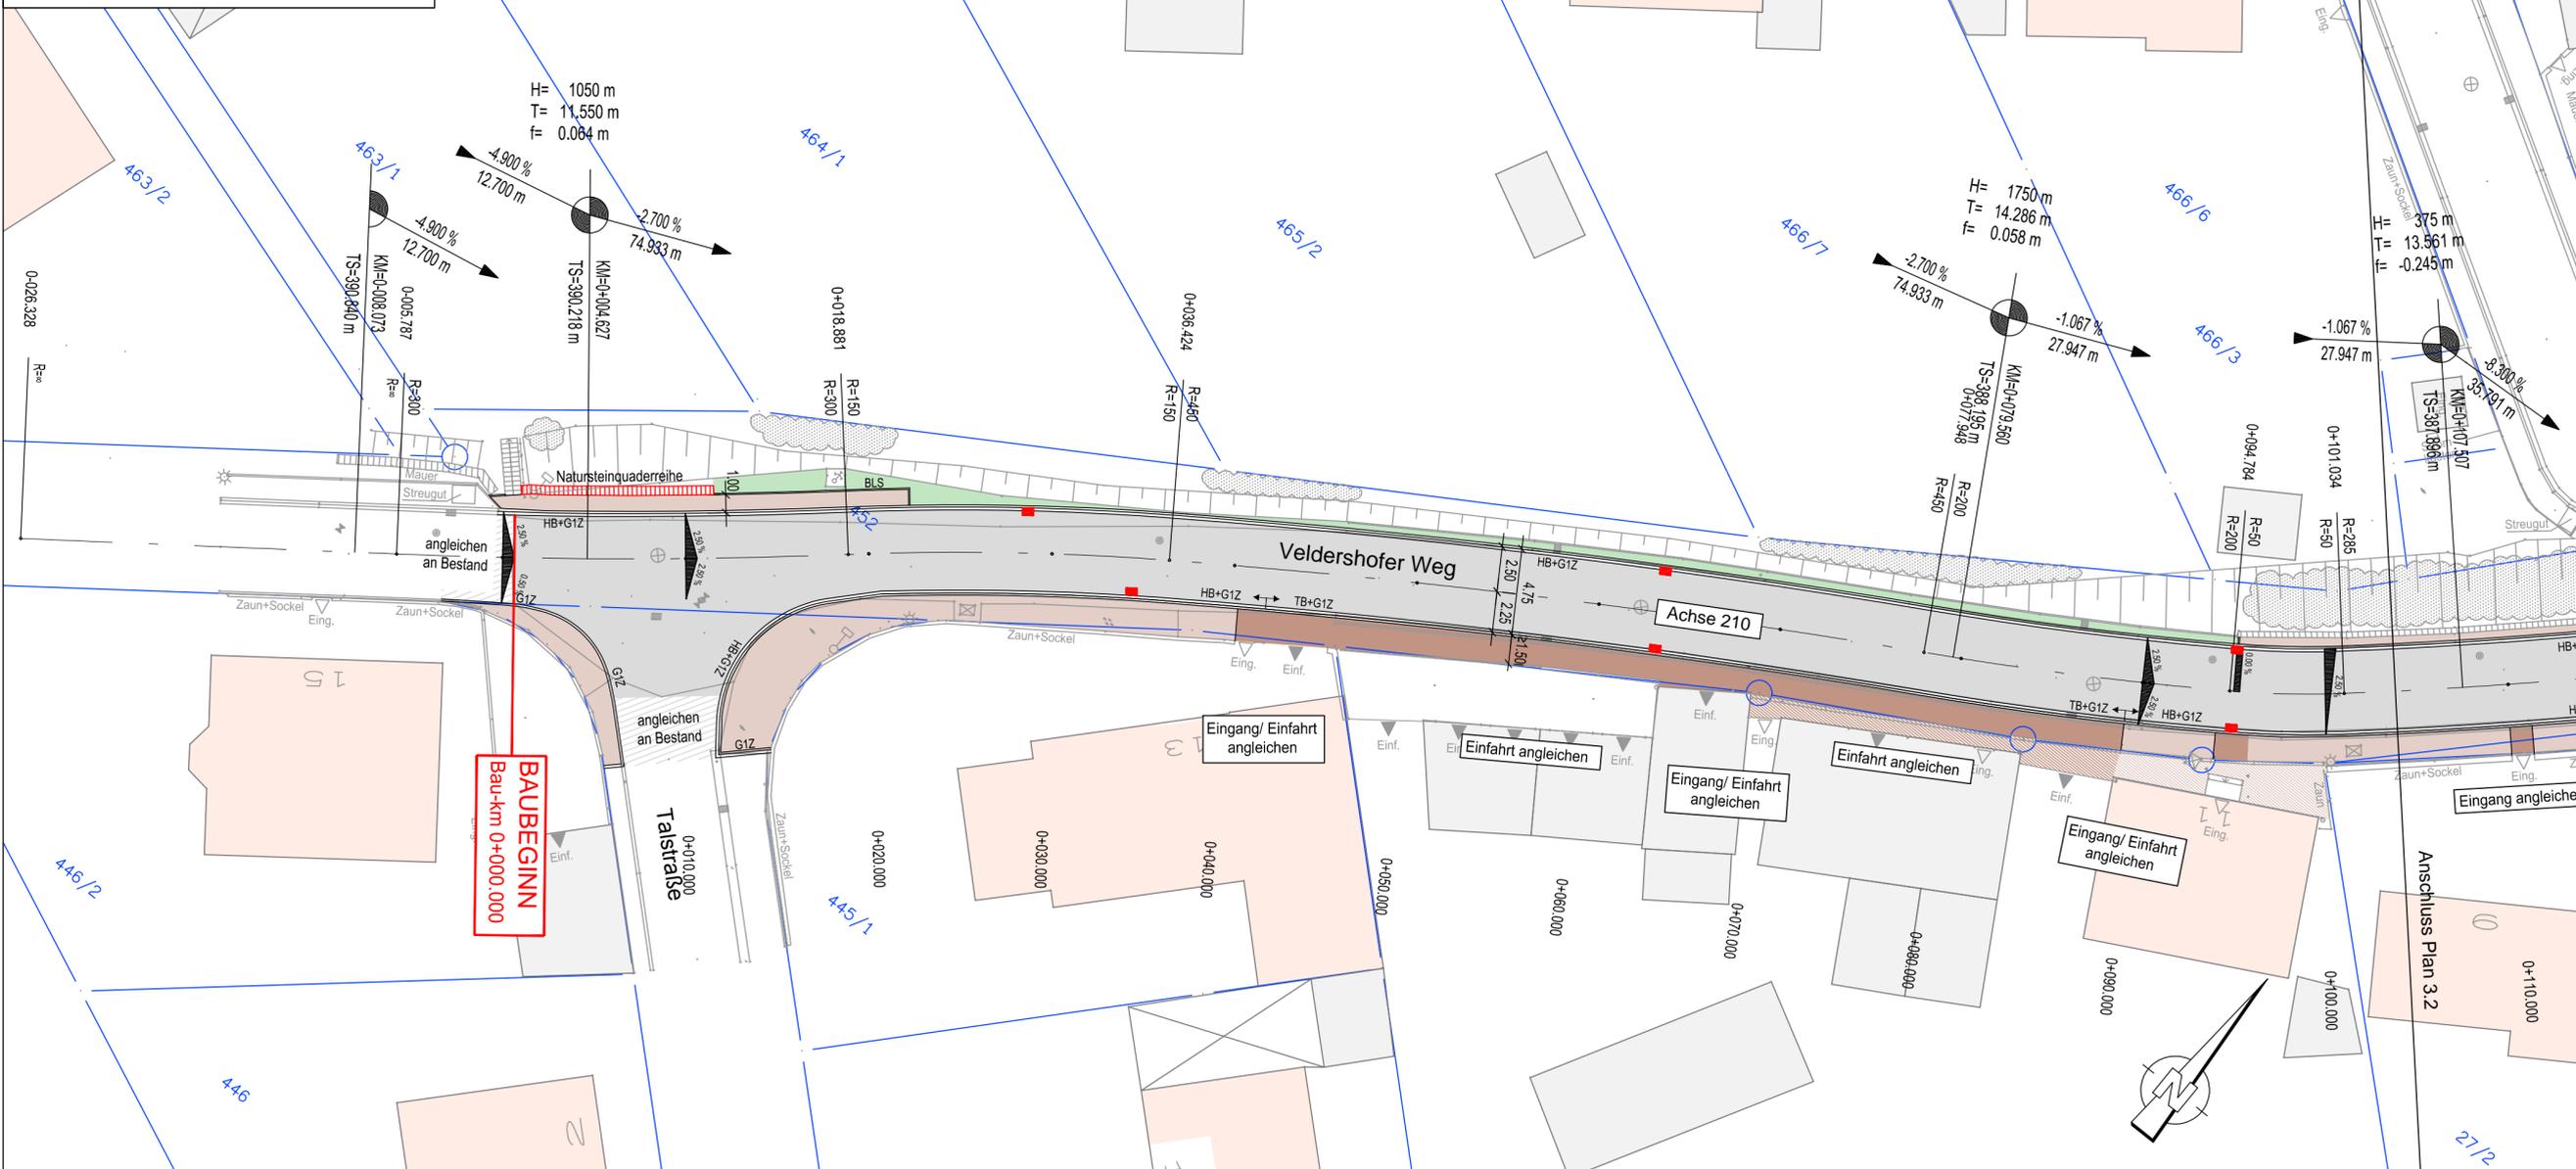

Zeichenerklärung Bestand:

- Einbauten**
- Unterflurhydrant
 - Oberflurhydrant
 - Wasserschieber
 - Straßenablauf eckig
 - Straßenablauf rund
 - Schachtbauwerk
 - Schilder / Wegweiser
 - Lampenstandort
 - Eingang/Einfahrt
 - Schaltschrank
 - E-Leitungs-/Fernmeldemast
 - Schilder / Informationstafel
- Bepflanzung**
- Büsche / Hecken
 - Baum mit Stammdurchmesserangabe
- Flurkarte**
- 15 Hauptgebäude mit Nummerangabe
 - Nebengebäude
 - Grundstücksgrenze
 - Flurstücksnummer

Zeichenerklärung Planung:

- Oberflächenbelag**
- Asphalt
 - Pflaster Gehweg
 - Pflaster Einfahrt/Eingang
 - Grünfläche
 - Privatfläche: ggf. über Bodenordnung klären
- Neigungsbrechpunkt mit Angabe von Gefälle (-) und Steigung (+) in Prozent, Länge der Gefälle- (Steigungs-) Strecke und Halbmesser**
- Fahrbahnquerneigung**
- Straßenablauf**
- TB+G1Z Tiefbord mit Granit 1-Zeiler
 - HB+G1Z Hochbord mit Granit 1-Zeiler
 - G1Z Granit 1-Zeiler
 - BLS Betonleistenstein

Entwurfsplanung
Stand 14.02.2017

Nr.:	Änderung:	am:	Name:	gepr.:	Name:
------	-----------	-----	-------	--------	-------

TG Simonshofen VKZ 104 590
Amt für Ländliche Entwicklung Mittelfranken
 Philipp-Zorn-Straße 37
 91552 Ansbach

(Unterschrift)

Vorhaben: TG Simonshofen - Restmaßnahmen
 MKZ 113 042 - Sanierung und Gestaltung Veldershofer Weg West

Lageplan
 Veldershofer Weg

Plan-Nr:	Maßstab:
4.1	M 1 : 250

Datei: LP-Lageplan.dwg

Meyer & Schmidt Ingenieurgesellschaft mbH		Datum	Name	Projekt-Nr.:	126.06
entw.	Feb. 2017	Meyer		Lauf a.d.P.	
gez.	Feb. 2017	Pfister			
gepr.	Feb. 2017	Meyer			

Industriest. 25 91207 Lauf Tel. 091 23 / 97 35-0 Fax 091 23 / 97 35-29

Meyer, Dipl. Ing.