


"Diese Zeichnung ist unser geistiges Eigentum. Sie darf gemäß Paragraph 1,2 und ff. Urh.G und BGB ohne unsere schriftliche Genehmigung weder vervielfältigt und unbefugt verwendet, noch Dritten zur Einsicht überlassen oder in sonstiger Weise inhaltlich mitgeteilt werden."  
Urheberrechtvermerk siehe DIN 34

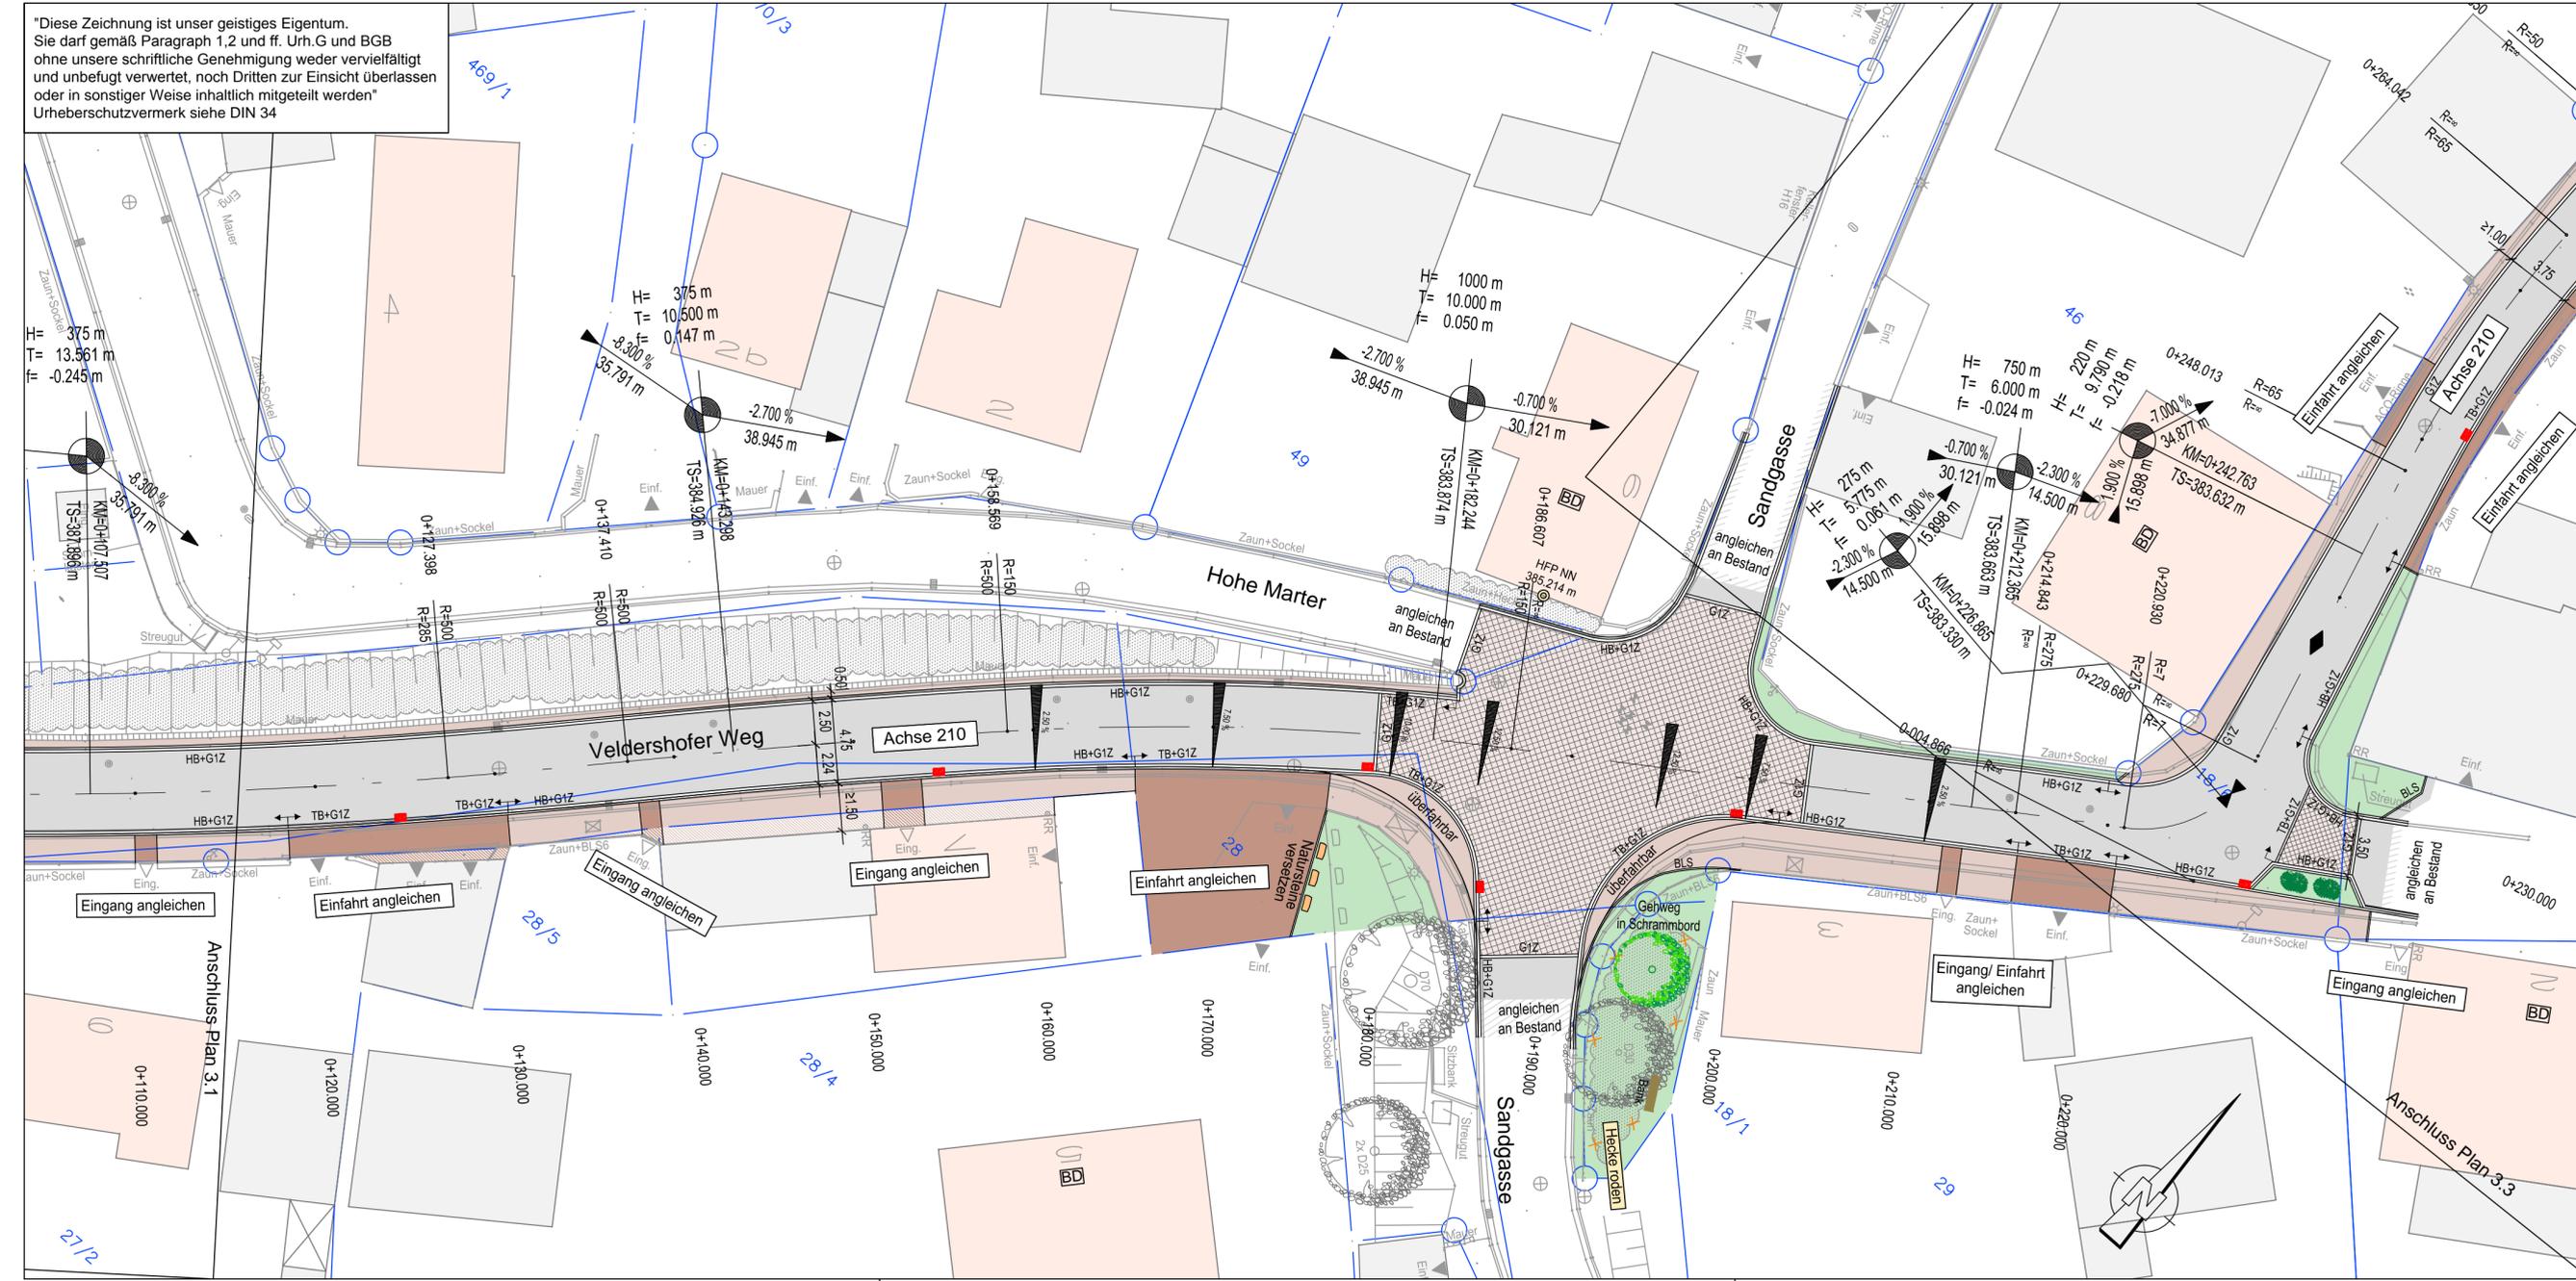

**Zeichenerklärung Bestand:**

**Einbauten**

- Unterflurhydrant
- Oberflurhydrant
- Wasserschieber
- Straßenablauf eckig
- Straßenablauf rund
- Schachtbauwerk
- Schilder / Wegweiser
- Lampenstandort
- Eingang/Einfahrt
- Schaltschrank
- E-Leitungs-/Fernmeldemast
- Schilder / Informationstafel

- Zaun
- Böschung
- Zaun+Sockelmauer
- Mauer
- Poller
- Geländer
- Baudenkmal
- Höhenfestpunkt

**Bepflanzung**

- Büsche / Hecken
- Baum mit Stammdurchmesserangabe

**Flurkarte**


- Hauptgebäude mit Nummerangabe
- Nebengebäude
- Grundstücksgrenze
- Flurstücksnummer

**Zeichenerklärung Planung:**

**Oberflächenbelag**

- Asphalt
- Pflaster
- Pflaster Gehweg
- Pflaster Einfahrt/Eingang
- Grünfläche
- Privatfläche: ggf. über Bodenordnung klären

- Büsche
- Baum
- Hecke roden

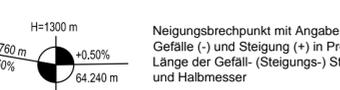

- Fahrbahnquerneigung
- Straßenablauf
- Tiefbord mit Granit 1-Zeiler
- Hochbord mit Granit 1-Zeiler
- Granit 1-Zeiler
- Betonleistenstein

Entwurfsplanung  
Stand 14.02.2017

Nr.:	Änderung:	am:	Name:	gepr.:	Name:
------	-----------	-----	-------	--------	-------

**TG Simonshofen VKZ 104 590**  
**Amt für Ländliche Entwicklung Mittelfranken**  
 Philipp-Zorn-Straße 37  
 91552 Ansbach

(Unterschrift)

Vorhaben: TG Simonshofen - Restmaßnahmen  
 MKZ 113 042 - Sanierung und Gestaltung Plärrer

**Lageplan**  
 Veldershofer Weg

Plan-Nr.:	Maßstab:
4.2	M 1 : 250

Datei: LP-Lageplan.dwg

**Meyer & Schmidt**  
 Ingenieurgesellschaft mbH  
 Industriest. 25 91207 Lauf Tel. 091 23 / 97 35-0 Fax 091 23 / 97 35-29

Datum	Name	Projekt-Nr.:	126.06
entw. Feb. 2017	Meyer	Lauf a.d.P.	
gez. Feb. 2017	Pflister		
gepr. Feb. 2017	Meyer		

Meyer, Dipl. Ing.