


"Diese Zeichnung ist unser geistiges Eigentum. Sie darf gemäß Paragraph 1,2 und ff. Urh.G und BGB ohne unsere schriftliche Genehmigung weder vervielfältigt und unbefugt verwendet, noch Dritten zur Einsicht überlassen oder in sonstiger Weise inhaltlich mitgeteilt werden" Urheberschutzvermerk siehe DIN 34

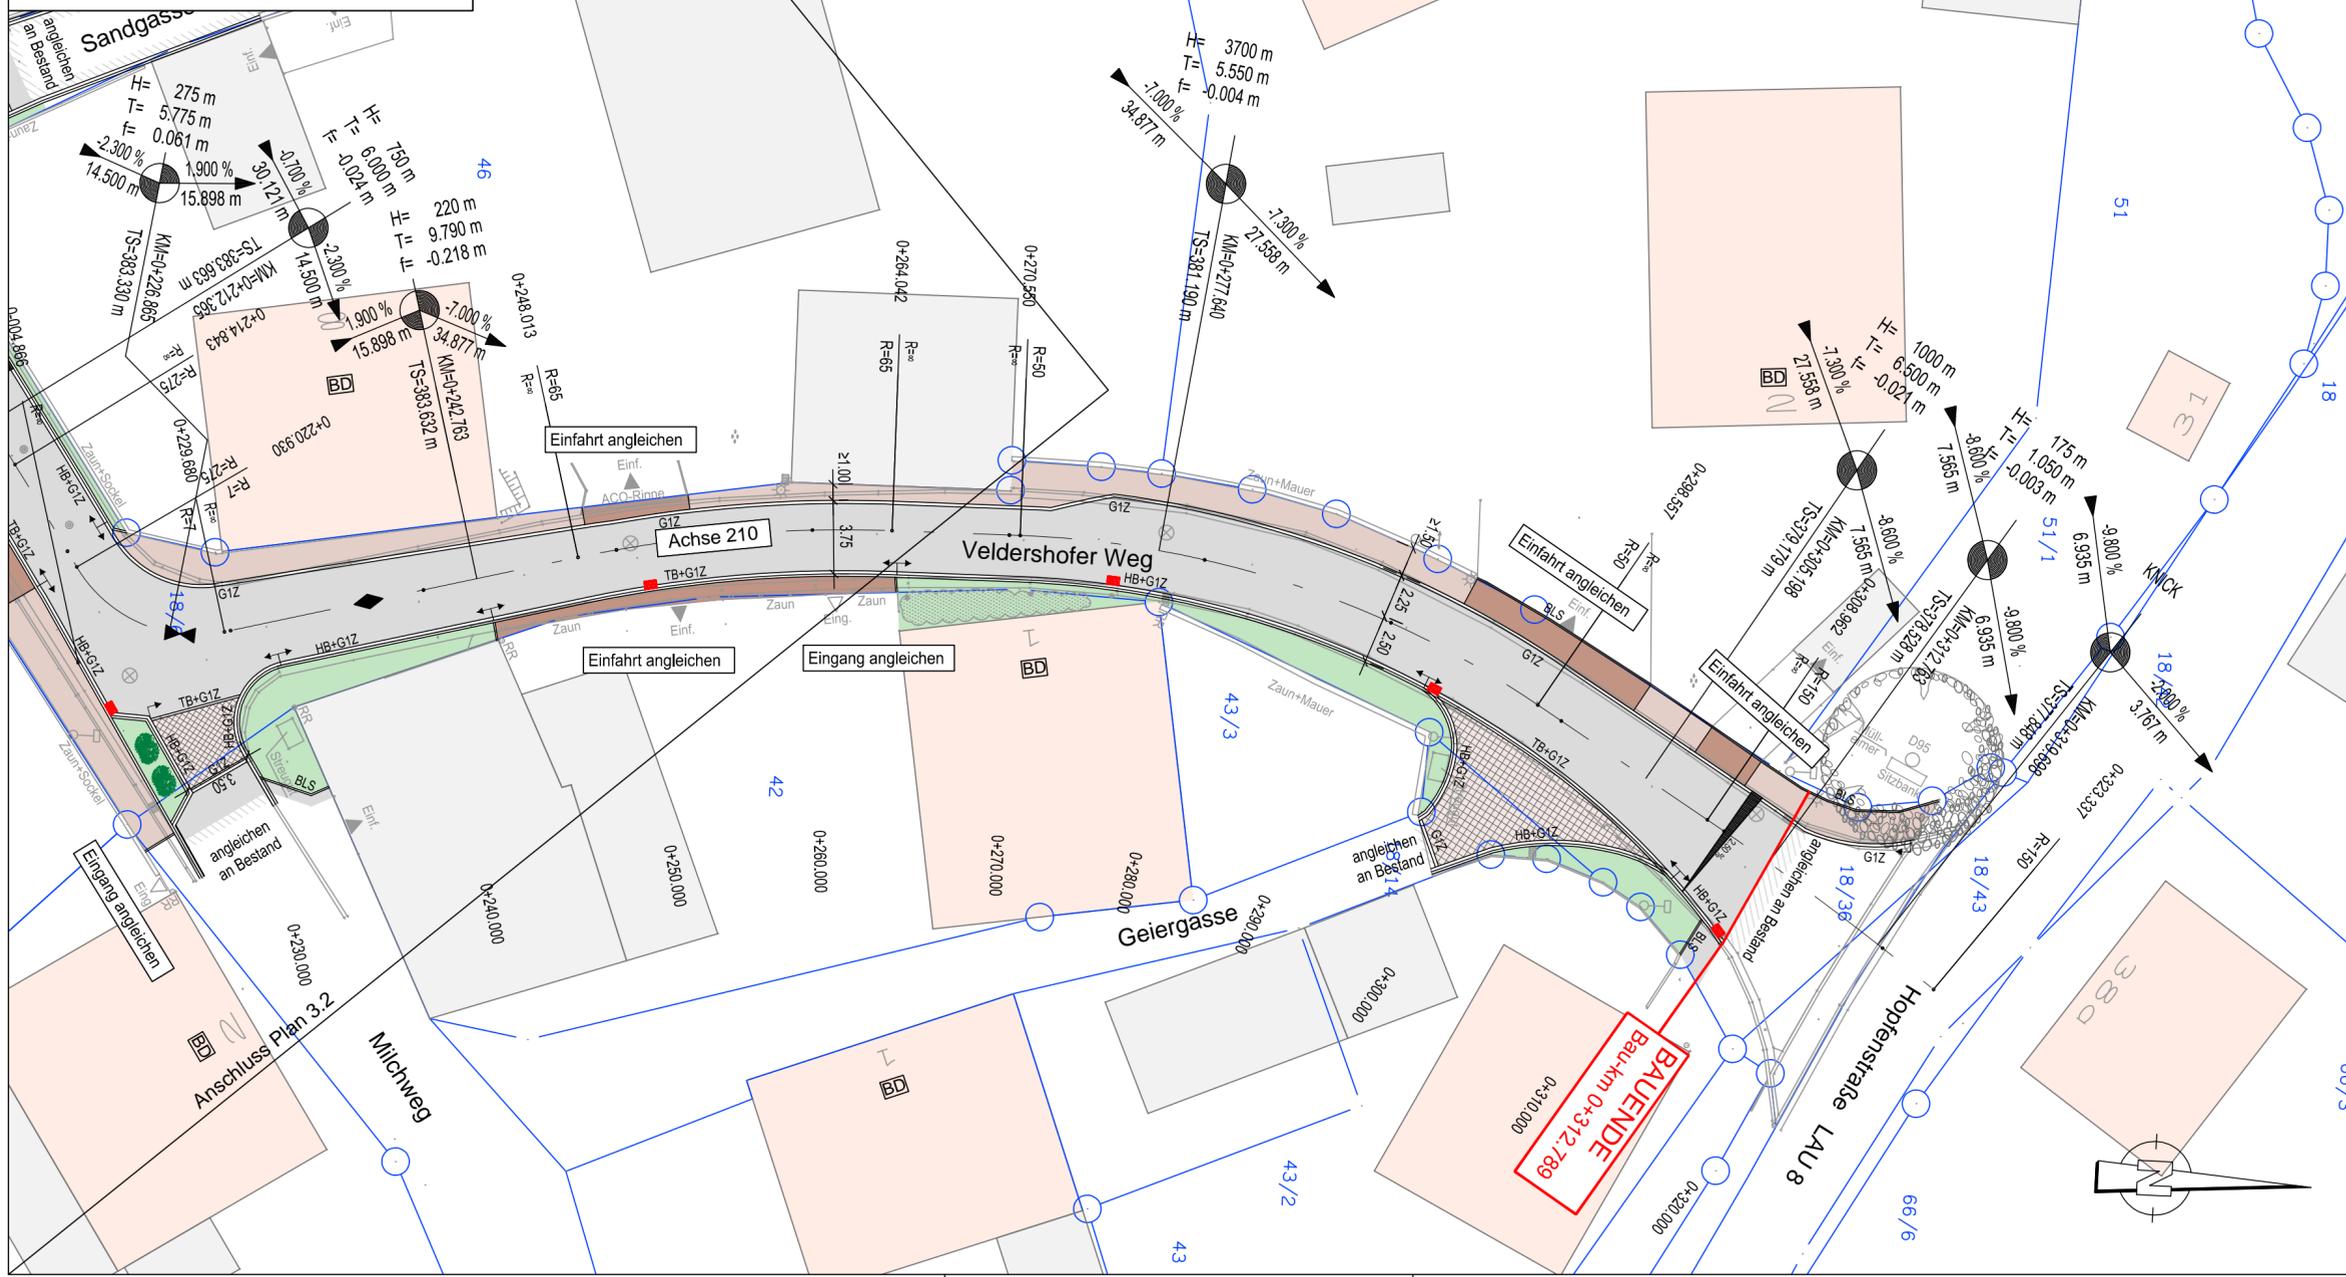

**Zeichenerklärung Bestand:**

- Einbauten**
- Unterflurhydrant
  - Oberflurhydrant
  - Wasserschieber
  - Straßenablauf eckig
  - Straßenablauf rund
  - Schachtbauwerk
  - Schilder / Wegweiser
  - Eingang/Einfahrt
  - Schaltschrank
  - E-Leitungs-/Fernmeldemast
  - Schilder / Informationstafel
- Bepflanzung**
- Büsche / Hecken
  - Baum mit Stamm-durchmesserangabe
- Flurkarte**
- 15 Hauptgebäude mit Nummerangabe
  - Nebengebäude
  - Grundstücksgrenze
  - Flurstücksnummer

**Zeichenerklärung Planung:**

- Oberflächenbelag**
- Asphalt
  - Pflaster
  - Pflaster Gehweg
  - Pflaster Einfahrt/Eingang
  - Grünfläche
  - Büsche
- Neigungsbrechpunkt mit Angabe von Gefälle (-) und Steigung (+) in Prozent, Länge der Gefälle- (Steigungs-) Strecke und Halbmesser**
- Fahrbahnquerneigung**
- Straßenablauf**
- TB+G1Z Tiefbord mit Granit 1-Zeiler
  - HB+G1Z Hochbord mit Granit 1-Zeiler
  - G1Z Granit 1-Zeiler
  - BLS Betonleistenstein

Entwurfsplanung  
Stand 14.02.2017

Nr.:	Änderung:	am:	Name:	gepr.:	Name:

**TG Simonshofen VKZ 104 590**  
 Amt für Ländliche Entwicklung Mittelfranken  
 Philipp-Zorn-Straße 37  
 91552 Ansbach

(Unterschrift)

Vorhaben: TG Simonshofen - Restmaßnahmen  
 MKZ 113 042 - Sanierung und Gestaltung Veldershofer Weg Ost

**Lageplan**  
 Veldershofer Weg

Plan-Nr:	Maßstab:
4.3	M 1 : 250
Datei: LP-Lageplan.dwg	

**Meyer & Schmidt**  
 Ingenieurgesellschaft mbH  
 Industriestr. 25 91207 Lauf Tel. 091 23 / 97 35-0 Fax 091 23 / 97 35-29

Datum	Name	Projekt-Nr.:	126.06
entw. Feb. 2017	Meyer	Lauf a.d.P.	
gez. Feb. 2017	Pfister		
gepr. Feb. 2017	Meyer		

Meyer, Dipl. Ing.