



Planauszug aus dem wirksamen Flächennutzungsplan mit integriertem Landschaftsplan vom 04.06.2008

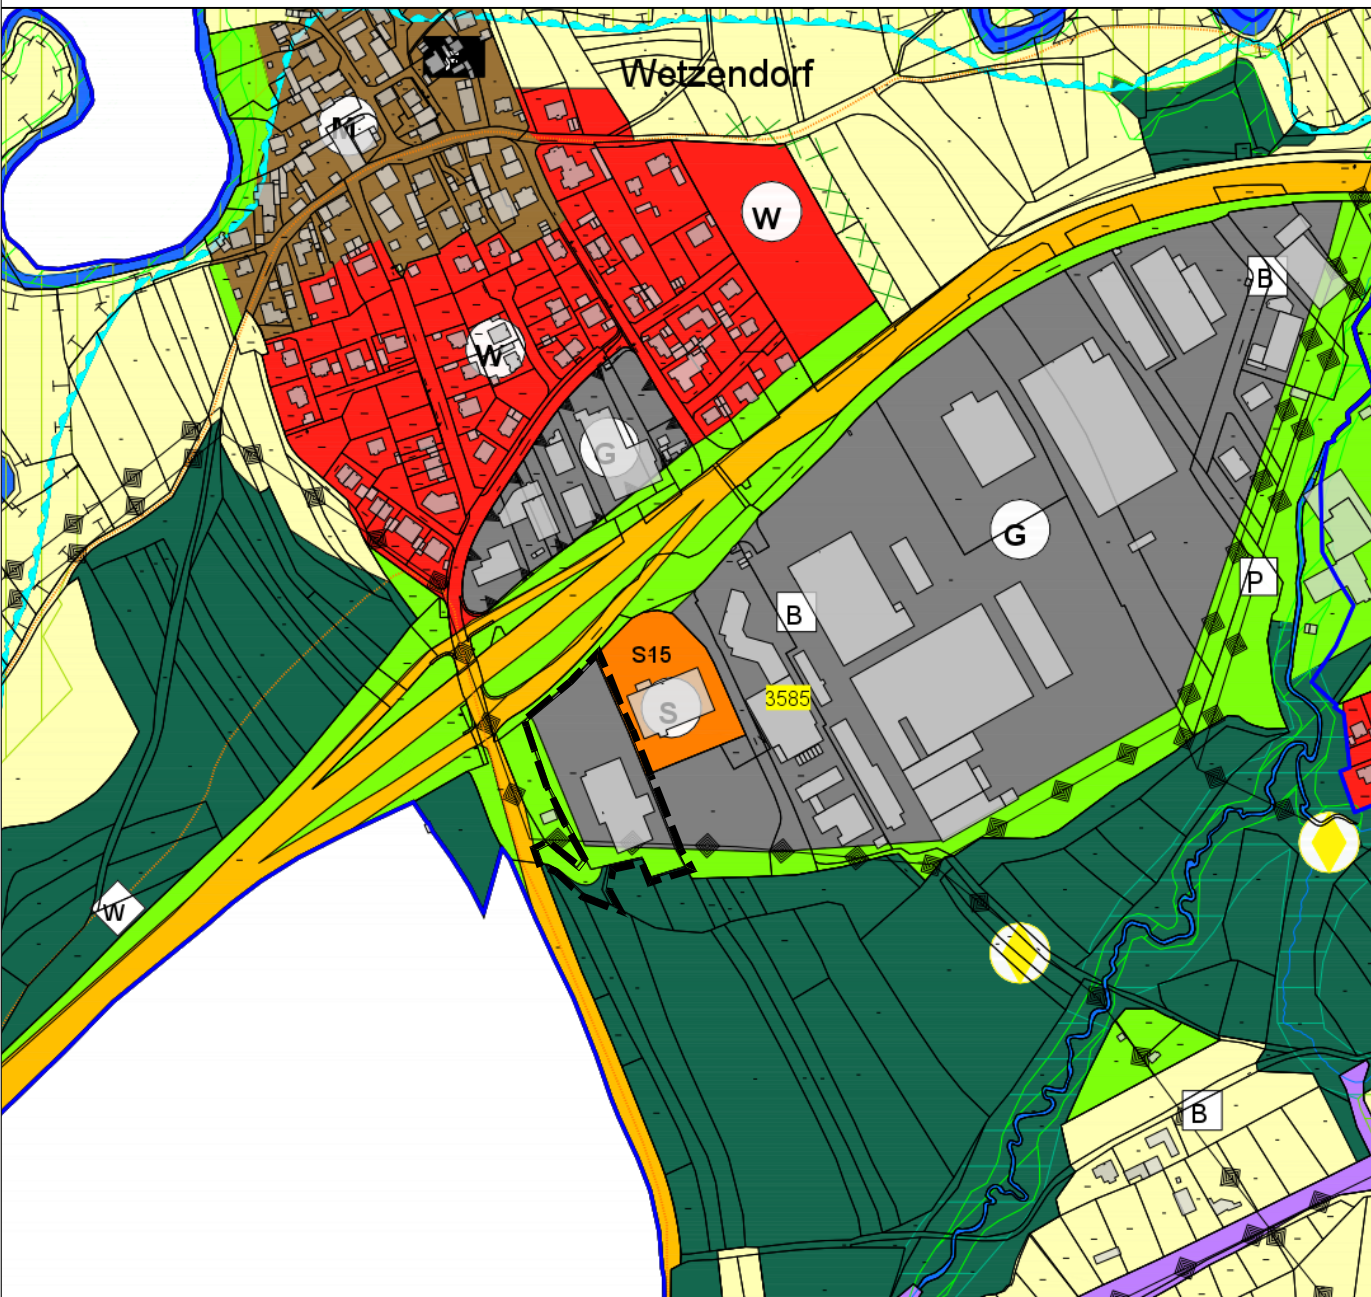

4. Änderung des Flächennutzungsplanes mit integriertem Landschaftsplan

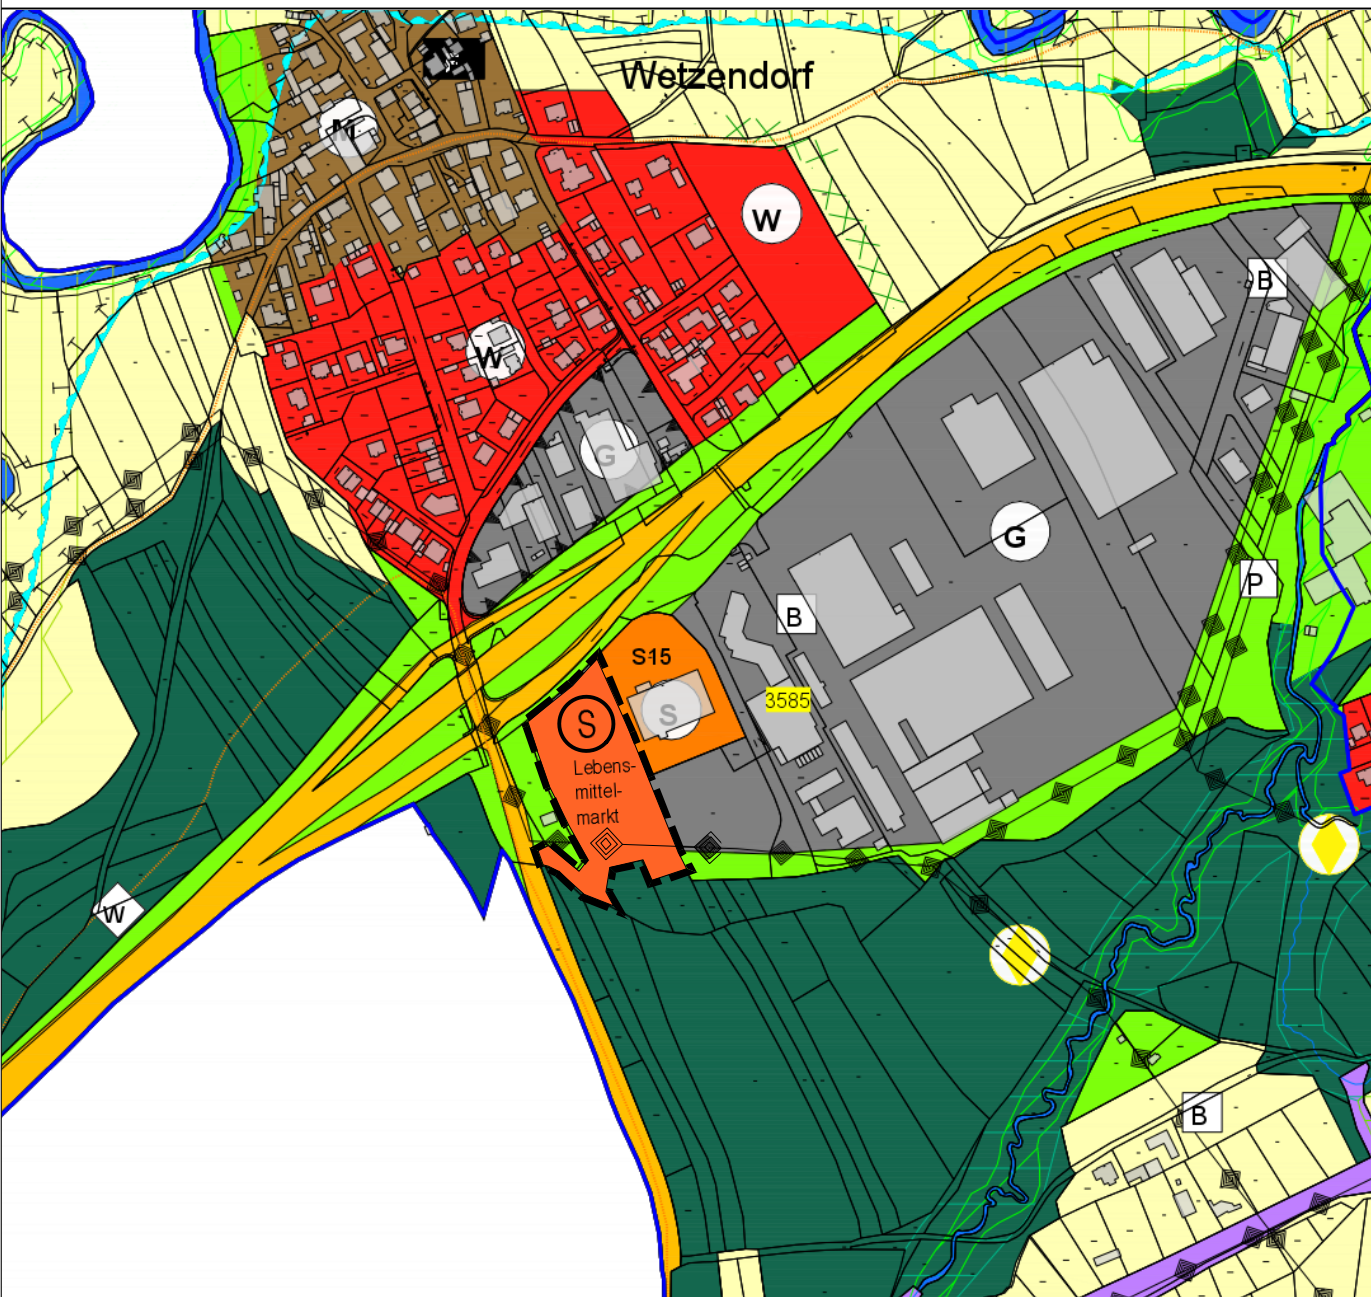

LEGENDE:

- Grenze des räumlichen Geltungsbereichs der 4. Änderung des Flächennutzungsplanes mit integriertem Landschaftsplan
- G

Gewerbliche Bauflächen
- S

Sonderbauflächen
- S

Sonderbaufläche Lebensmittelmarkt
- W

Wohnbauflächen
- M

gemischte Baufläche
- Grünflächen
- Waldflächen
- überörtliche Straßenverkehrsfläche
- sonstige örtliche Hauptverkehrsstraßen
- sonstige Straße und Wege
- Hochspannungsleitung
hier: best. 20 kV-Freileitung

VERFAHRENSVERMERKE:

1. Der Stadtrat der Stadt Lauf an der Pegnitz hat in der Sitzung vom 23.02.2017 die Aufstellung der 4. Änderung des Flächennutzungsplanes mit integriertem Landschaftsplan beschlossen. Der Aufstellungsbeschluss wurde am 01.03.2017 ortsüblich bekannt gemacht.

2. Die frühzeitige Öffentlichkeitsbeteiligung gemäß § 3 Abs. 1 BauGB mit öffentlicher Darlegung und Anhörung für den Vorentwurf der 4. Änderung des Flächennutzungsplanes mit integriertem Landschaftsplan in der Fassung vom 23.02.2017 hat in der Zeit vom 08.03.2017 bis 10.04.2017 stattgefunden.

3. Die frühzeitige Beteiligung der Behörden und sonstigen Träger öffentlicher Belange gemäß § 4 Abs. 1 BauGB für den Vorentwurf der 4. Änderung des Flächennutzungsplanes mit integriertem Landschaftsplan in der Fassung vom 23.02.2017 hat in der Zeit vom 08.03.2017 bis 10.04.2017 stattgefunden.

4. Zu dem Entwurf der 4. Änderung des Flächennutzungsplanes mit integriertem Landschaftsplan in der Fassung vom wurden die Behörden und sonstigen Träger öffentlicher Belange gemäß § 4 Abs. 2 BauGB in der Zeit vom bis beteiligt.

5. Der Entwurf der 4. Änderung des Flächennutzungsplanes mit integriertem Landschaftsplan in der Fassung vom wurde mit der Begründung gemäß § 3 Abs. 2 BauGB in der Zeit vom bis öffentlich ausgelegt.

6. Die Stadt Lauf an der Pegnitz hat mit Beschluss des Stadtrates vom die 4. Änderung des Flächennutzungsplanes mit integriertem Landschaftsplan in der Fassung vom festgestellt.

....., den

Stadt Lauf an der Pegnitz

..... (Siegel)

Benedikt Bisping
Erster Bürgermeister

7. Das Landratsamt Nürnberger Land hat die 4. Änderung des Flächennutzungsplanes mit integriertem Landschaftsplan mit Bescheid vom AZ gemäß § 6 BauGB genehmigt.

8. Ausgefertigt:

....., den

Stadt Lauf an der Pegnitz

..... (Siegel)

Benedikt Bisping
Erster Bürgermeister

9. Die Erteilung der Genehmigung zur 4. Änderung des Flächennutzungsplanes mit integriertem Landschaftsplan wurde am gemäß § 6 Abs. 5 BauGB ortsüblich bekannt gemacht. Der Flächennutzungsplan mit integriertem Landschaftsplan ist damit wirksam.



Stadt: Lauf an der Pegnitz
Gemarkung: Wetzendorf
Landkreis: Nürnberger Land

die sympathische

Stadt**Lauf**

A.D. PEGNITZ

4. Änderung des Flächennutzungsplanes mit integriertem Landschaftsplan

ENTWURF
Massstab 1:5000 Datum: 27.07.2017

NORD

Plangröße: 0,58 x 0,59 m			
Manfred Jahnke Dipl.Ing. FH FREIER LANDSCHAFTSARCHITEKT 74629 Pfedelbach, Goethestr. 11 TEL 07941-8806 FAX 07941-9631777 E-MAIL: info@jahnke-landschaftsarchitekt.de	Bearbeiter: MJ/GS	Planfassung: 3/1	Änderung: