


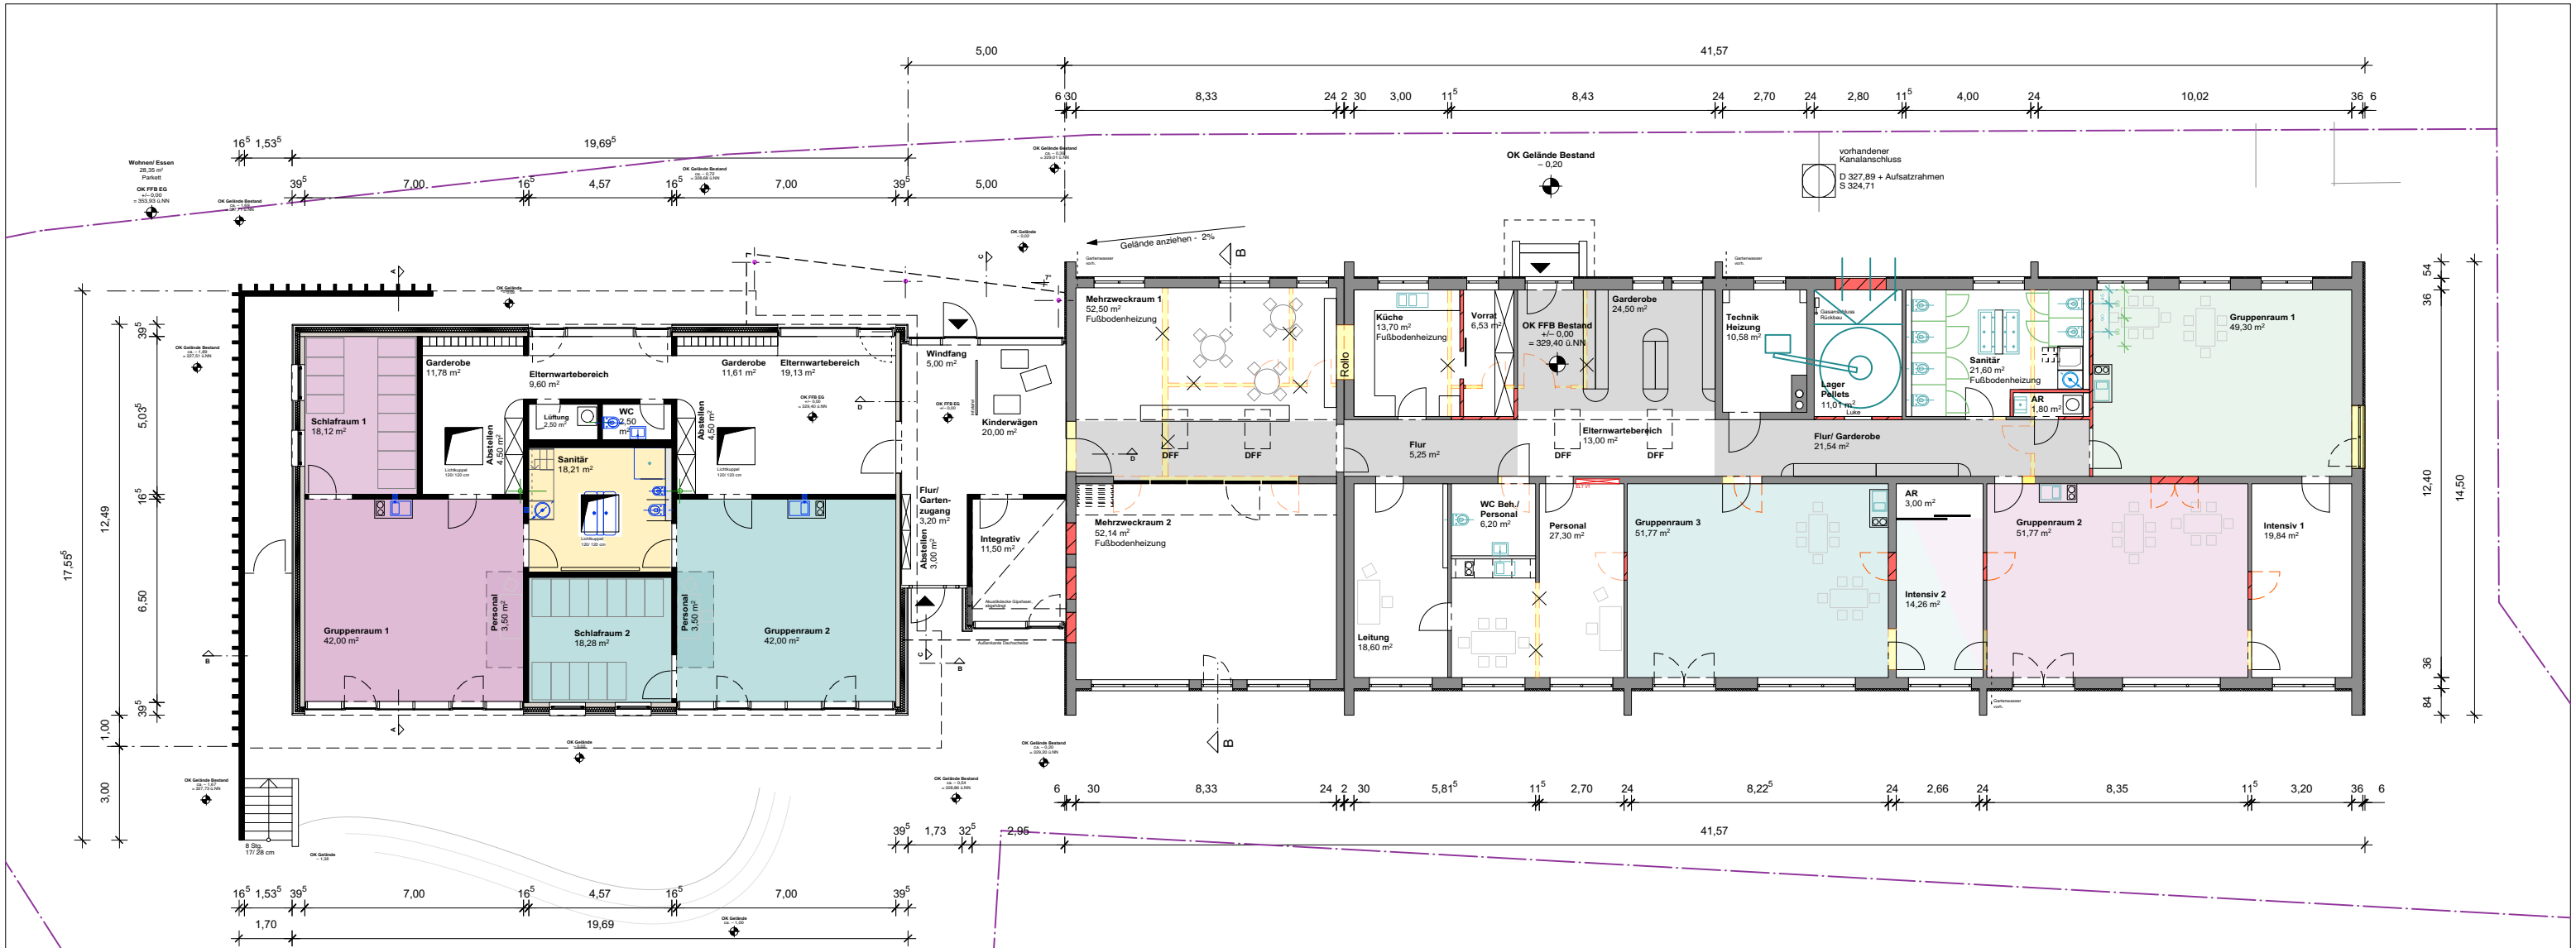


Neubau Kinderkrippe

Neubau Zwischenbau


Bestand - Baujahr 1961

Bestand - Erweiterung von 1988

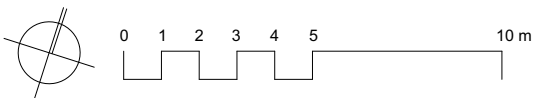


KINDERTAGESSTÄTTE BRÜCKE WEST 2.0

Bauvorhaben: Neubau einer 2-gruppigen Kinderkrippe und Sanierung Kindertagesstätte Brücke West Luitpoldstraße 41, 91207 Lauf a.d. Pegnitz Bauherr: Stadt Lauf Urlasstraße 22, 91207 Lauf a.d. Pegnitz	Grundriss Erdgeschoss _ M 1: 200 26.10.2017 ThS Architekturbüro Thiemann 91217 HERSBRUCK . KIRCHGASSE 20 . TEL. 09151 3033 . www.nicehouses.de	26.10.2017 ThS Architekturbüro Thiemann 91217 HERSBRUCK . KIRCHGASSE 20 . TEL. 09151 3033 . www.nicehouses.de
---	--	---

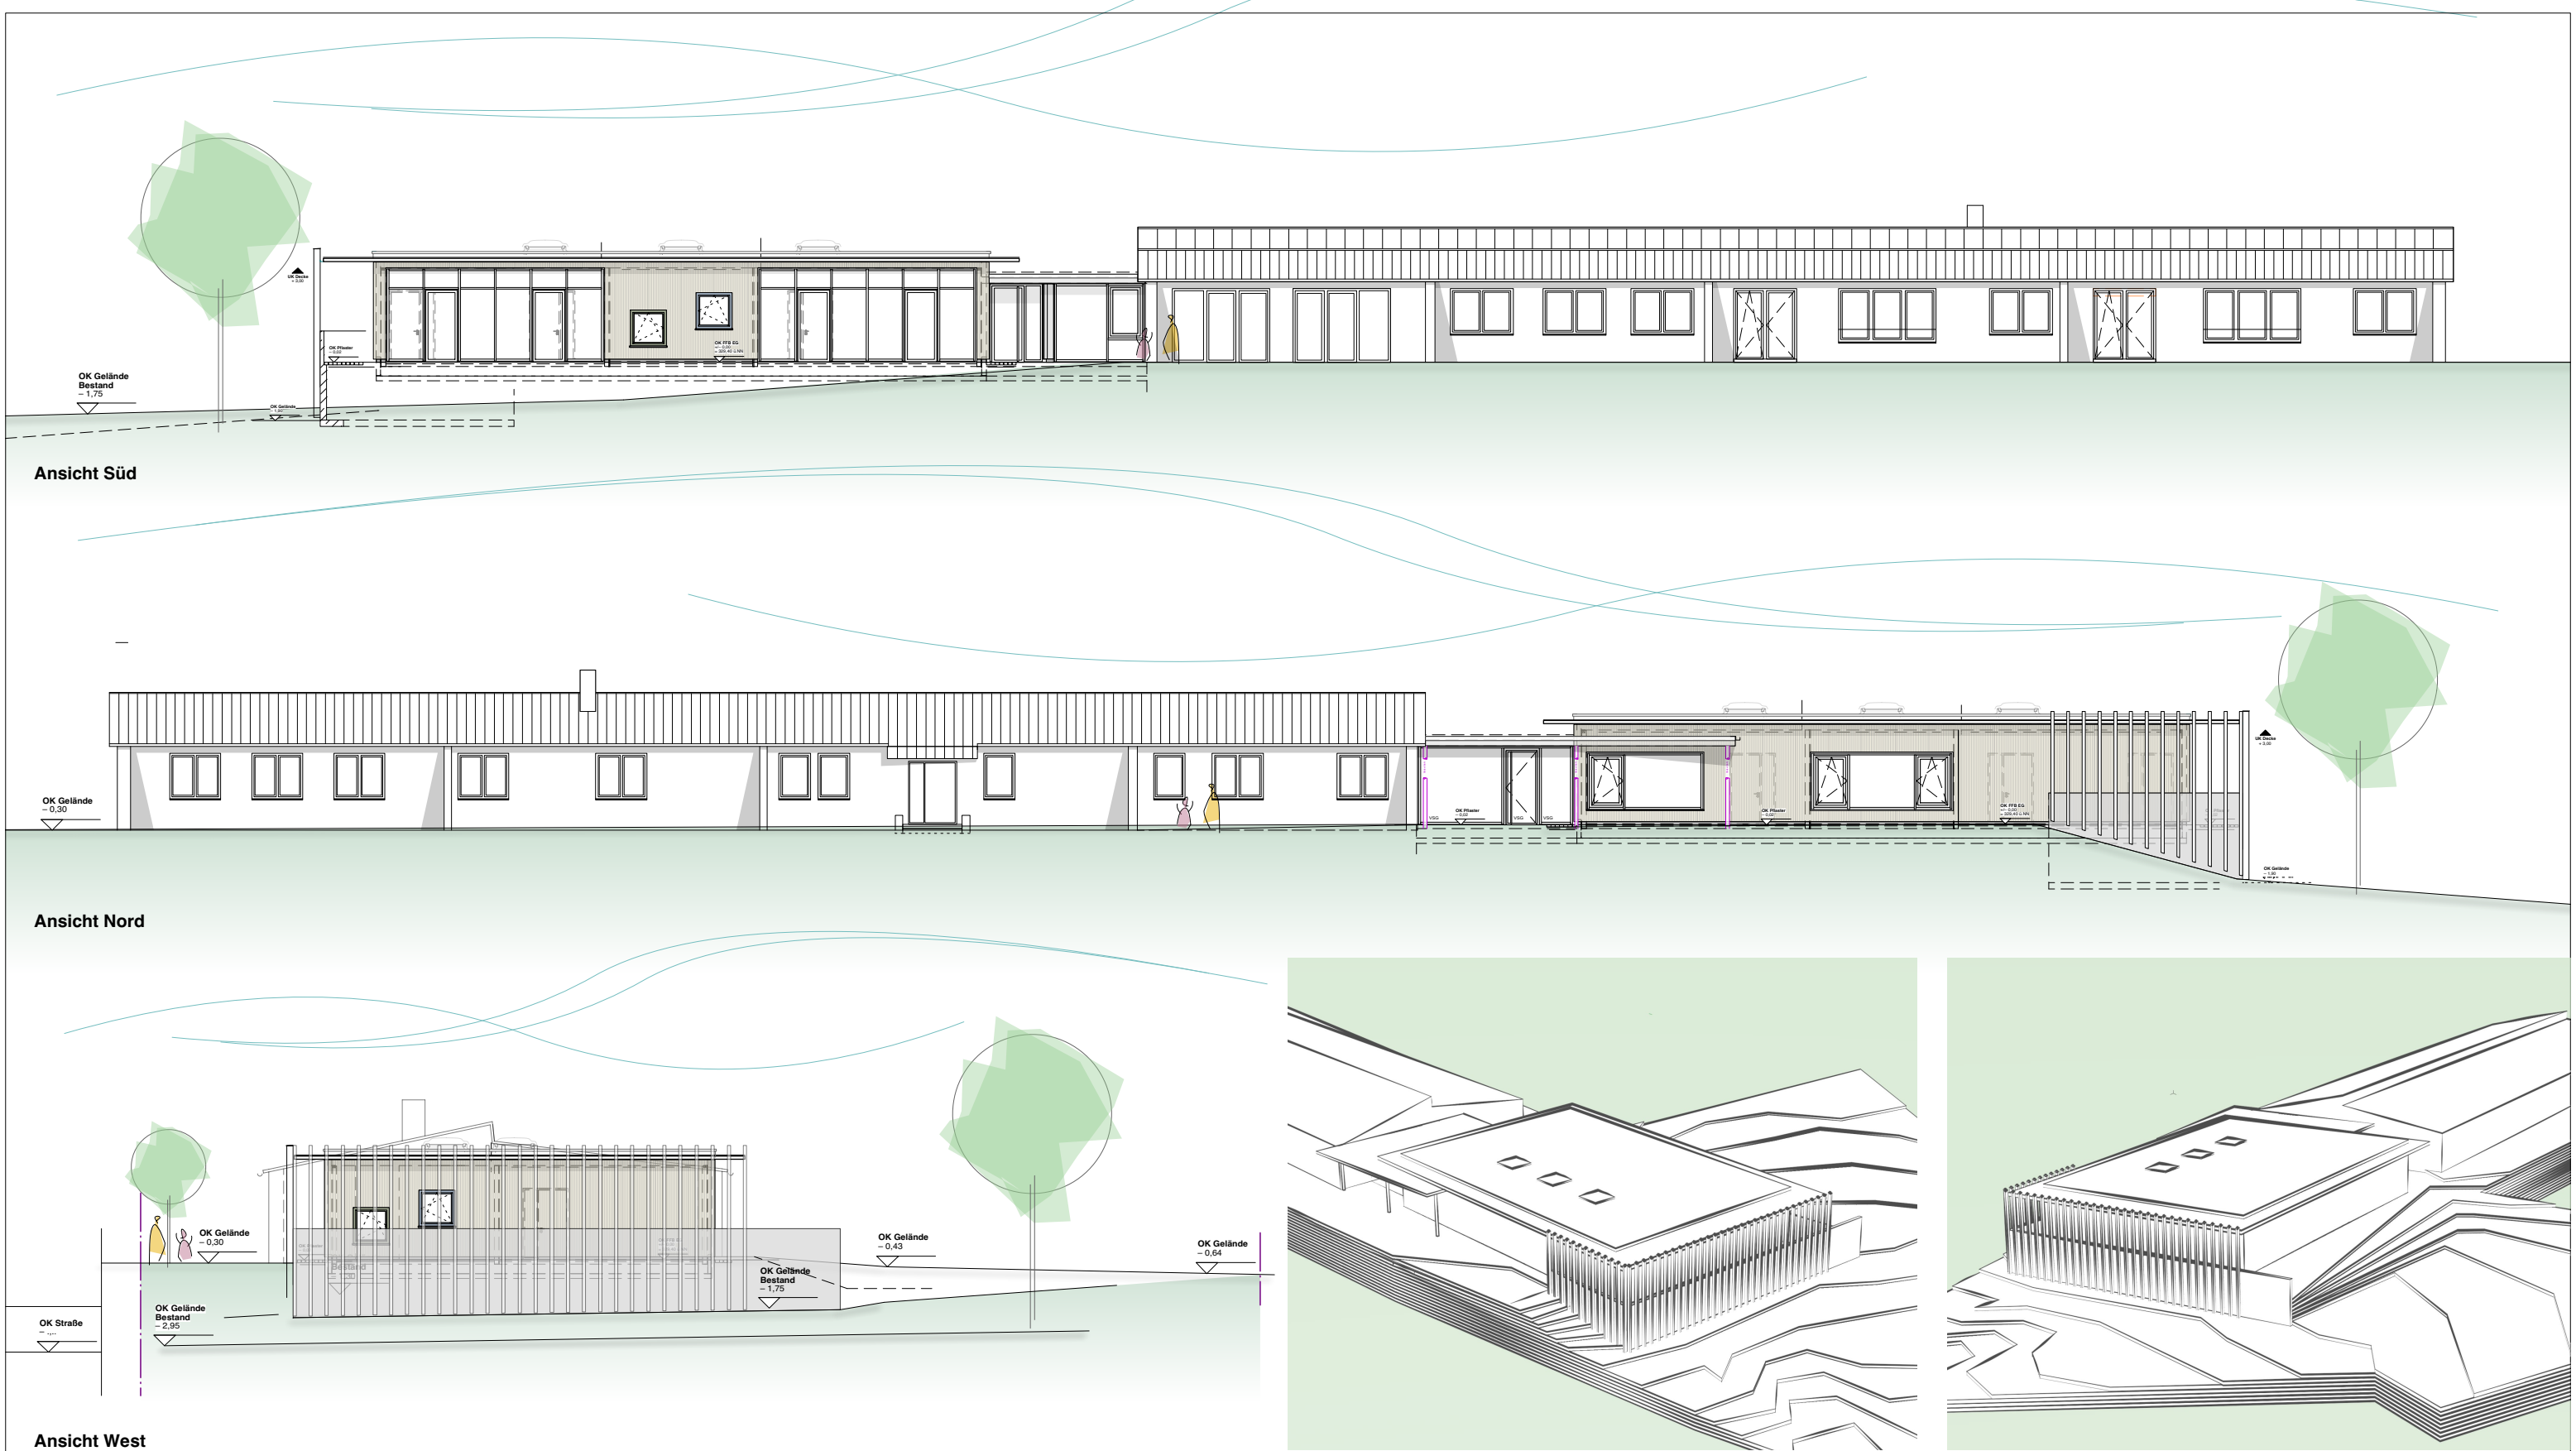

KINDERTAGESSTÄTTE BRÜCKE WEST 2.0

Bauvorhaben: Neubau einer 2-gruppigen Kinderkrippe und Sanierung Kindertagesstätte Brücke West Luitpoldstraße 41, 91207 Lauf a.d. Pegnitz Bauherr: Stadt Lauf Urlasstraße 22, 91207 Lauf a.d. Pegnitz		Ansichten _ M 1: 200 26.10.2017 ThS Architekturbüro Thiemann 91217 HERSBRUCK . KIRCHGASSE 20 . TEL. 09151 3033 . www.nicehouses.de
---	--	---

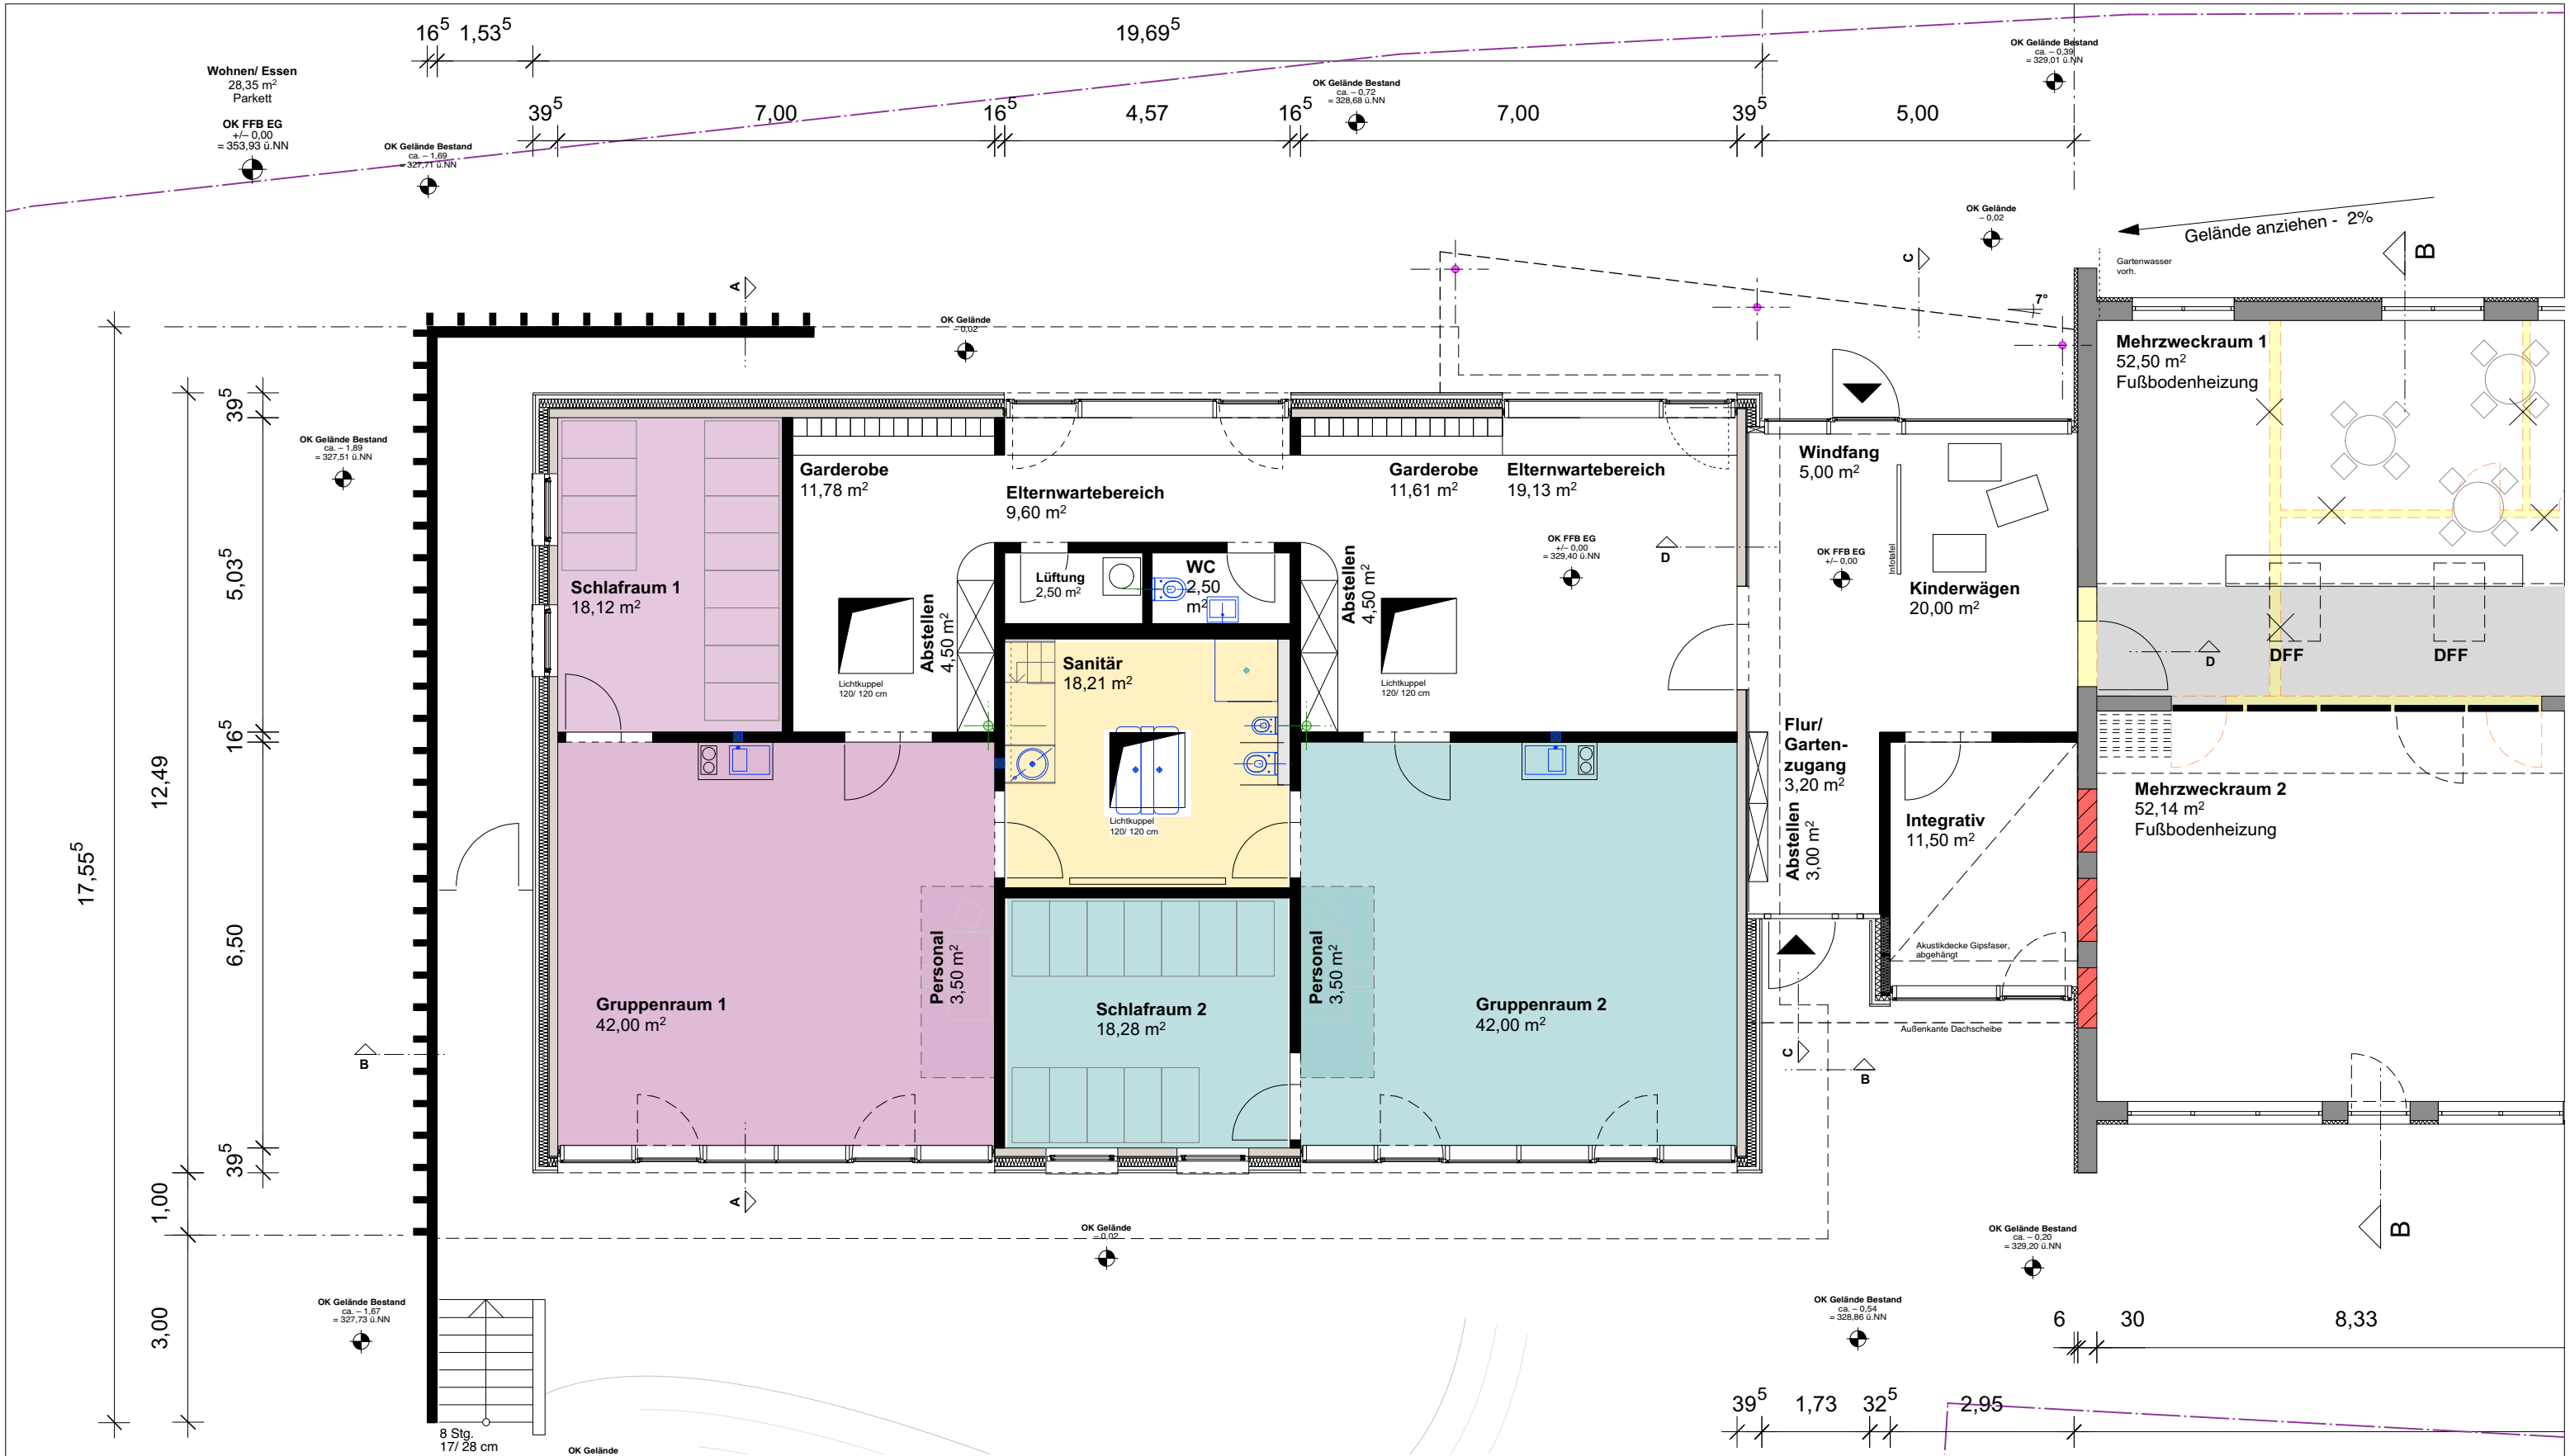

KINDERTAGESSTÄTTE BRÜCKE WEST 2.0

Bauvorhaben: Neubau einer 2-gruppigen Kinderkrippe und Sanierung Kindertagesstätte Brücke West Luitpoldstraße 41, 91207 Lauf a.d. Pegnitz Bauherr: Stadt Lauf Urlasstraße 22, 91207 Lauf a.d. Pegnitz		Grundriss Erdgeschoss Krippe _ M 1: 100 26.10.2017 ThS Architekturbüro Thiemann 91217 HERSBRUCK . KIRCHGASSE 20 . TEL. 09151 3033 . www.nicehouses.de
---	--	---