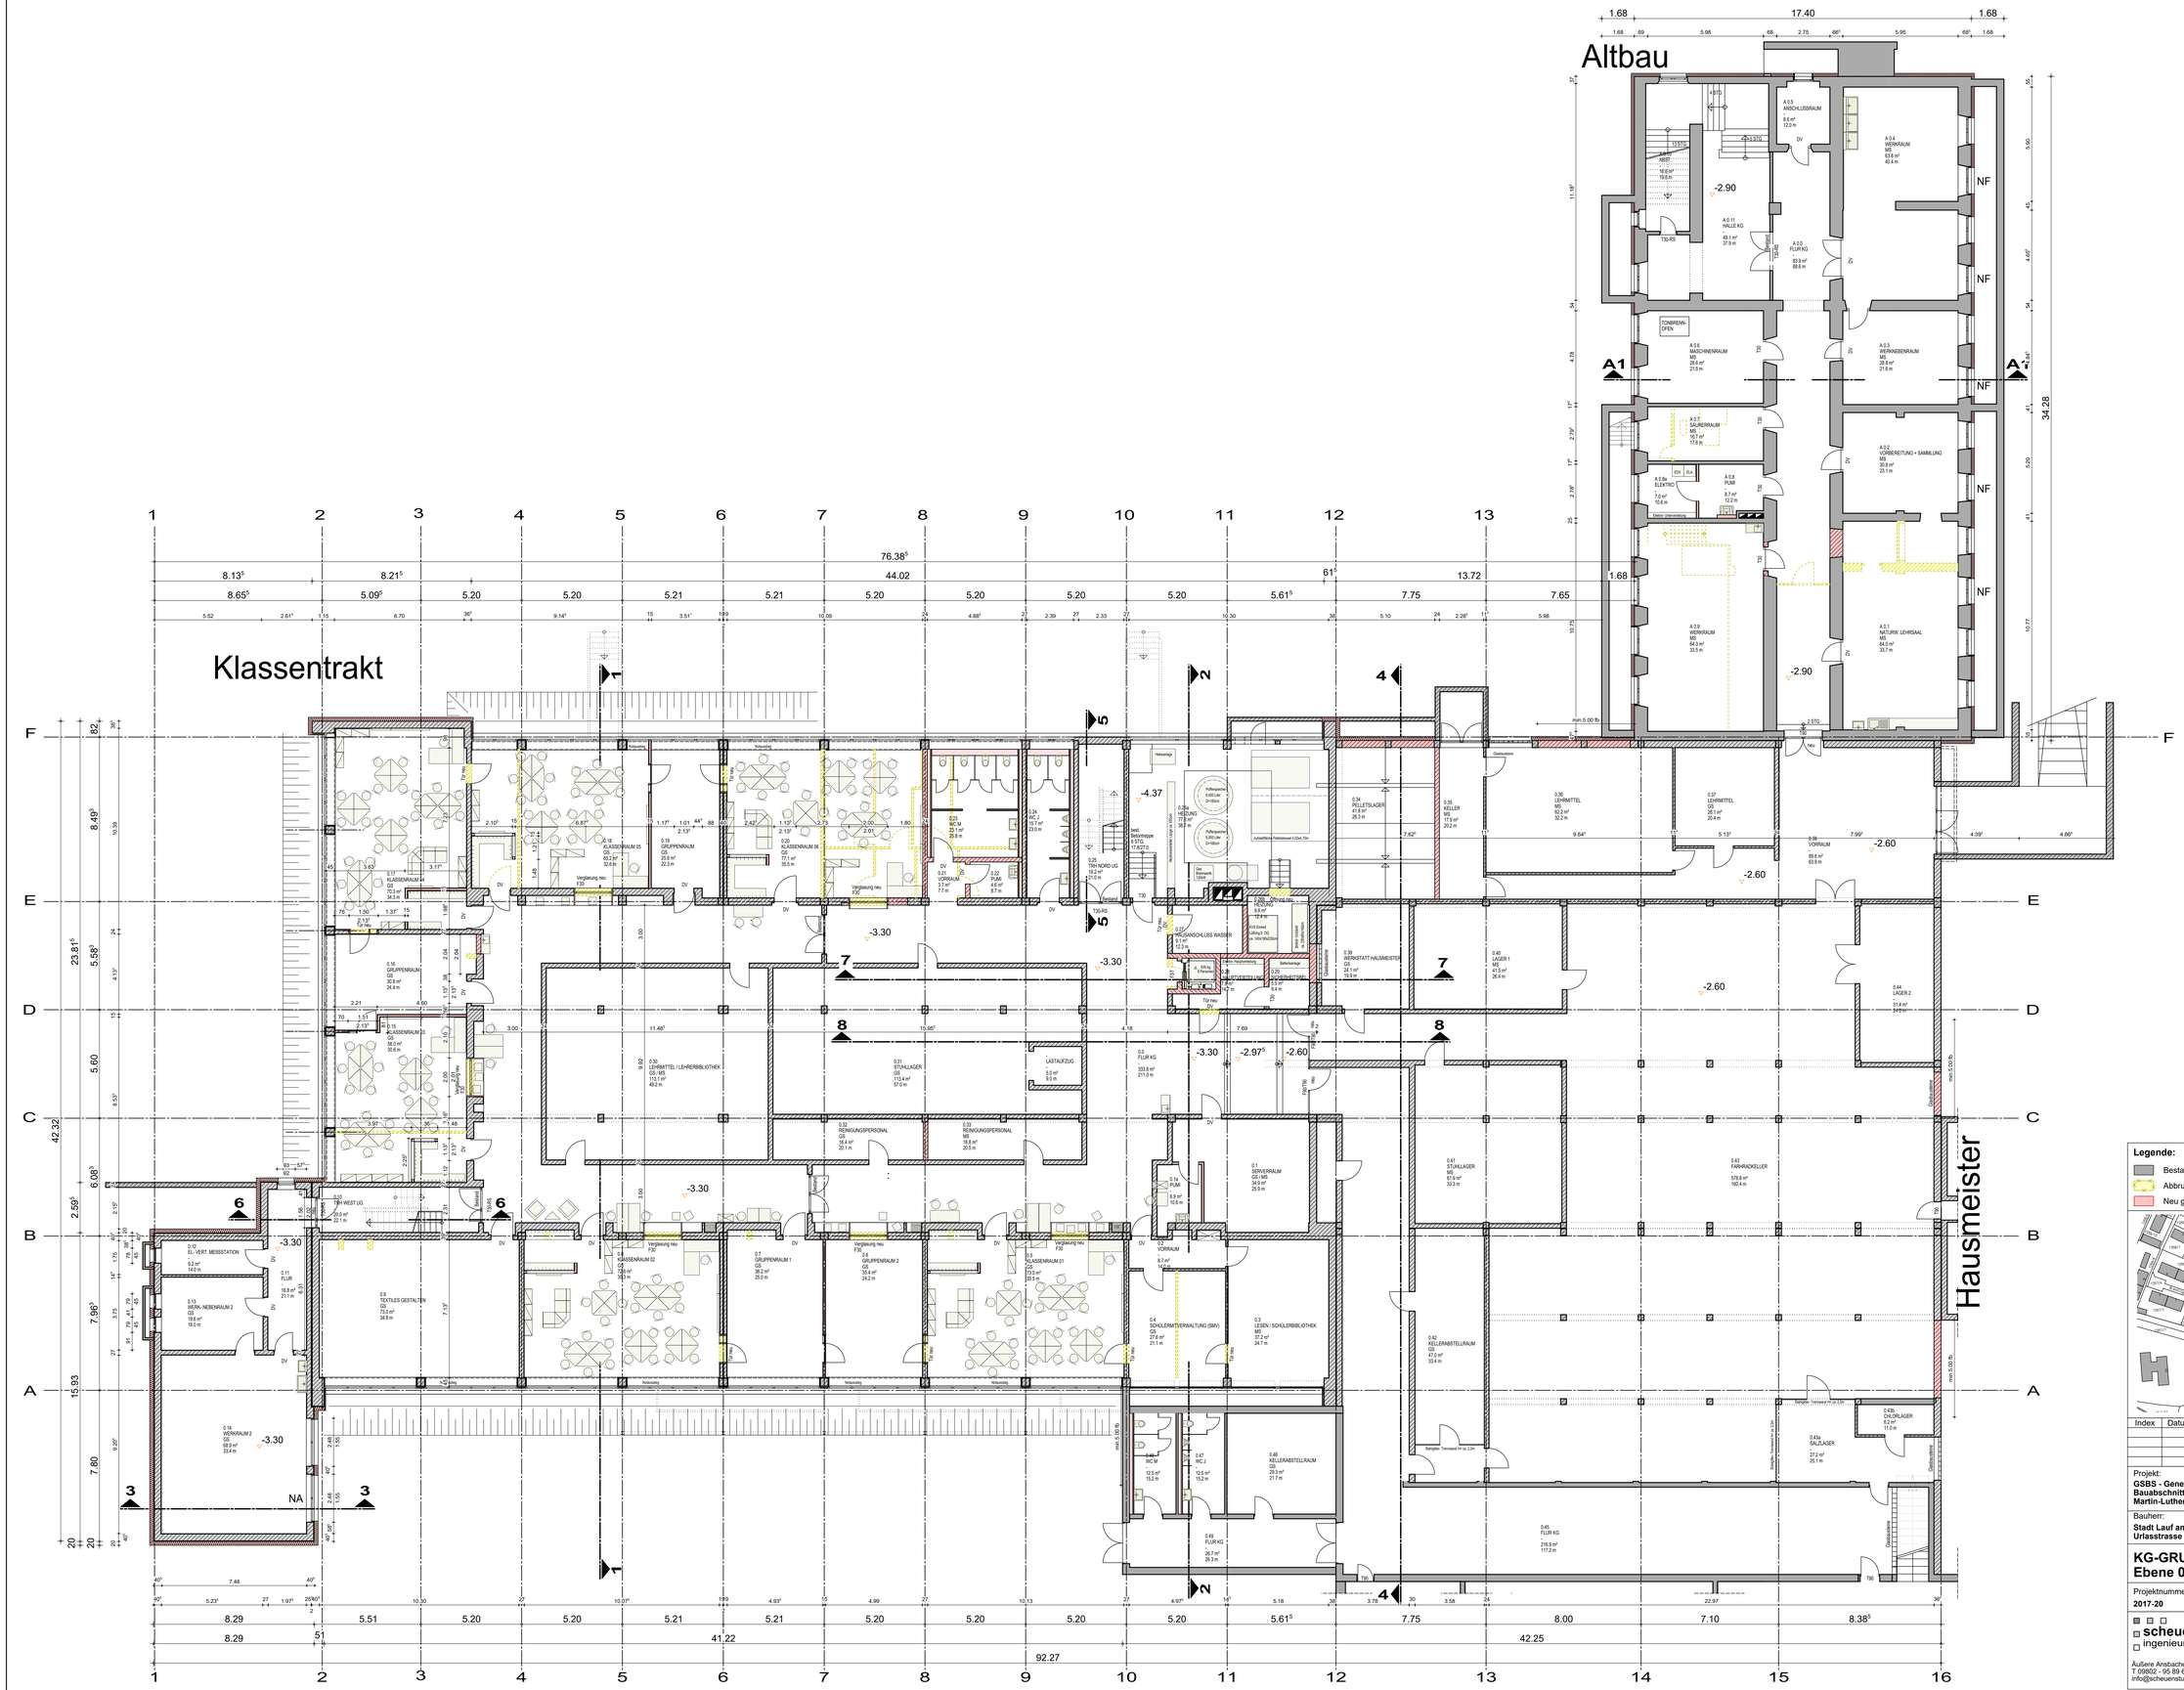
Altbau
Klassentrakt
Hausmeister
NF
A1
A2
34.28
76.38
44.02
61
13.72
1.68
17.40
92.27
41.22
42.25
42.32
15.93
7.80
7.96
6.08
2.59
5.60
5.58
23.81
8.49
82
-2.90
-2.60
-3.30
-2.97
-4.37
mm.5.00 fb
Gebäudekante
Dachkante
Terrassenkante
Treppenkante
Vergleisung neu F30
Türanschlag neu
Heizung
Heizverteiler
Aufzugschacht 0.00 Lüftung 2x=Maße
Aufzugsschacht 0.00 Lüft. 2x=Maße
Aufzugsschacht 0.00 Lüft. 2x=Maße
Aufzugsschacht 0.00 Lüft.