




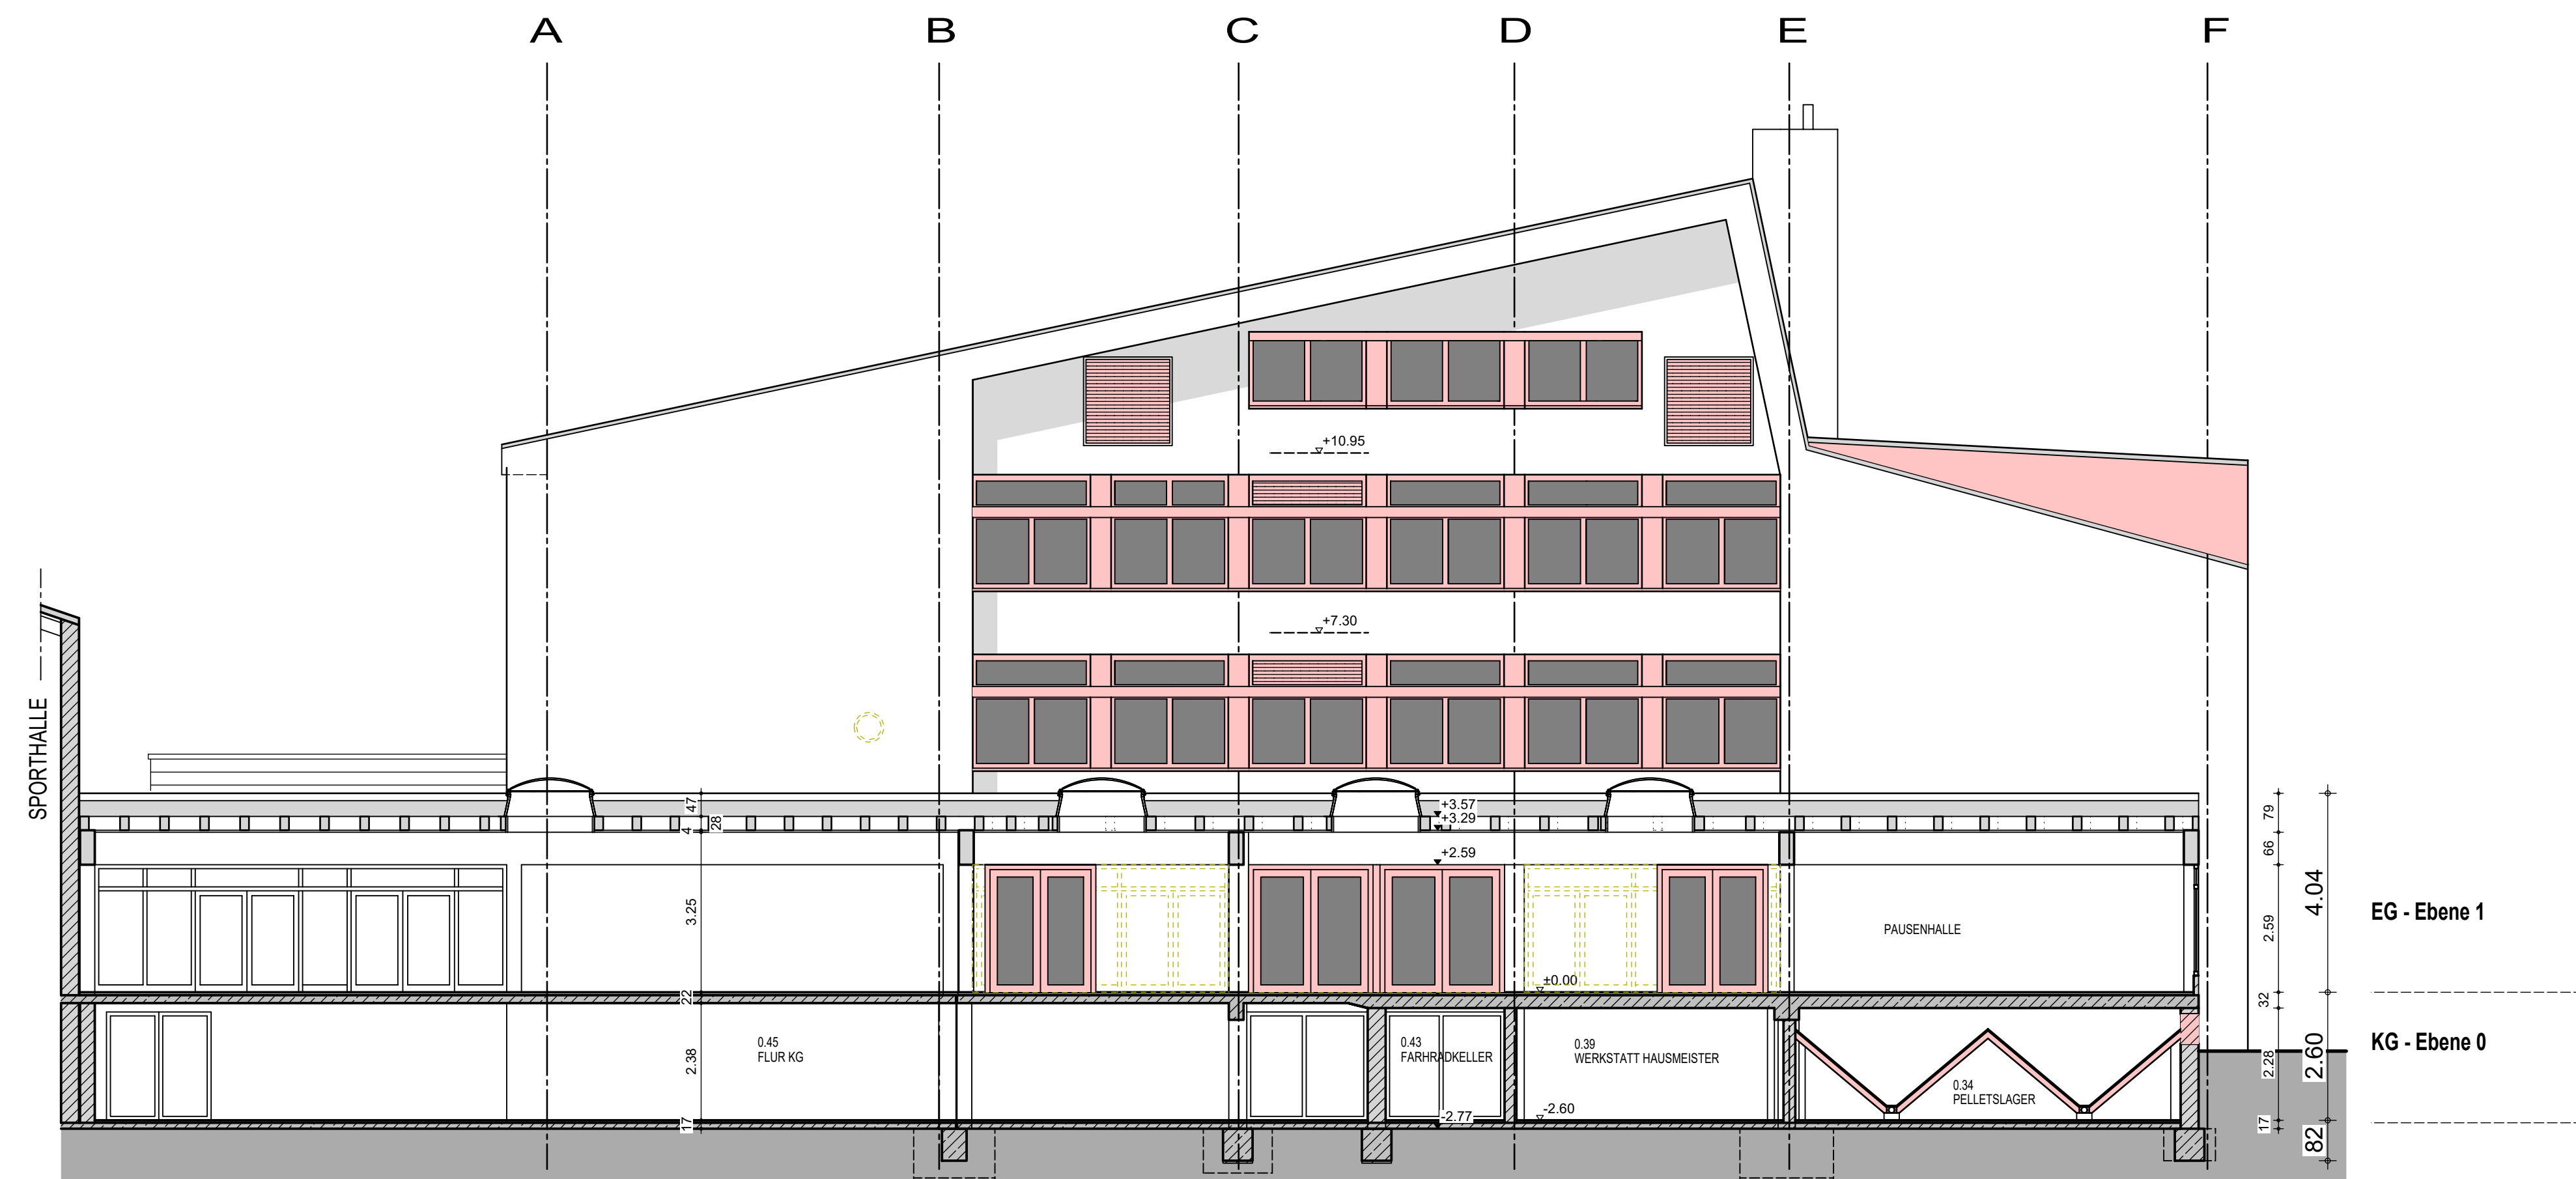


SCHNITT 4-4

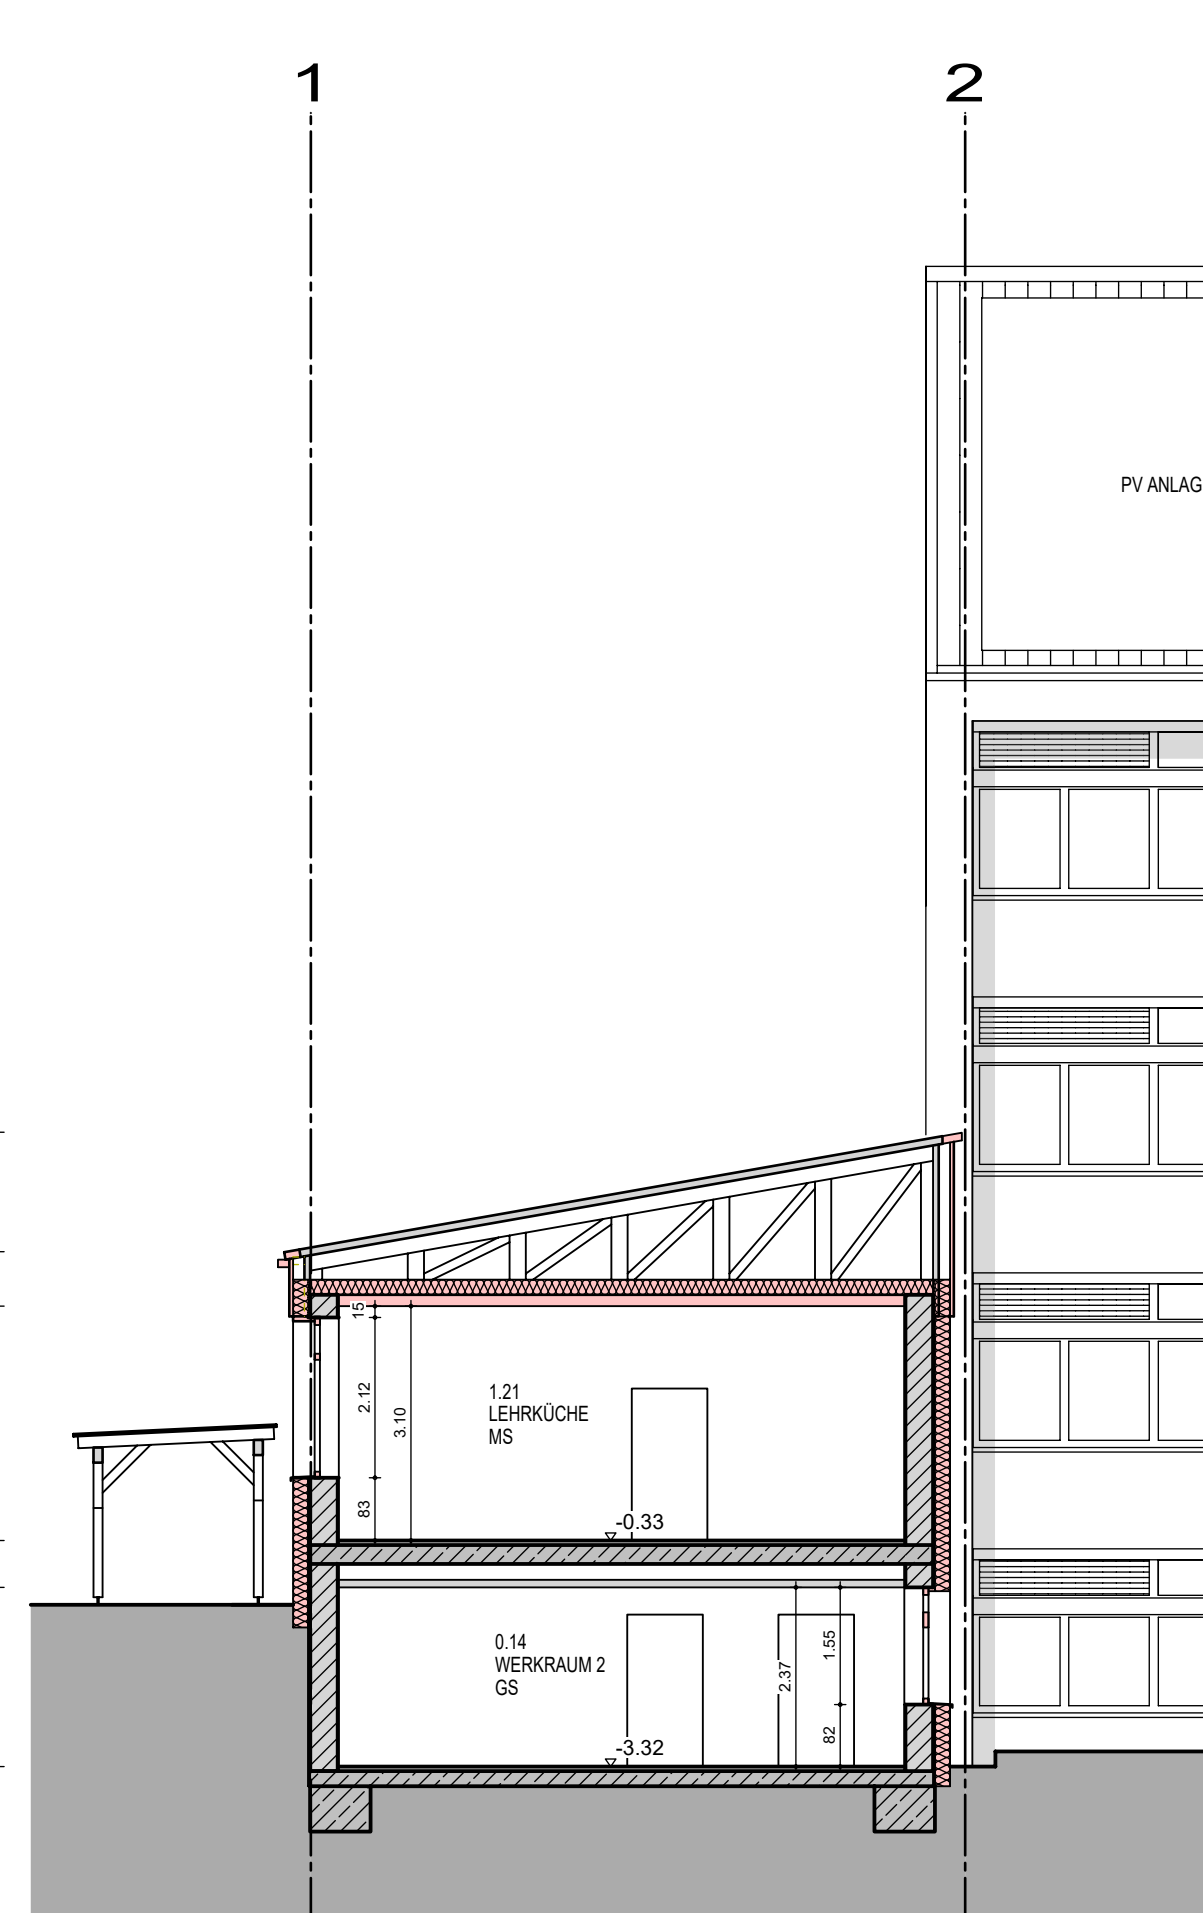

SCHNITT 3-3

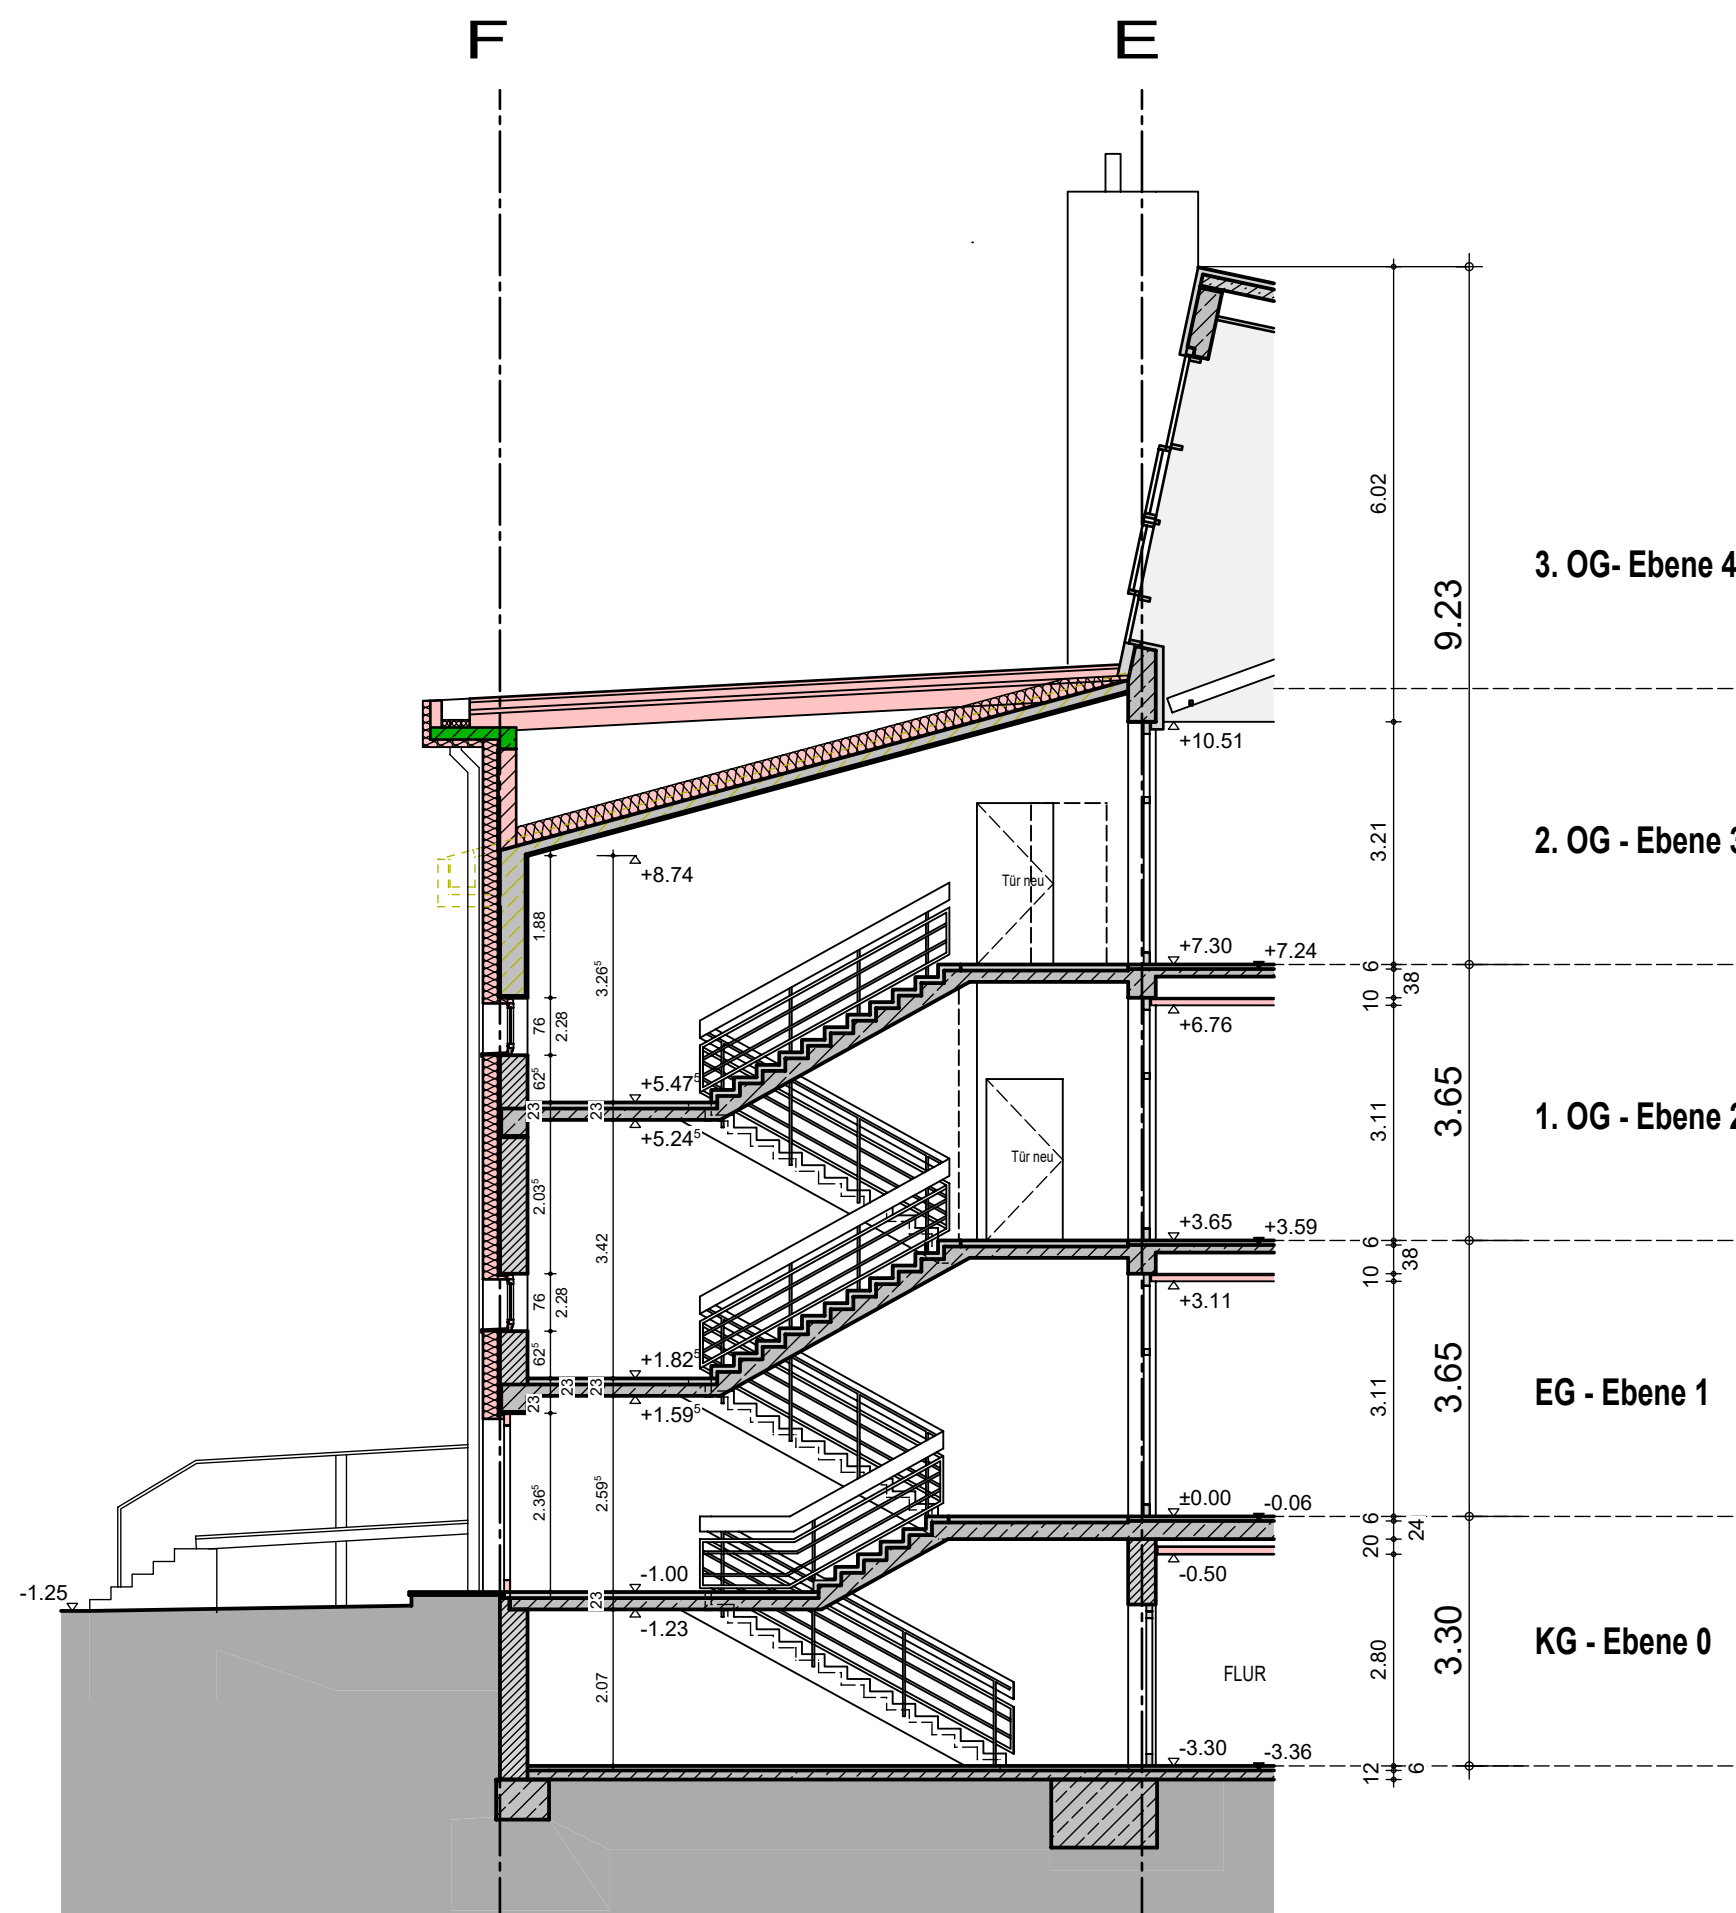

SCHNITT 5-5

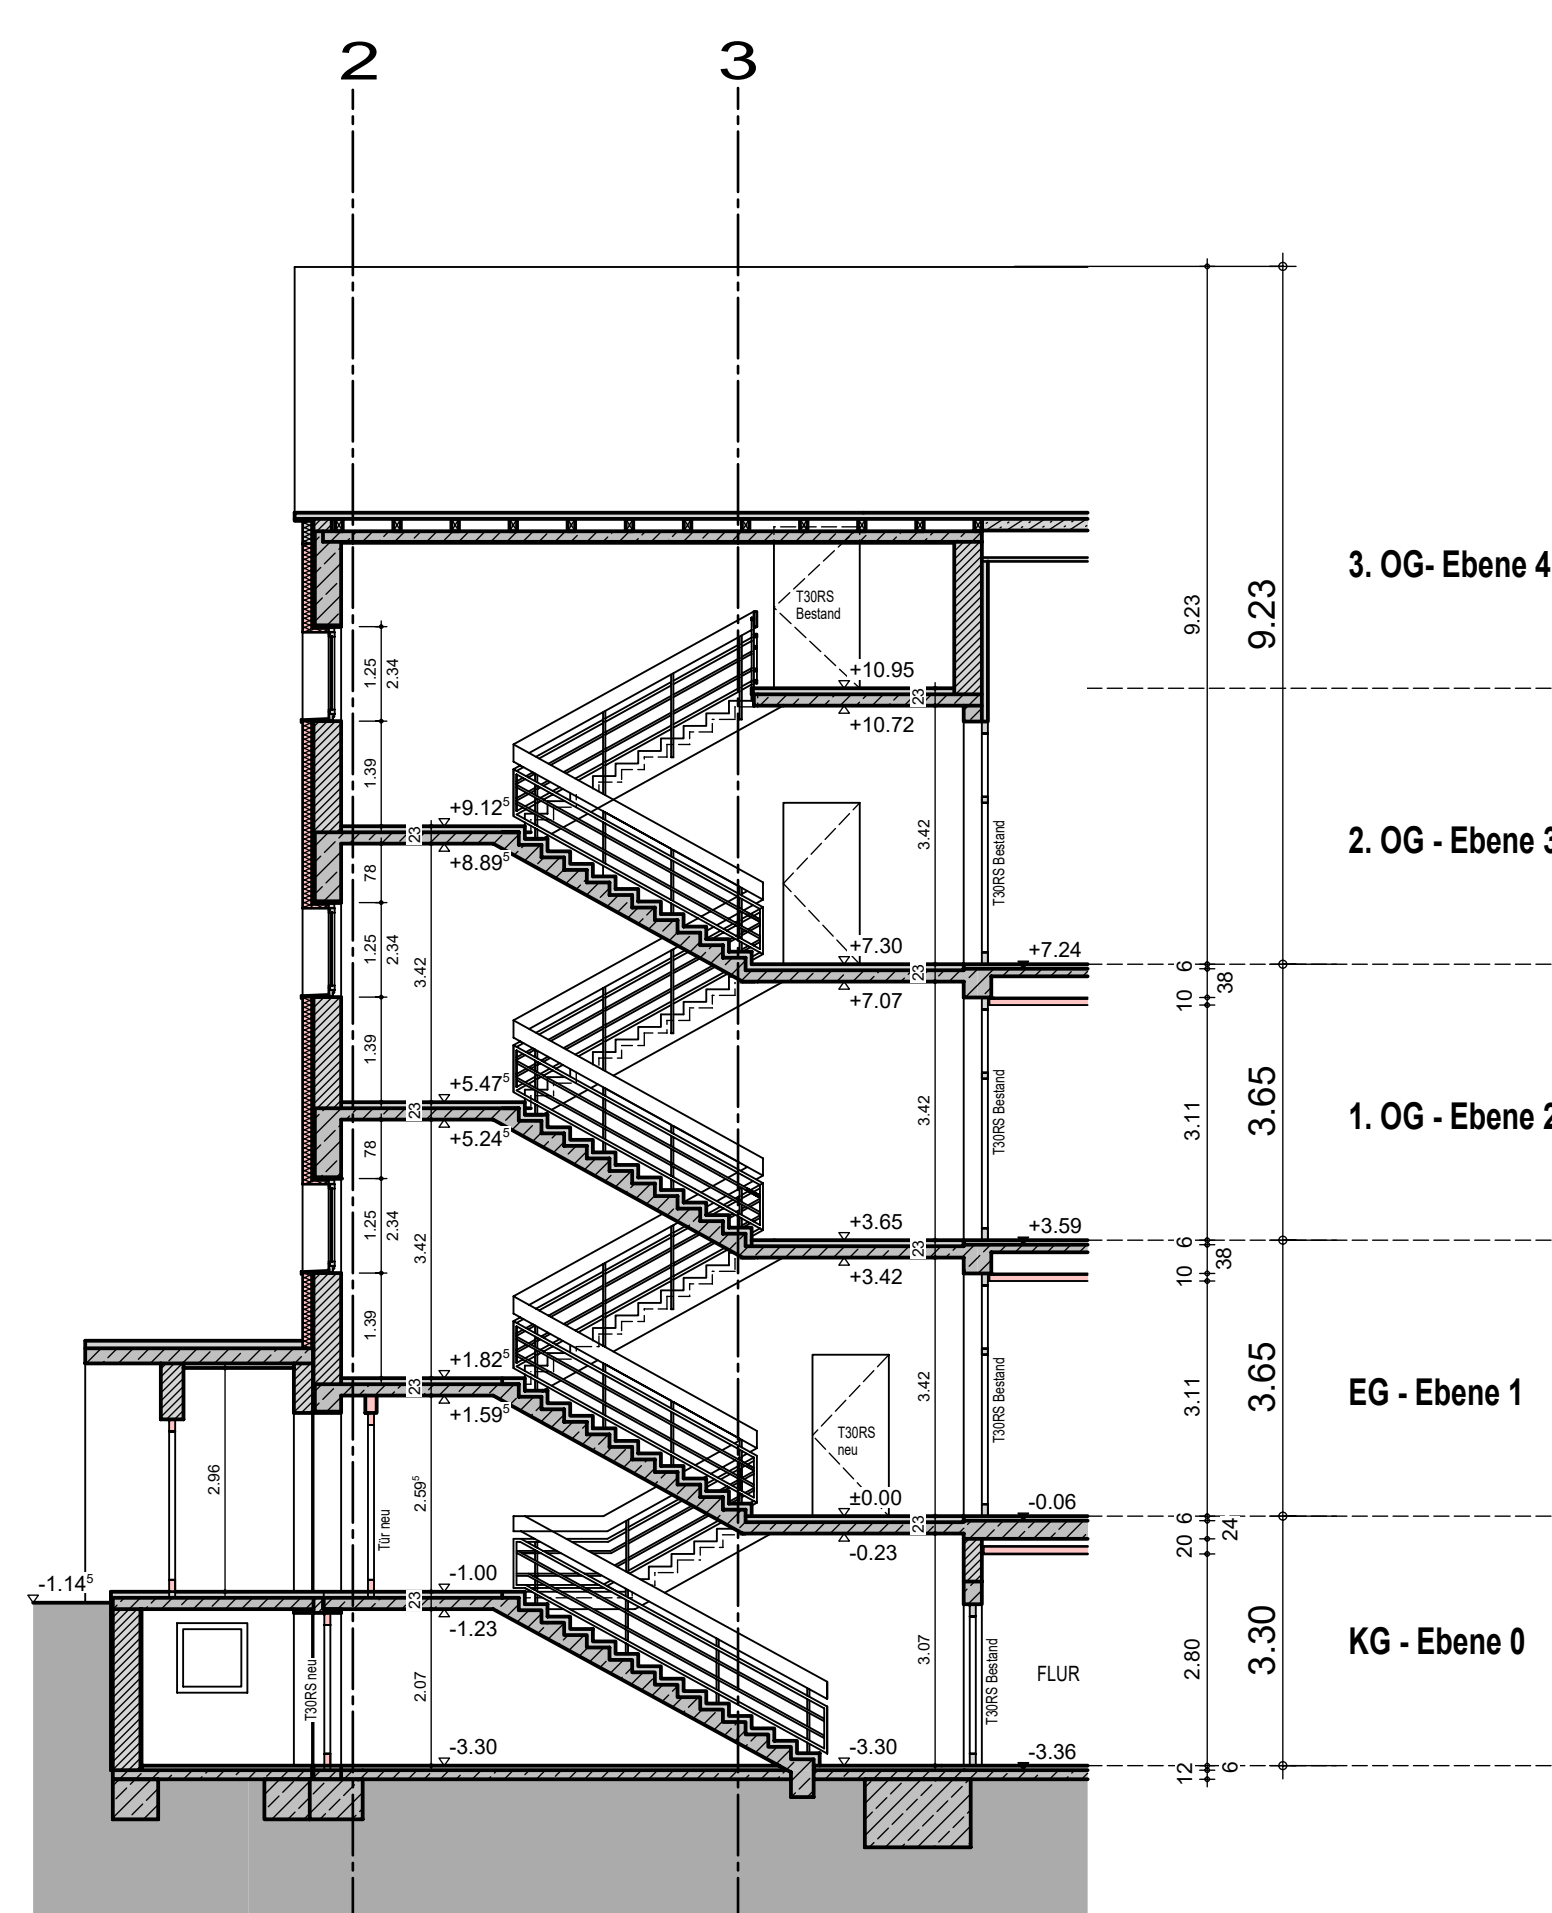

SCHNITT 6-6

Legende:

- Bestand
- Abbruch
- Neu geplant
- Fertigkote
- Rohkote
- Roh-, = Fertigkote

Projekt:
GSBS - Generalsanierung der Bertleinschule
Baubabschnitt 1: Klassentrakt, Altbau, Pausenhalle (Teilflächen)
Martin-Luther-Straße 2 - 91207 Lauf an der Pegnitz, Fl. Nr. 1258

Bauherr:
Stadt Lauf an der Pegnitz
Ullasstrasse 22, 91207 Lauf an der Pegnitz

**SCHNITT 3-3, SCHNITT 4-4
SCHNITT 5-5, SCHNITT 6-6** **VORABZUG**

Projektnummer: 2017-20 **gez. - Datum:** hs - 05.03.2018 **Maßstab:** 1:100 **Plan Nr.: - Index:** 311

scheuenstuhl
ingenieurbüro BAU

ARCHITEKT DOMSCHEIT

Äußere Ansbacher Str. 16 - 91629 Weihenstephan
T 09802 - 95 89 670 - F 09802 - 95 89 718
info@scheuenstuhl.net - www.scheuenstuhl.net

Karlstraße 7 - 91522 Ansbach
T 0981 - 97 22 680 - F 0981 - 97 22 68 99
info@architekten01.de - www.architekten01.de