



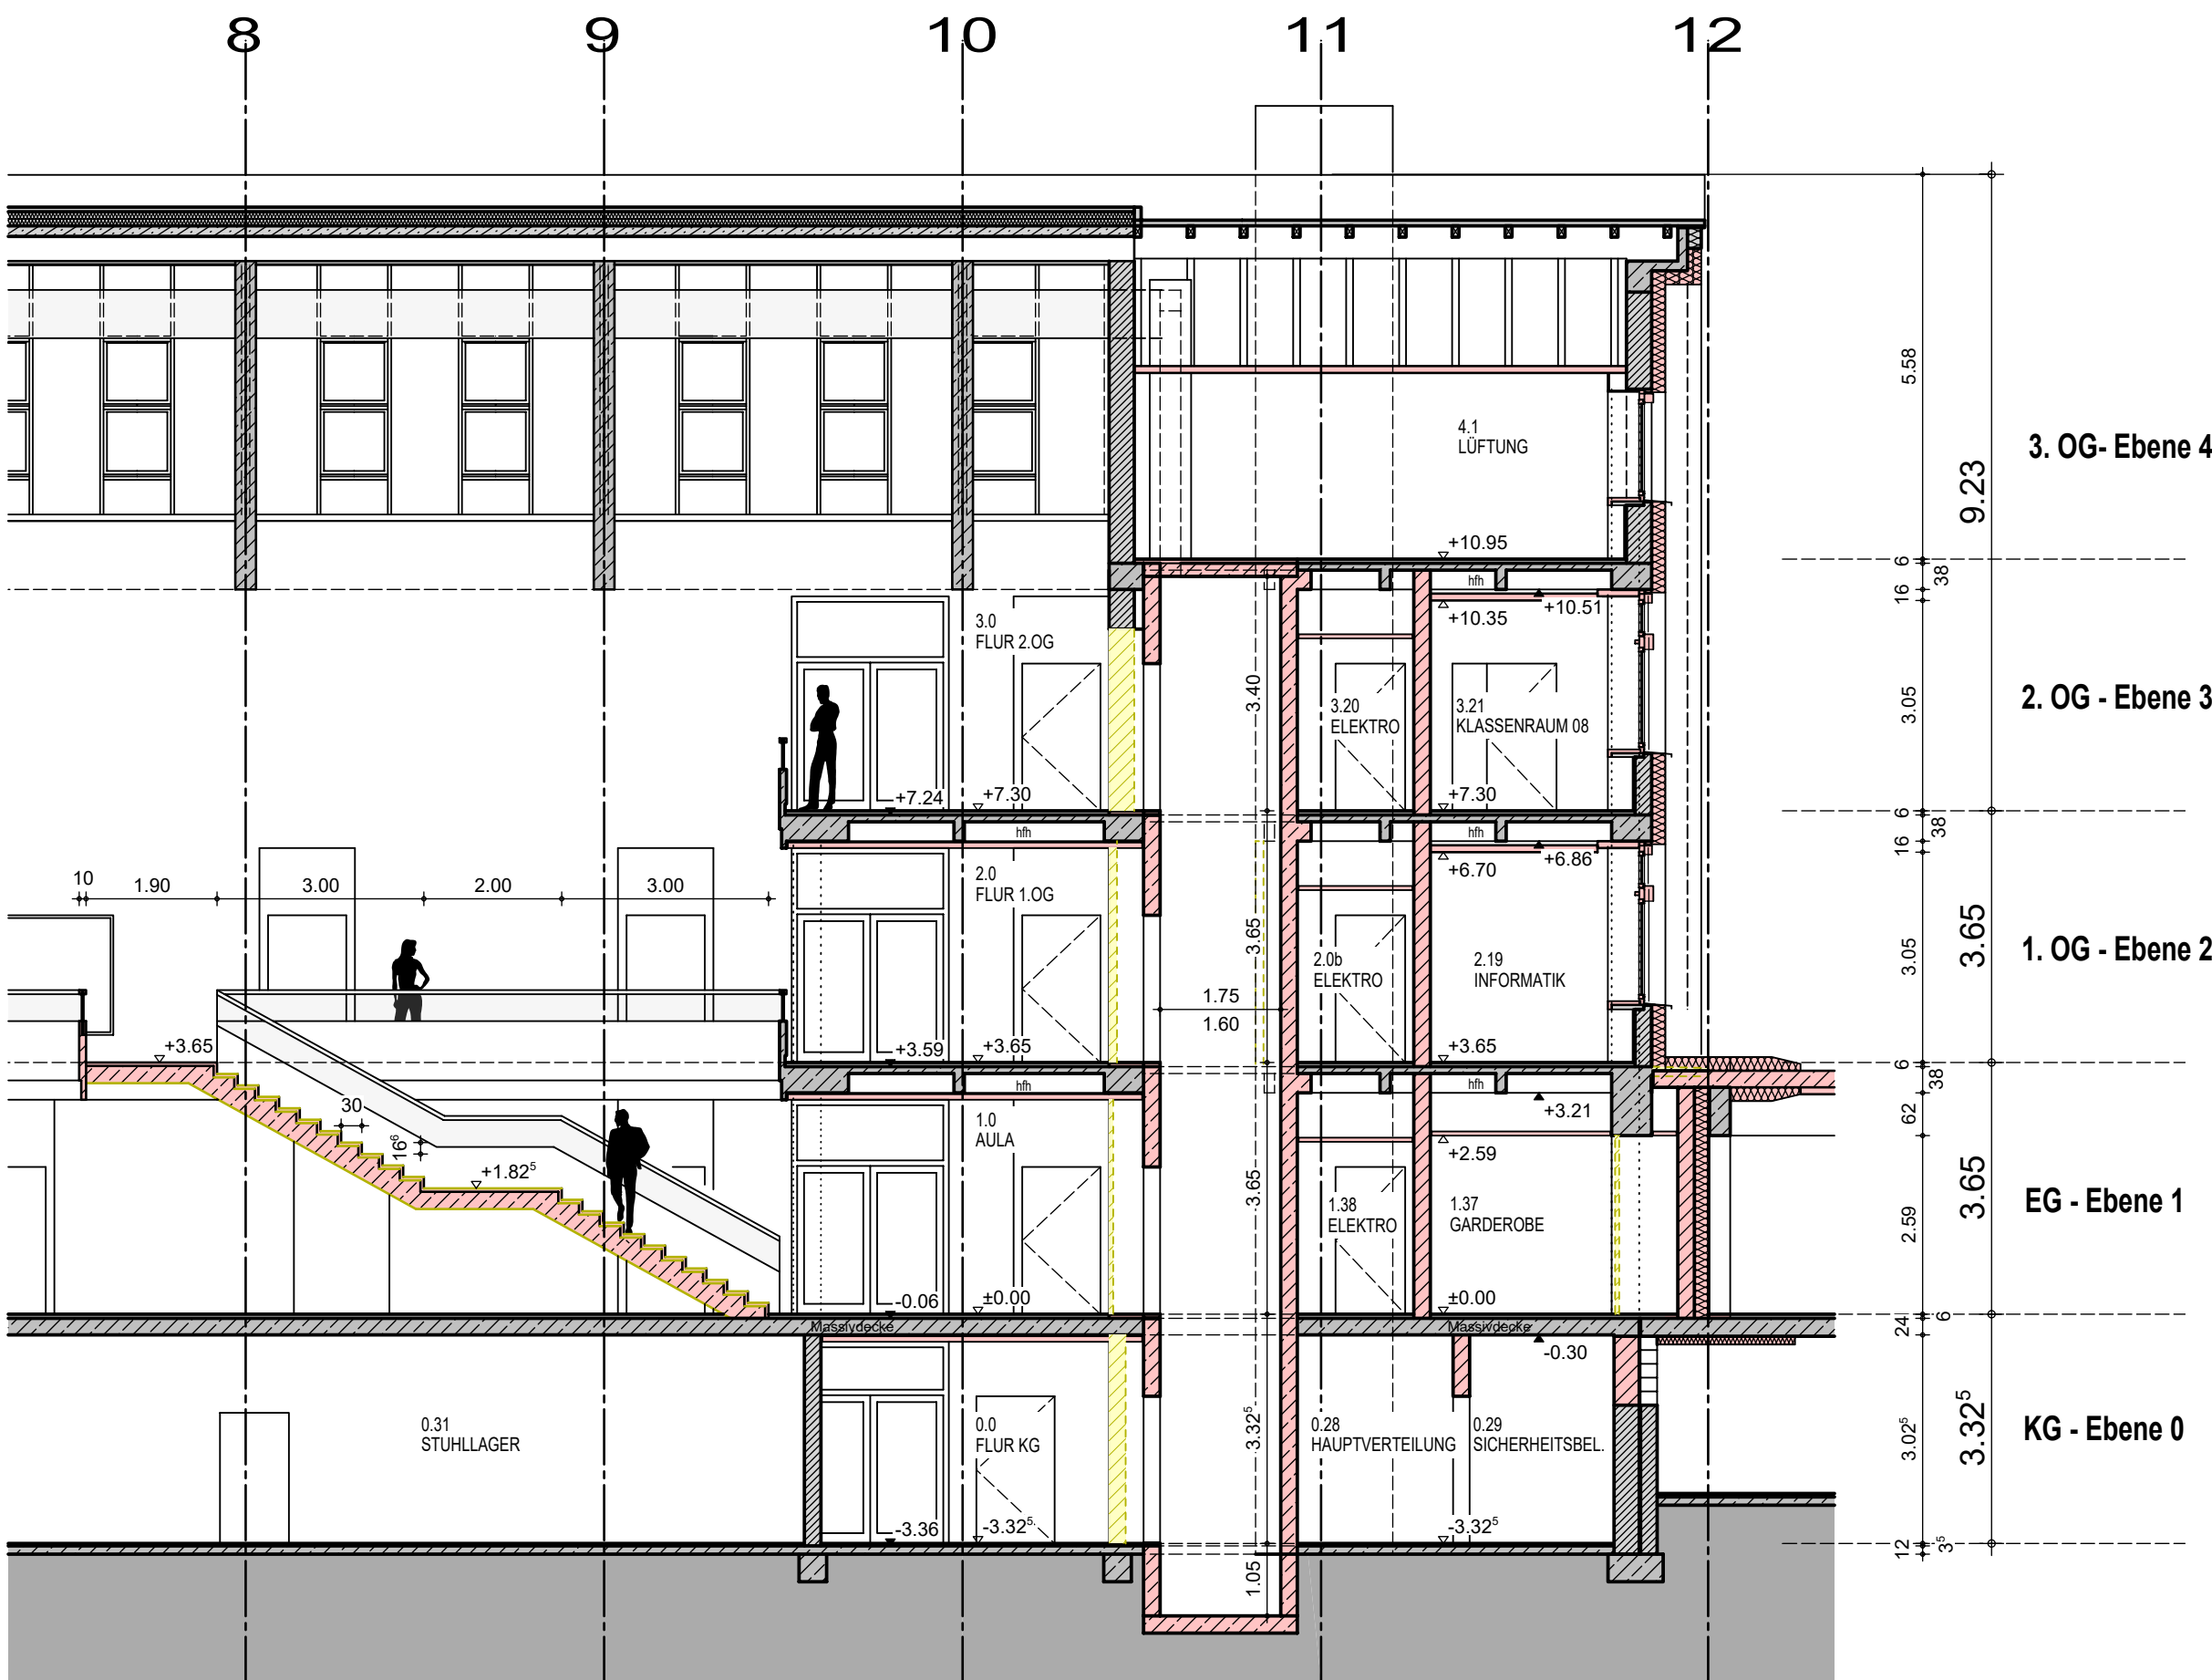

SCHNITT 7-7

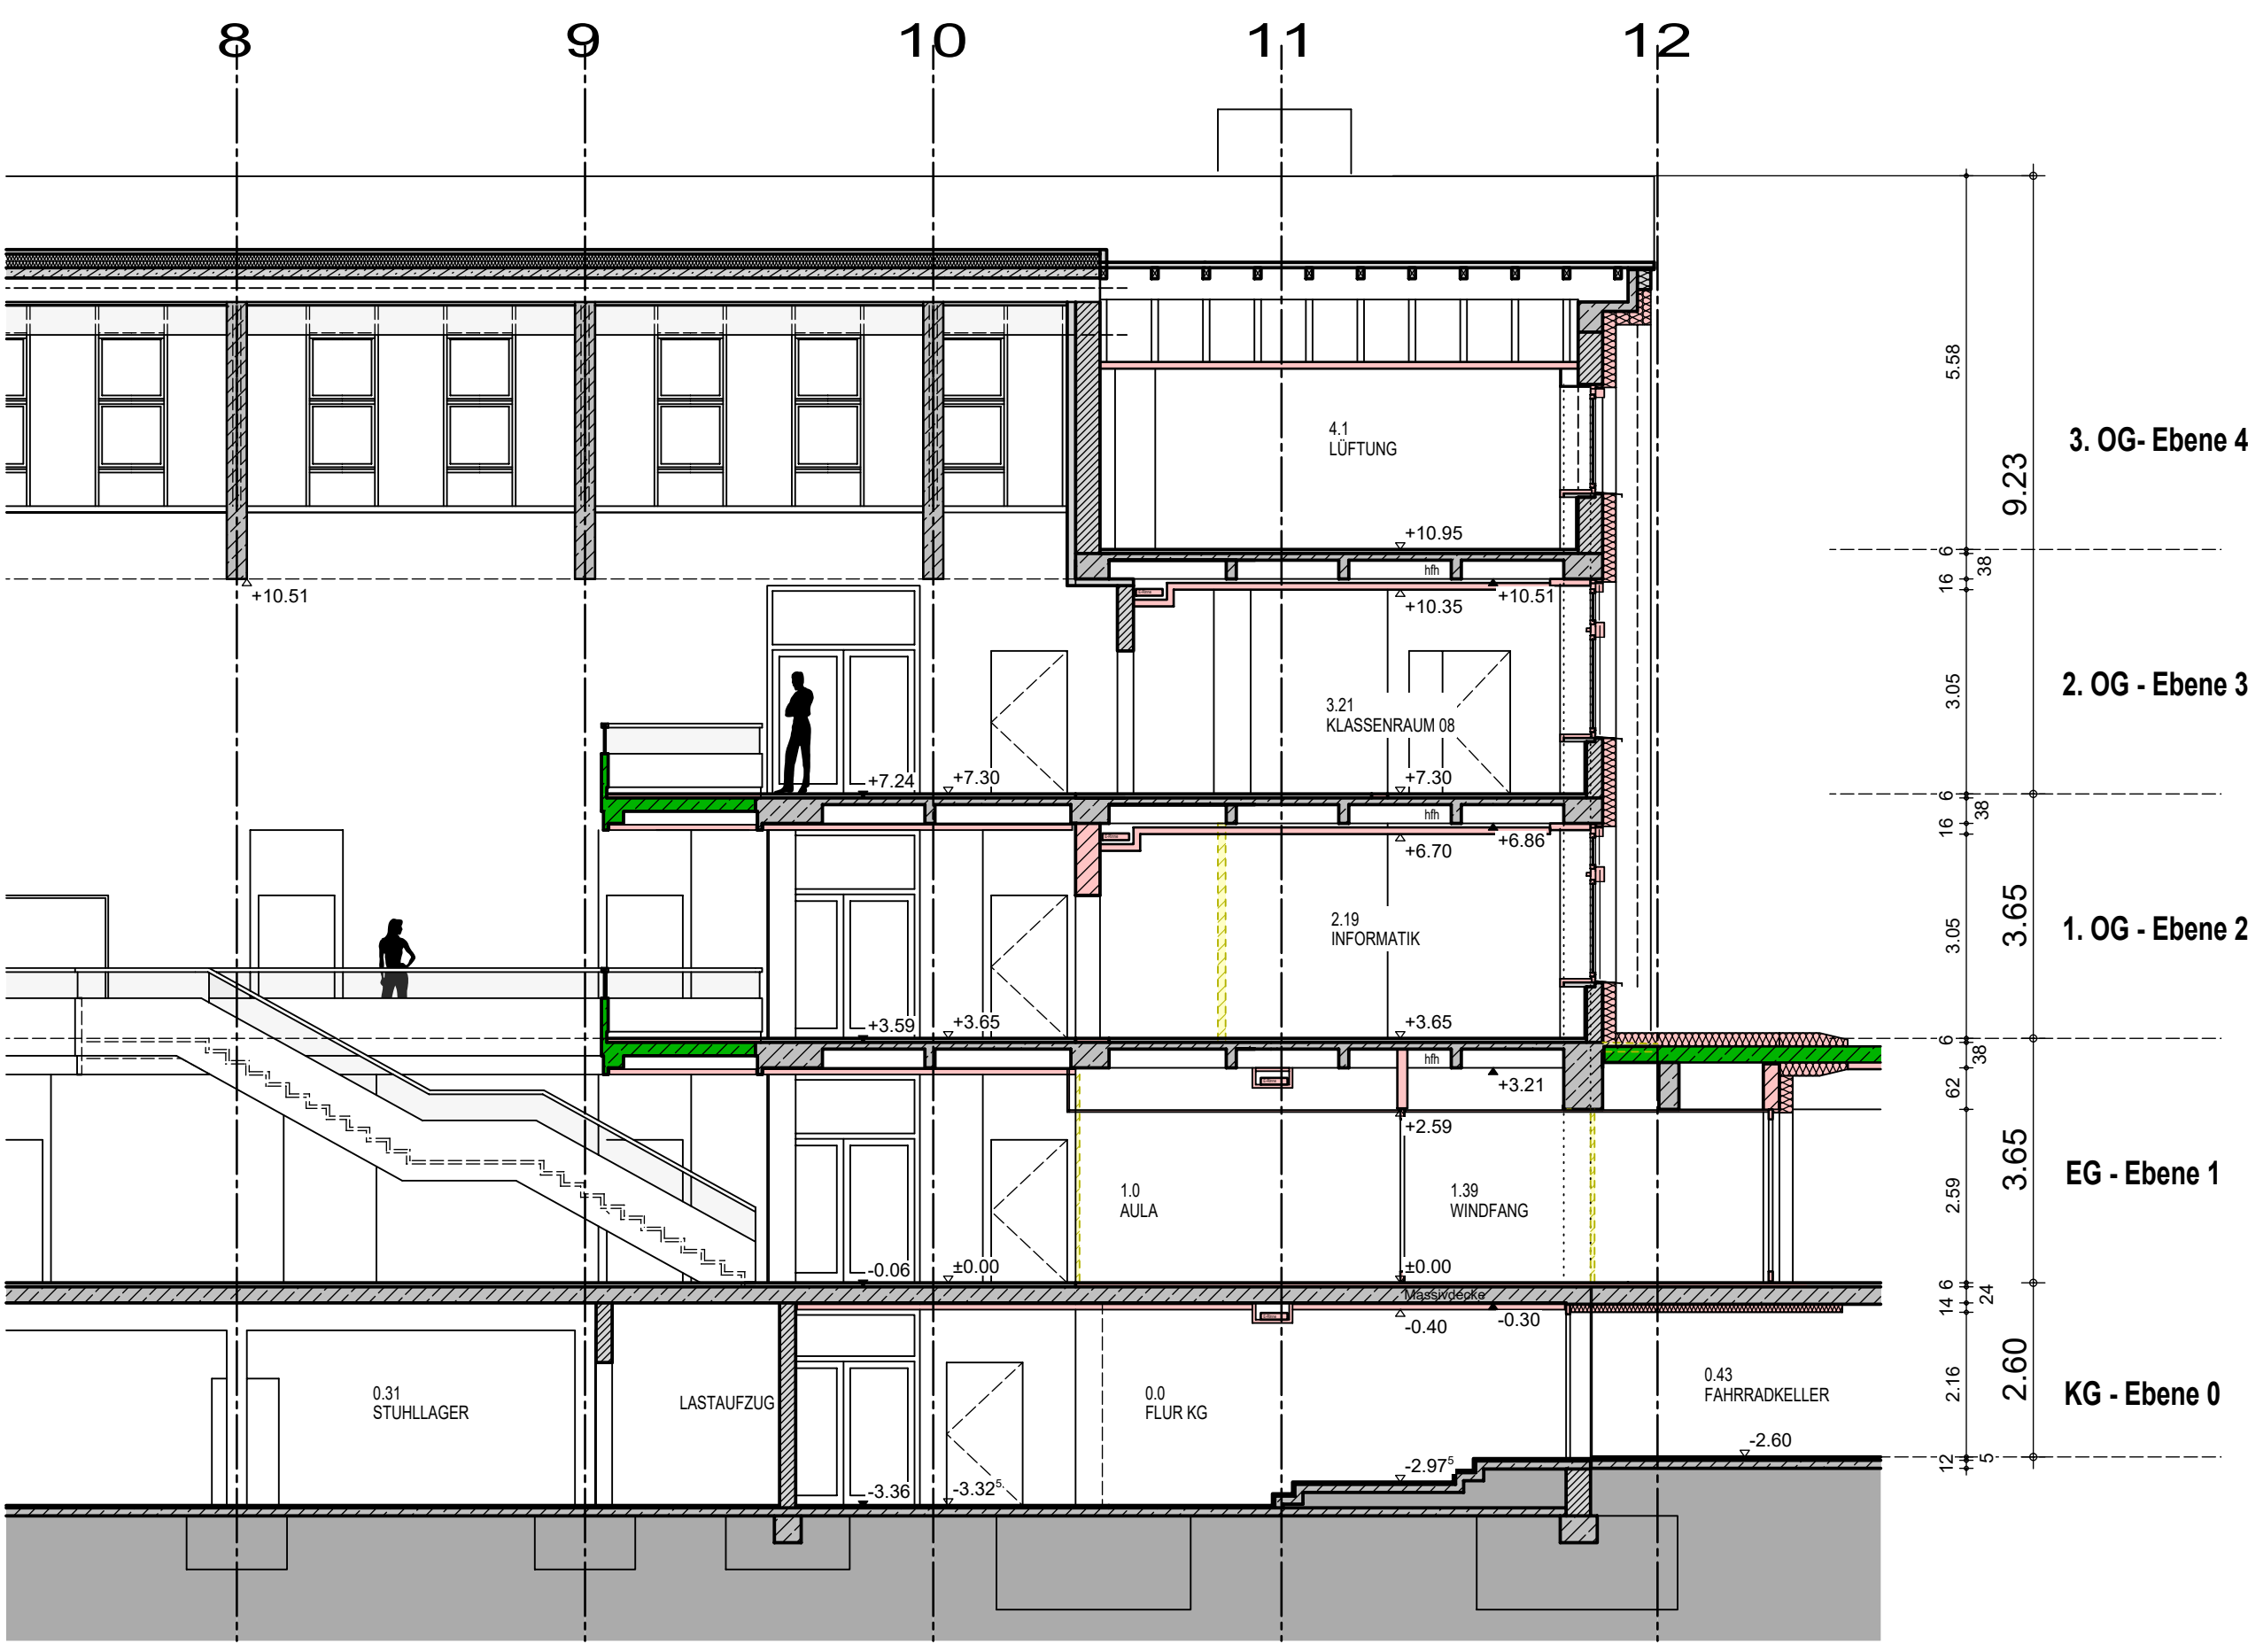

SCHNITT 8-8

Legende:

Bestand	Fertigmotte
Abbruch	Rohkotte
Neu geplant	Roh-, = Fertigmotte

Index	Datum	Bearbeiter	Änderungsbeschreibung

Projekt:
GSBS - Generalsanierung der Bertleinschule
Bauabschnitt 1: Klassentrakt, Altbau, Pausenhalle (Teilflächen)
Martin-Luther-Straße 2 - 91207 Lauf an der Pegnitz, Fl. Nr. 1258

Bauherr:
Stadt Lauf an der Pegnitz
Ullrichstraße 22, 91207 Lauf an der Pegnitz

SCHNITT 7-7
SCHNITT 8-8

Entwurfsplanung
VORABZUG

Projektnummer: 2017-20	gez. - Datum hs - 07.02.2018	Maßstab: 1:100	Plan Nr.: - Index 312
---------------------------	---------------------------------	-------------------	--------------------------

scheuenstuhl
ingenieurbüro BAU

ARCHITEKT
DOMSCHEIT

Äußere Ansbacher Str. 16 - 91629 Weihenzell
T 09802 - 95 89 670 - F 09802 - 95 89 718
info@scheuenstuhl.net - www.scheuenstuhl.net

Karlstraße 7 - 91522 Ansbach
T 0981 - 97 22 680 - F 0981 - 97 22 68 99
info@architekten01.de - www.architekten01.de