


Legende:

- Bestand
- Abbruch
- Neu geplant
- Fertigkote
- Rohkote
- Roh-, = Fertigkote

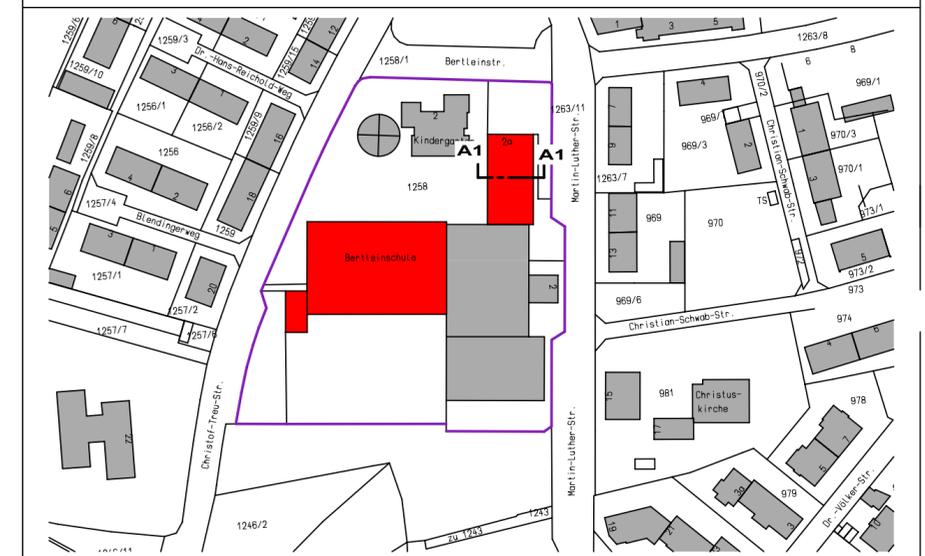

Index	Datum	Bearbeiter	Änderungsbeschreibung

Projekt:
GSBS - Generalsanierung der Bertleinschule
Baubschnitt 1: Klassentrakt, Altbau, Pausenhalle (Teilflächen)
Martin-Luther-Straße 2 - 91207 Lauf an der Pegnitz, Fl. Nr. 1258

Bauherr:
Stadt Lauf an der Pegnitz
Urlasstrasse 22, 91207 Lauf an der Pegnitz

SCHNITT A1 - A1 Entwurfsplanung

VORABZUG

Projektnummer: 2017-20	gez. - Datum hs - 05.03.2018	Maßstab: 1:100	Plan Nr.: - Index 320
----------------------------------	--	--------------------------	---------------------------------

scheuenstuhl
ingenieurbüro BAU

ARCHITEKT
DOMSCHEIT

Äußere Ansbacher Str. 16 - 91629 Weißenzell
 T 09802 - 95 89 670 - F 09802 - 95 89 718
 info@scheuenstuhl.net - www.scheuenstuhl.net

Karlstraße 7 - 91522 Ansbach
 T 0981 - 97 22 680 - F 0981 - 97 22 68 99
 info@architekten01.de - www.architekten01.de

SCHNITT A1-A1