


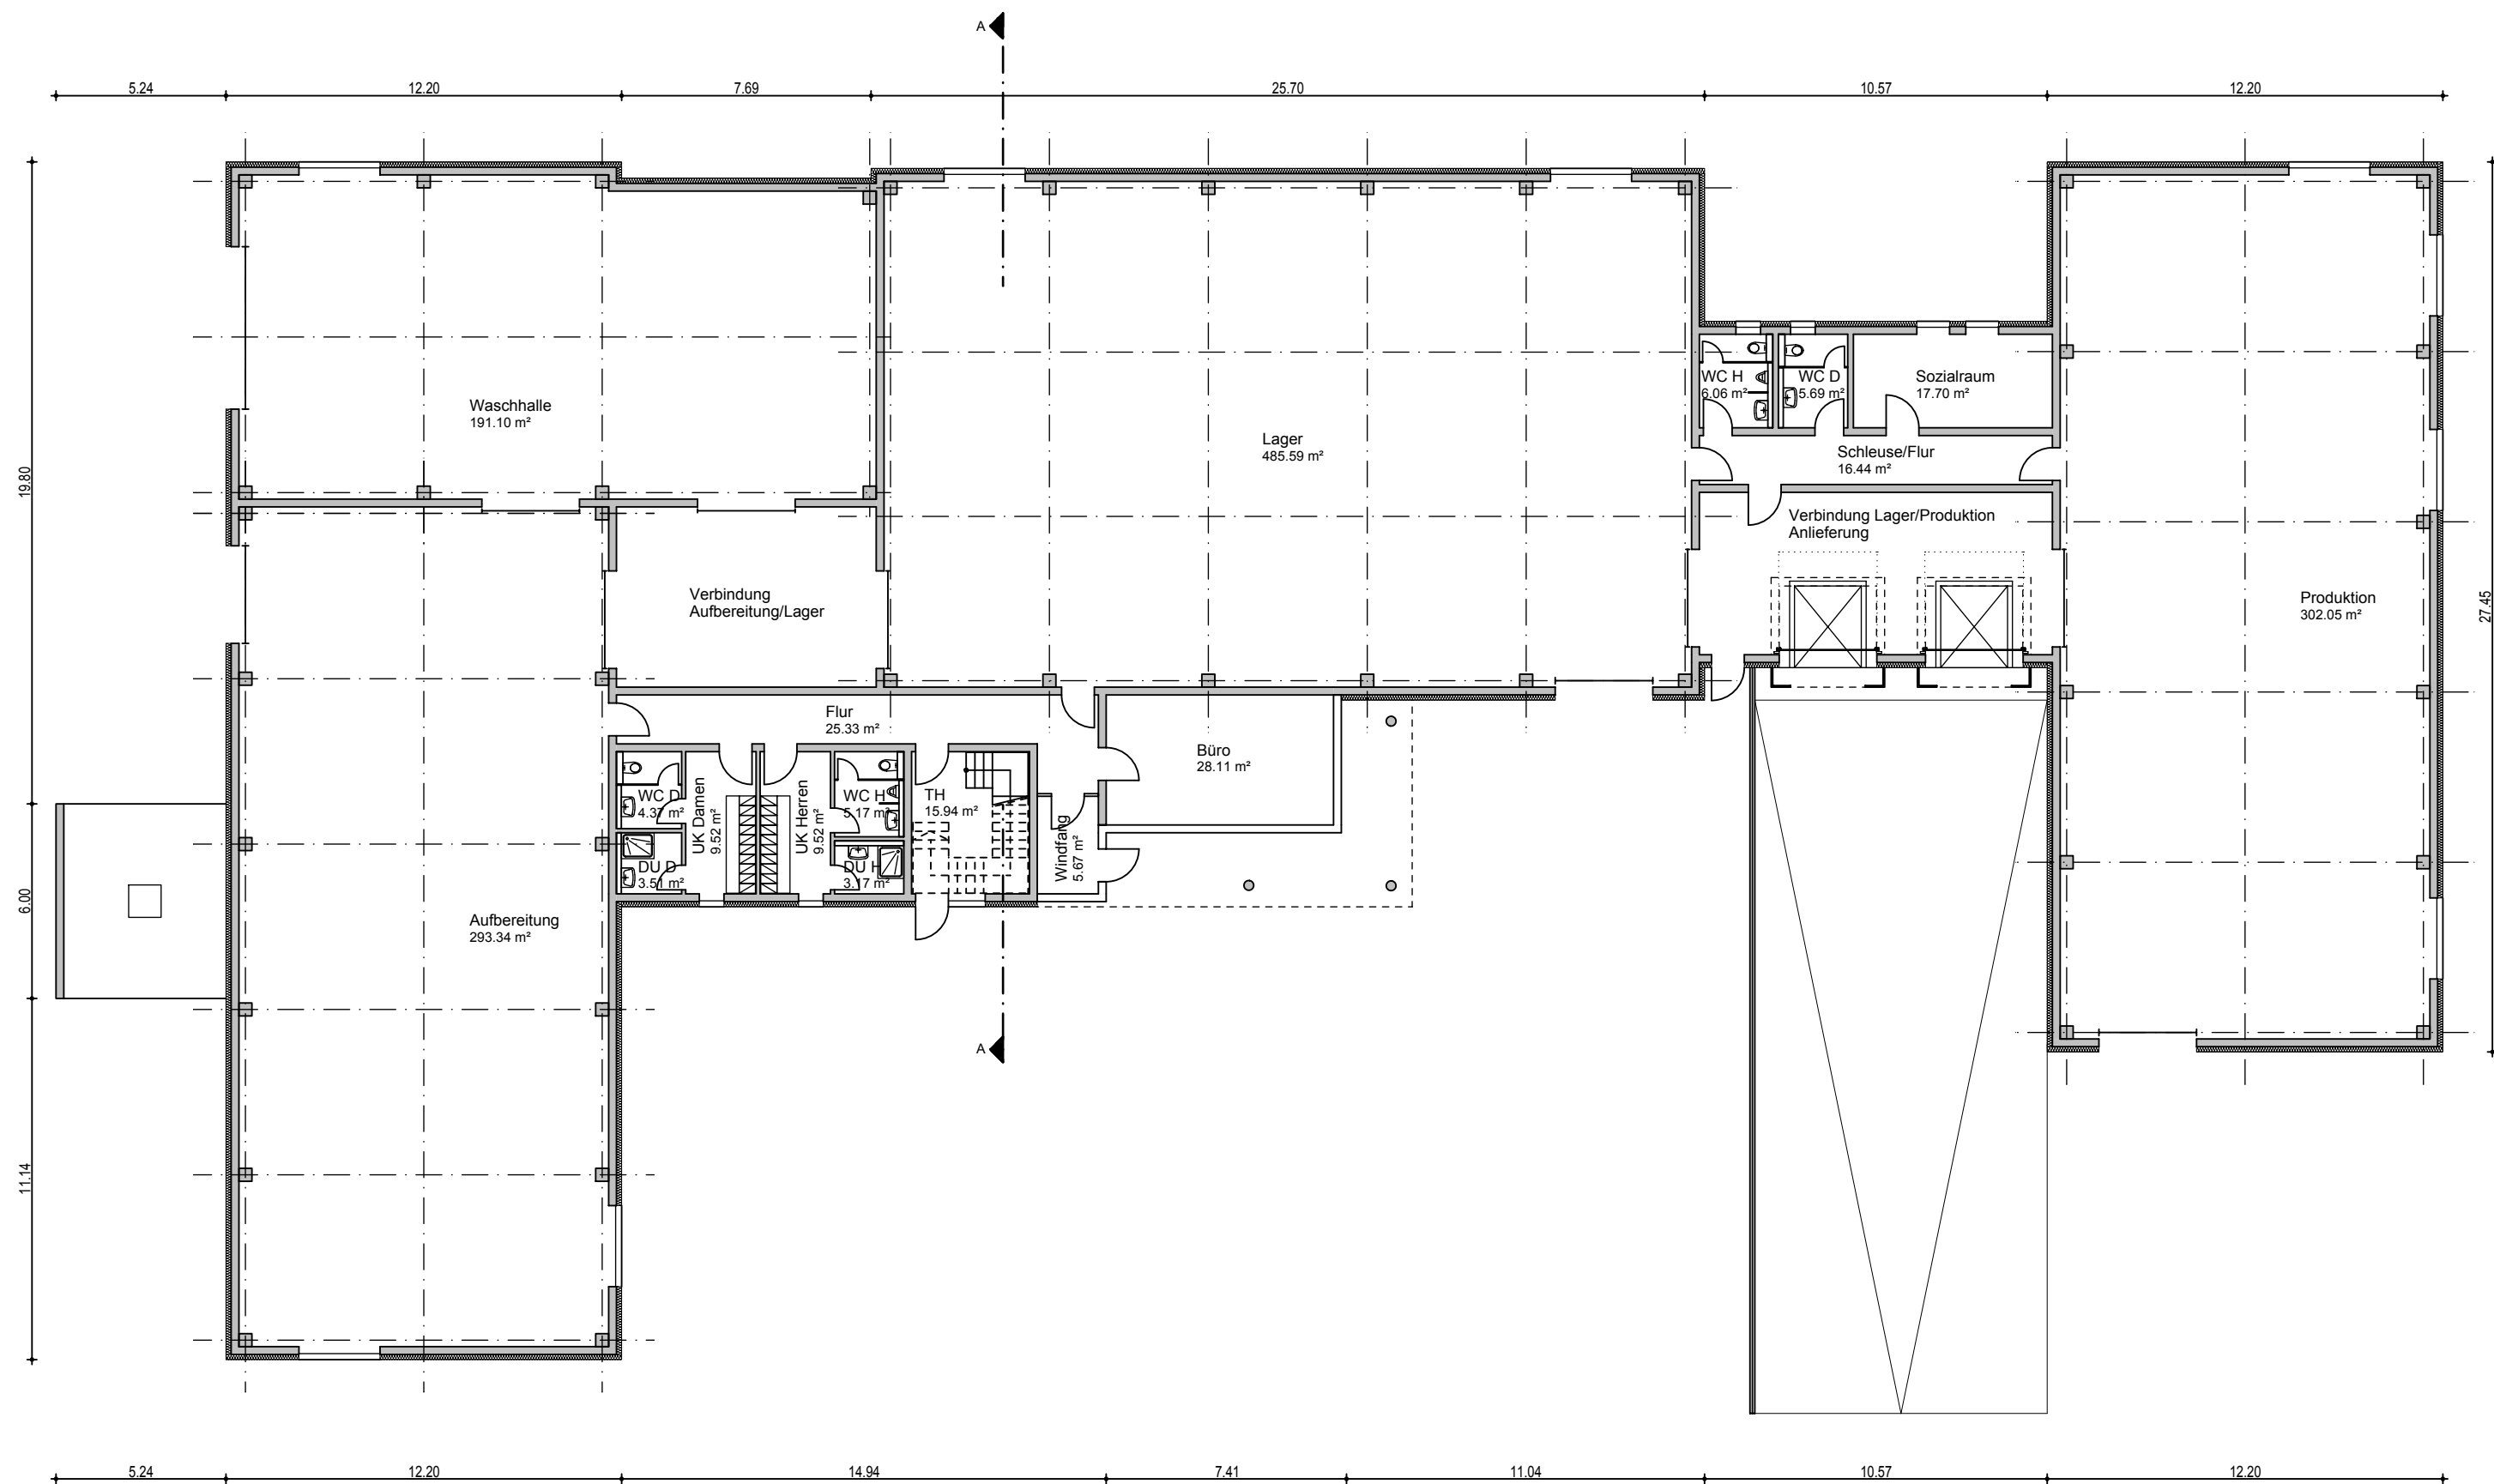

Projekt-Nr.: 17-06

Errichtung einer Produktions- stätte inkl. Bürogebäude

BAUORT

91207 Lauf
Dehnberg 1b
CMKG.: Dehnberg
FLUR-Nr.: 158, 161, 162

BAUHERR

Jörg Mortler
Dehnberg 3
91207 Lauf



Zum Handwerkerhof 1 · 90530 Wendelstein
Tel: 09129 28 28 8-0 · www.gw-architekten.com

Vorhabens- und Erschließungsplan

Erdgeschoss

Variante	Datum	Konzeptänderung
-	-	-

Erstellungsdatum
02.03.2018

Maßstab
1:200

Projektleitung / Bearbeiter
Gömmel / Fuchs

Plan-Nr.
E 201