


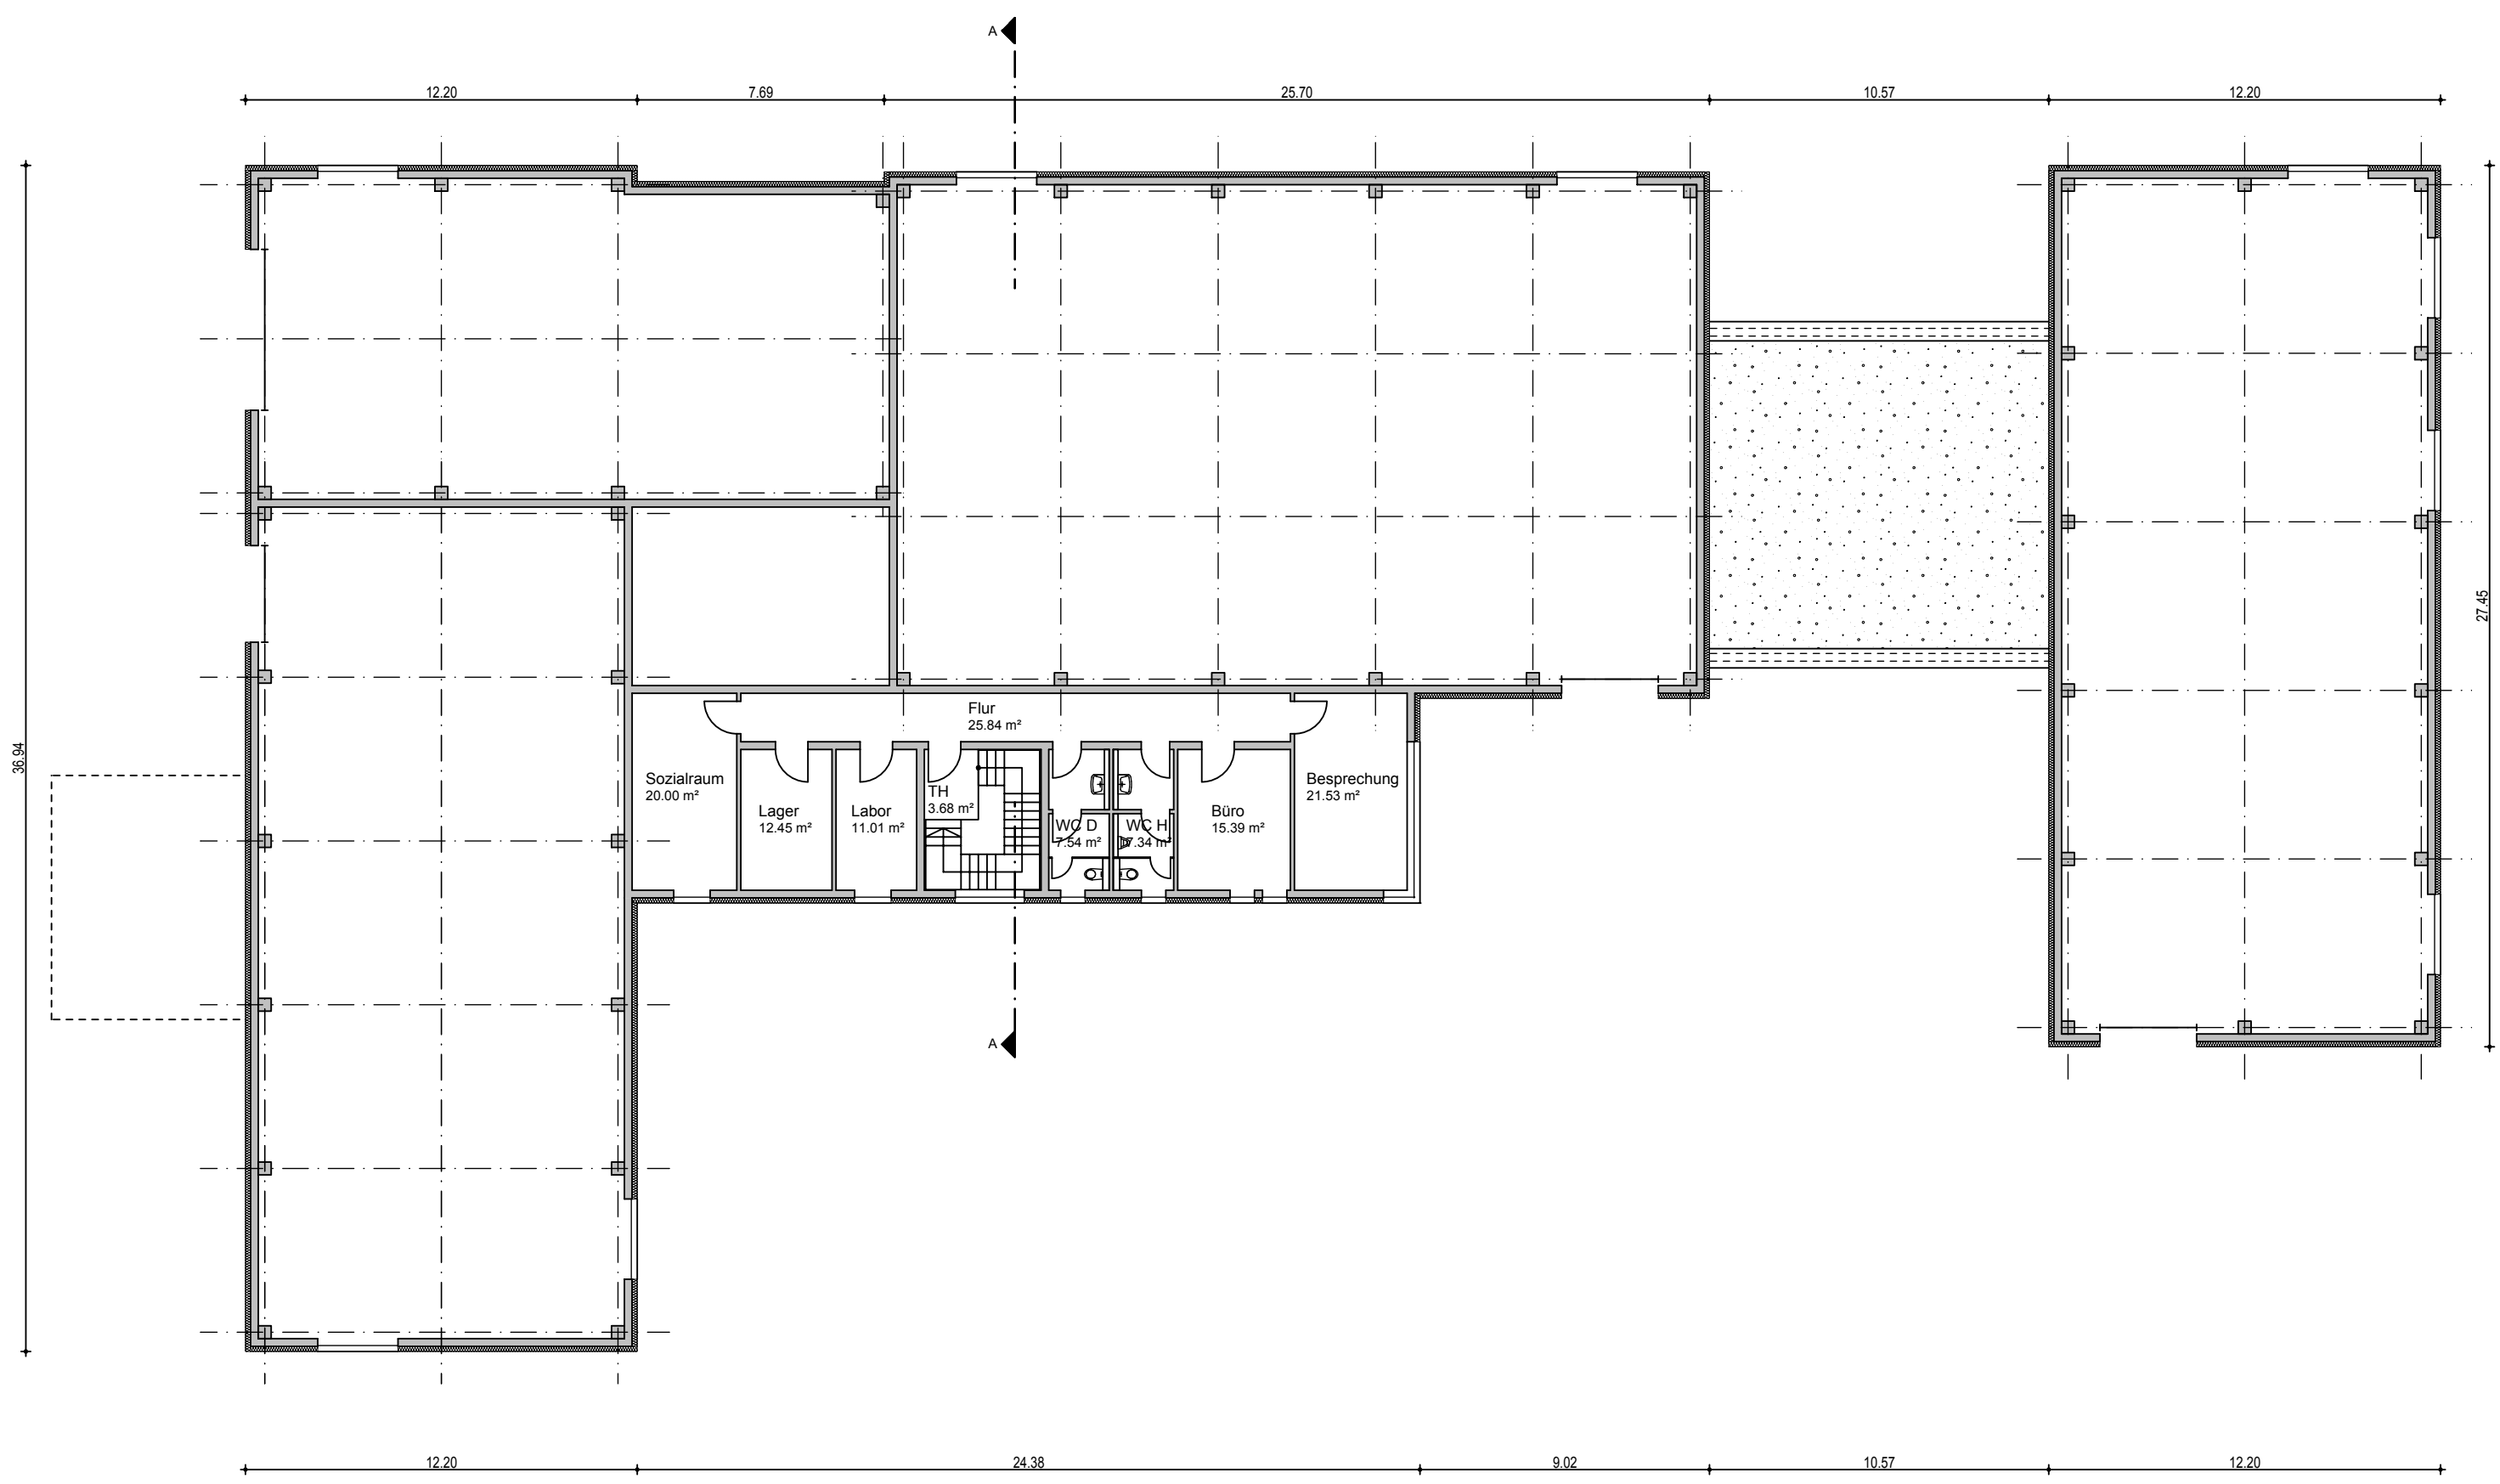

Projekt-Nr.: 17-06

Errichtung einer Produktionsstätte inkl. Bürogebäude

BAUORT

91207 Lauf
Dehnberg 1b
CMKG.: Dehnberg
FLUR-Nr.: 158, 161, 162

BAUHERR

Jörg Mortler
Dehnberg 3
91207 Lauf



Zum Handwerkerhof 1 · 90530 Wendelstein
Tel: 09129 28 28 8-0 · www.gw-architekten.com

Vorhabens- und Erschließungsplan

Obergeschoss

Variante	Datum	Konzeptänderung		
-	-	-		
Erstellungsdatum	02.03.2018	Maßstab	1:200	Projektleitung / Bearbeiter
				Gömmel / Fuchs
				Plan-Nr.
				E 301