
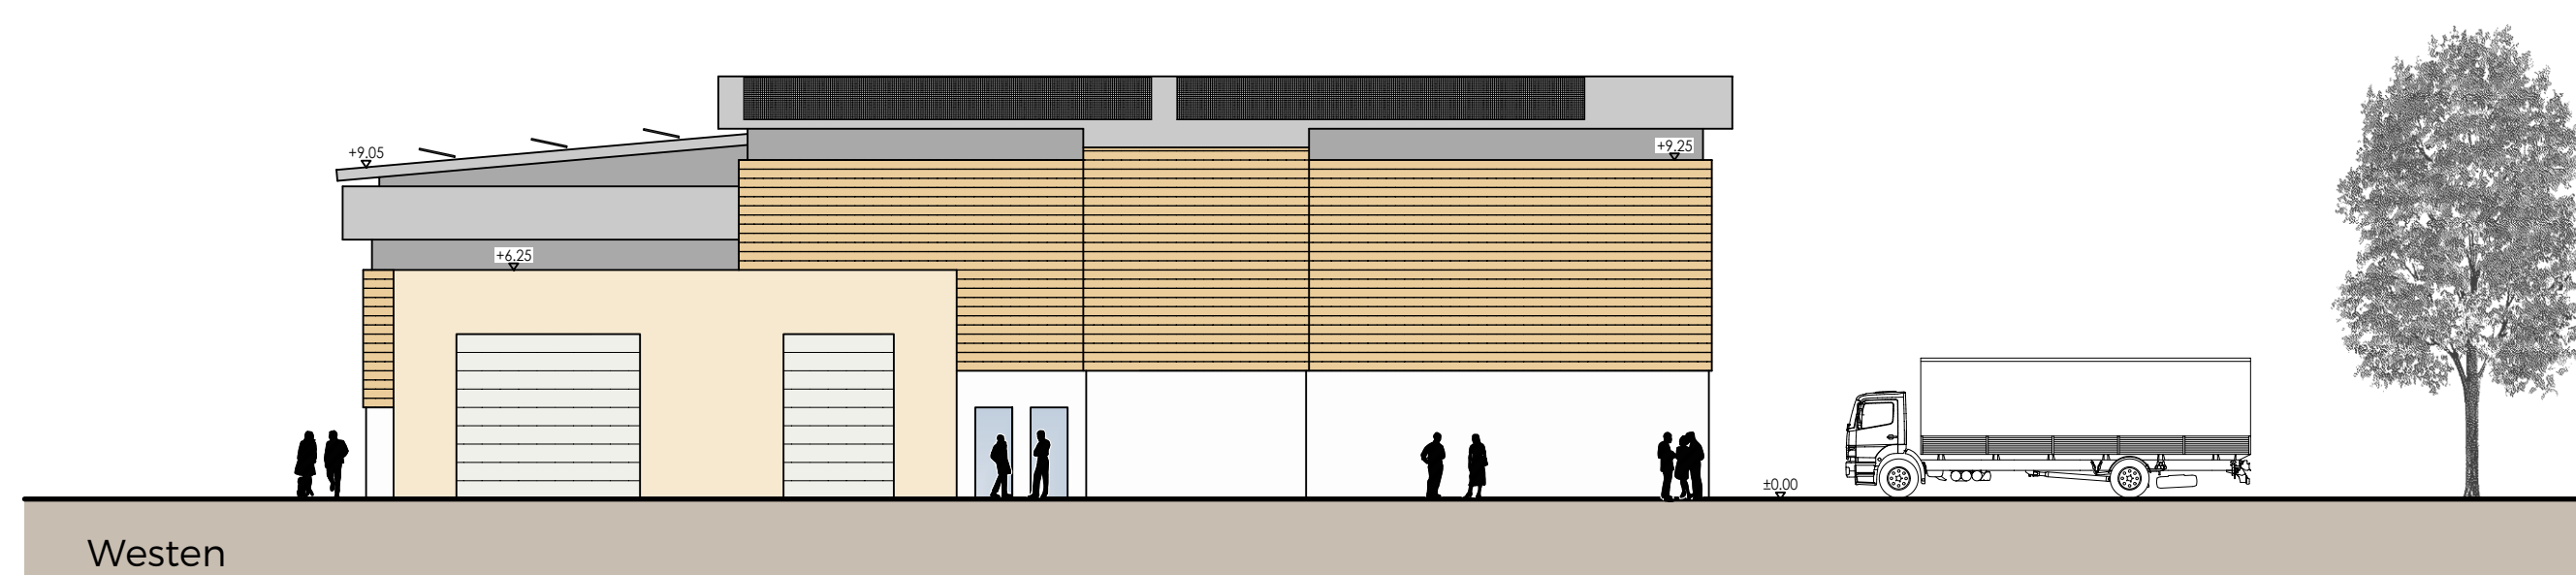


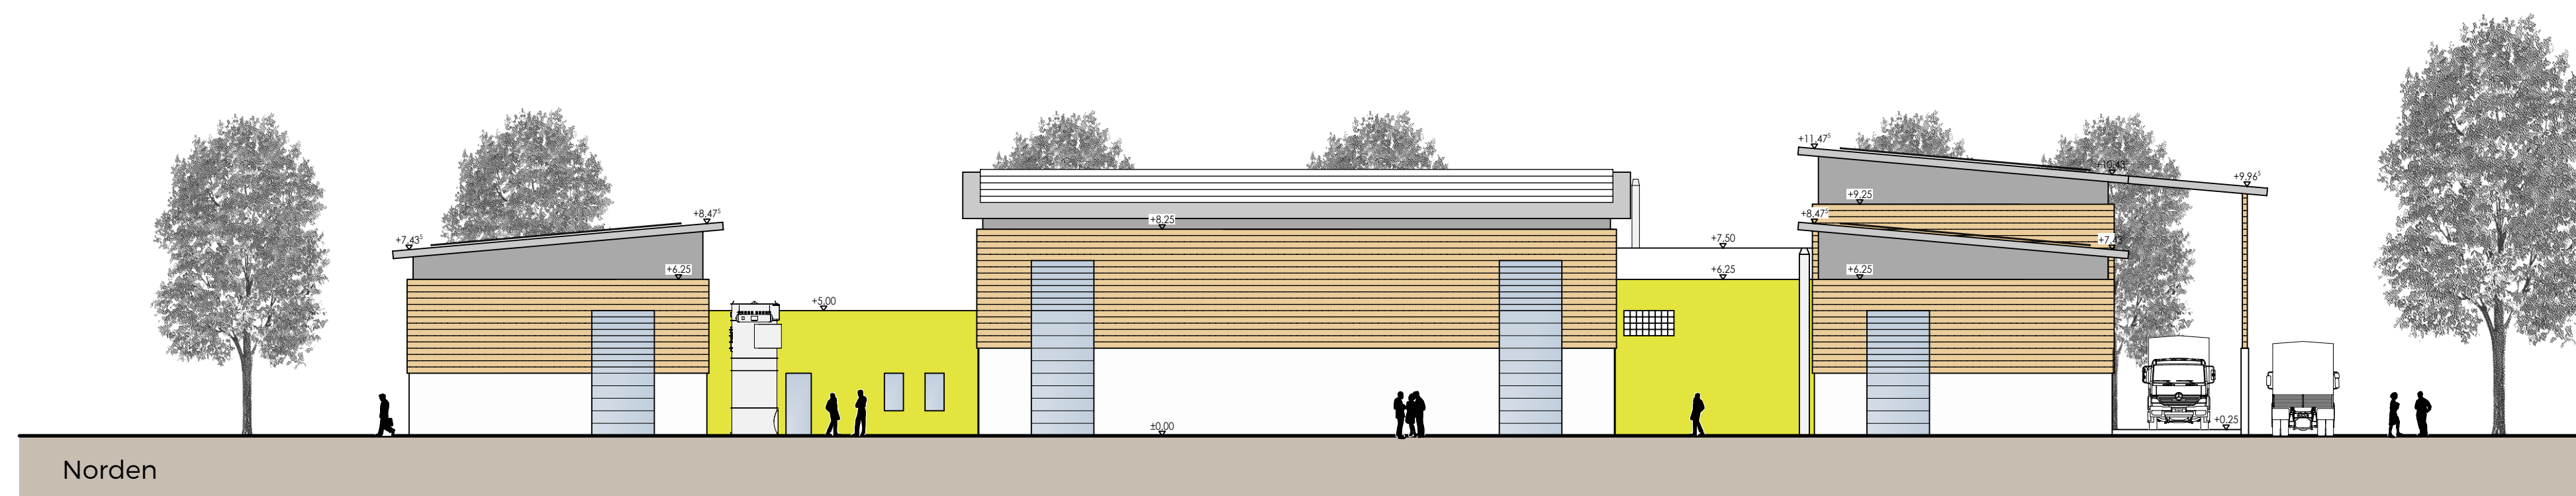

Projekt-Nr.: 17-06

Errichtung einer Produktions- stätte inkl. Bürogebäude

BAUORT
91207 Lauf
Dehnberg 1b
GMKG.: Dehnberg
FLUR-Nr.: 158, 161, 162

BAUHERR
Jörg Mortler
Dehnberg 3
91207 Lauf



Entwurf vom 12.06.2018

EW
GOMMEL WIELAND
ARCHITEKTEN

Zum Handwerkerhof 1 · 90530 Wendelstein
Tel: 09129 28 28 8-0 · www.gw-architekten.com

Vorhabens- und Erschließungsplan

Ansichten

Variante a	Datum 12.06.2018	Konzeptänderung Überarbeitung	
Erstellungsdatum 02.03.2018	Maßstab 1:200	Projektleitung / Bearbeiter Gömmel	Plan-Nr. E 701