




Norden

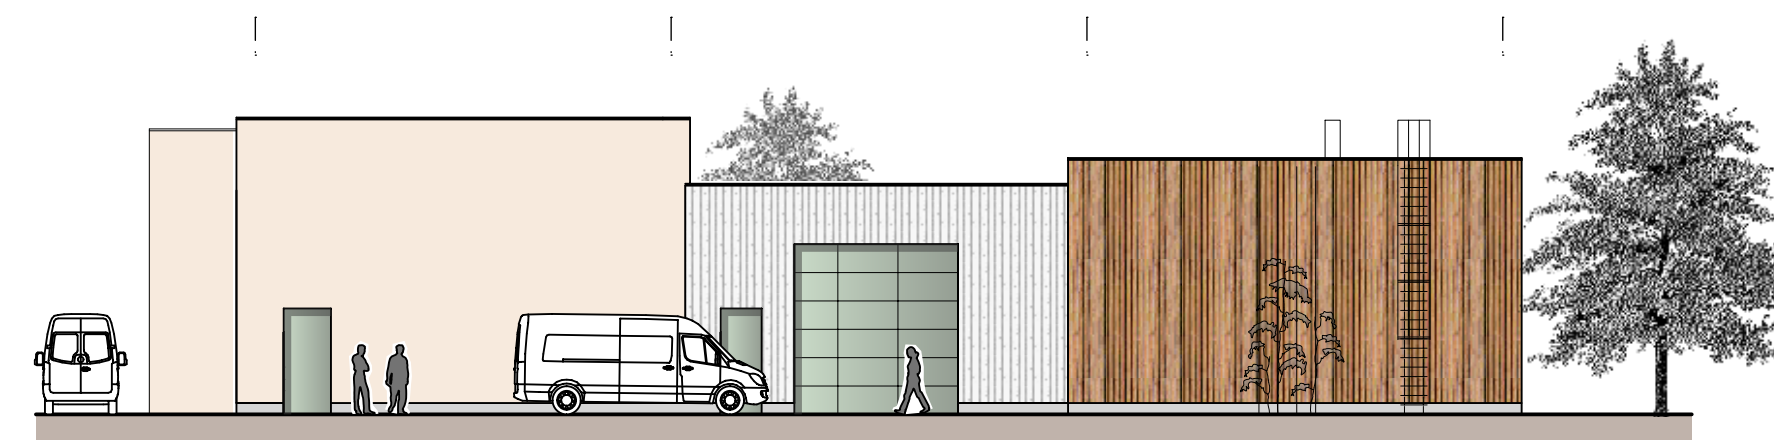

Osten

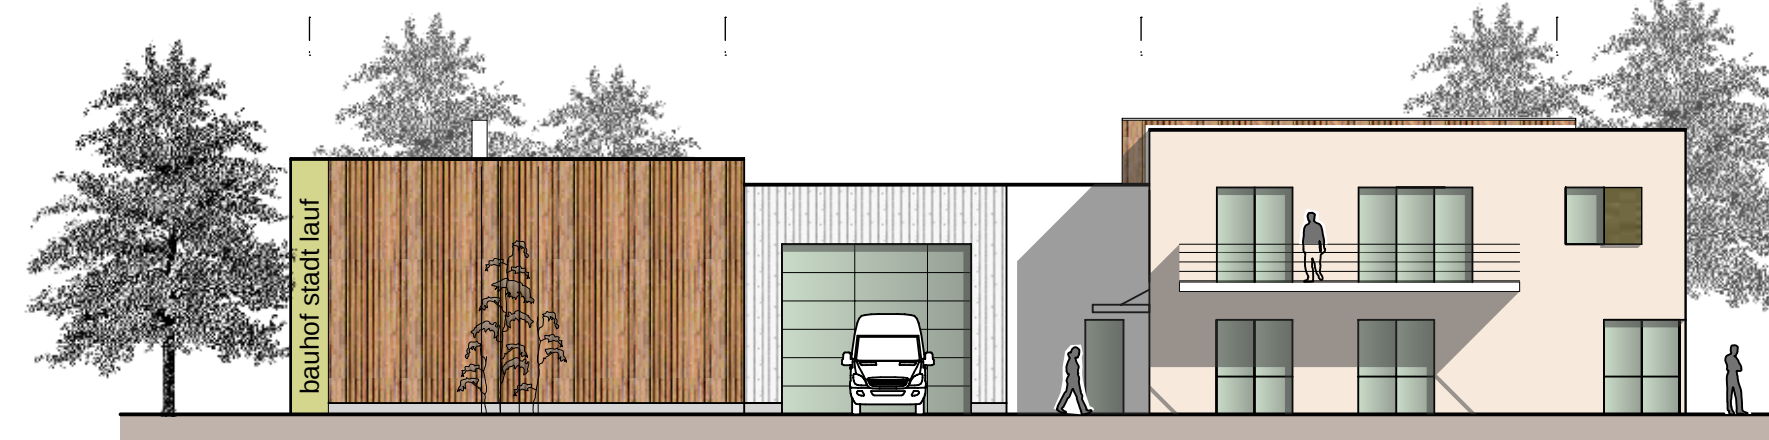

Westen

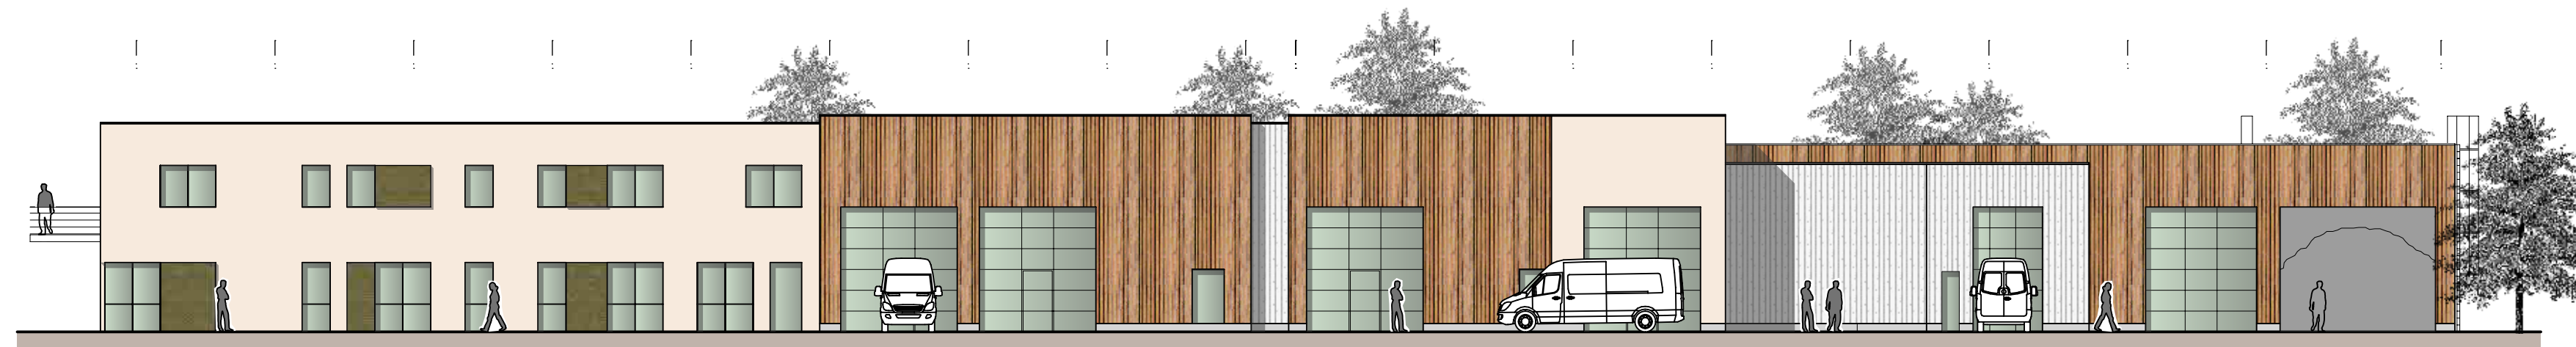

Süden

Projekt-Nr.: 18-02

Neubau des städtischen Bauhofes

BAUORT

91207 Lauf a. d. Pegnitz
An der Kreisstraße LAU7
GMKG.: Lauf a. d. Pegnitz
FLUR-Nr.: 908/9, 908/10, 908/11

BAUHERR

Stadt Lauf
Urlasstraße 22
91207 Lauf a. d. Pegnitz



Zum Handwerkerhof 1 · 90530 Wendelstein
Tel: 09129 28 28 8-0 · www.gw-architekten.com

Entwurfsplanung

Ansichten

Version b	Datum 02.07.2019	Konzeptänderung Stand zur Kostenberechnung	
Erstellungsdatum 22.05.2019	Maßstab 1:200	Projektleitung / Bearbeiter JG / KD	Plan-Nr. E 208