


# Neubau des städtischen Bauhofes

## BAUORT


91207 Lauf a. d. Pegnitz  
 An der Kreisstraße LAU7  
 GMKG.: Lauf a. d. Pegnitz  
 FLUR-Nr.: 908/9, 908/10, 908/11

## BAUHERR


Stadt Lauf  
 Urlasstraße 22  
 91207 Lauf a. d. Pegnitz

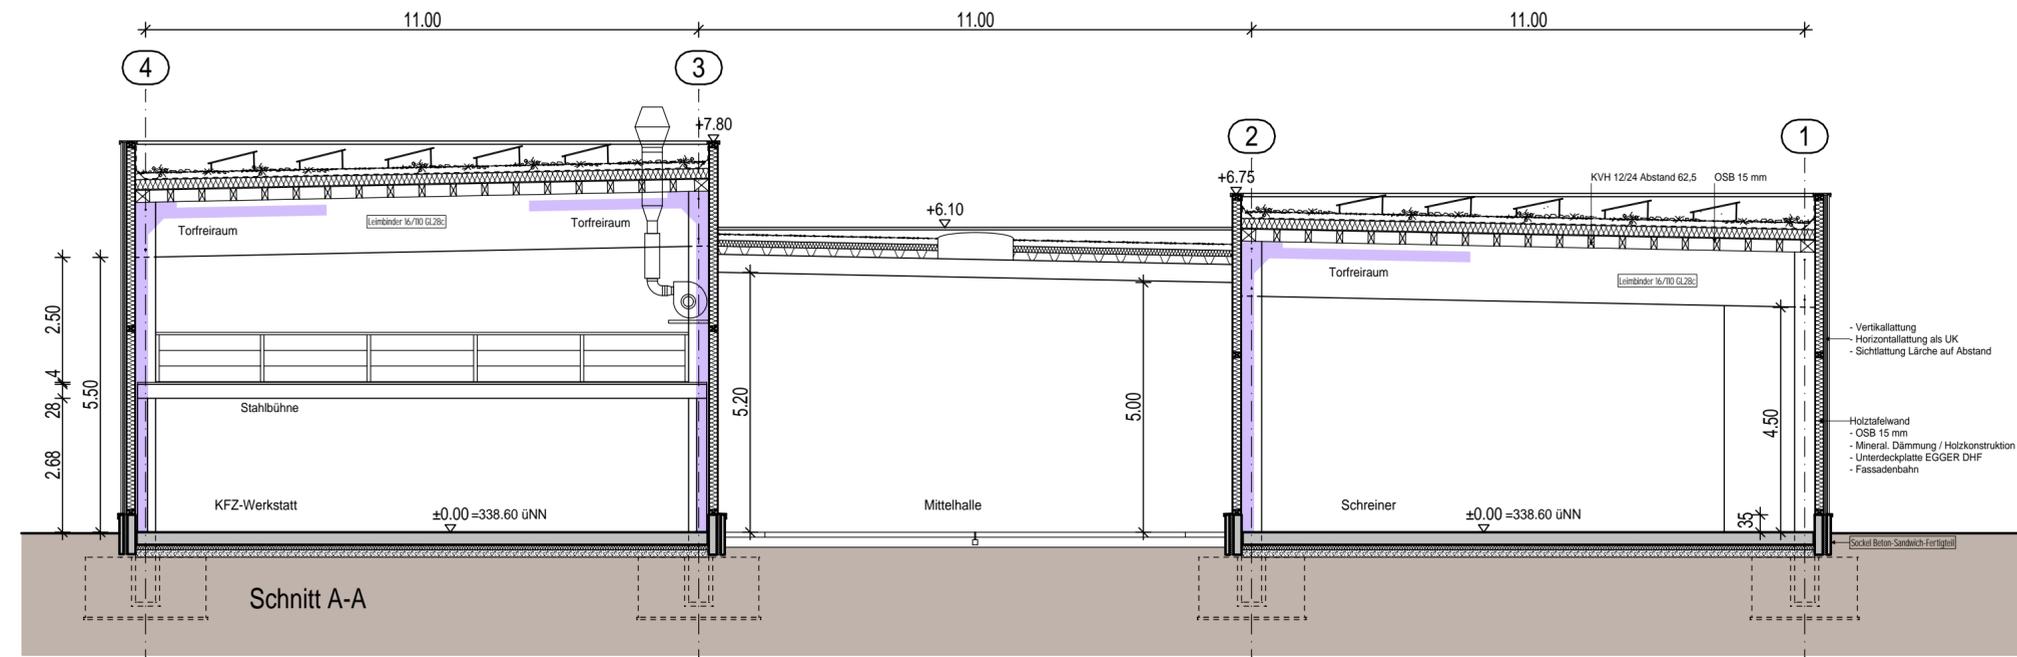


Schnitt A-A

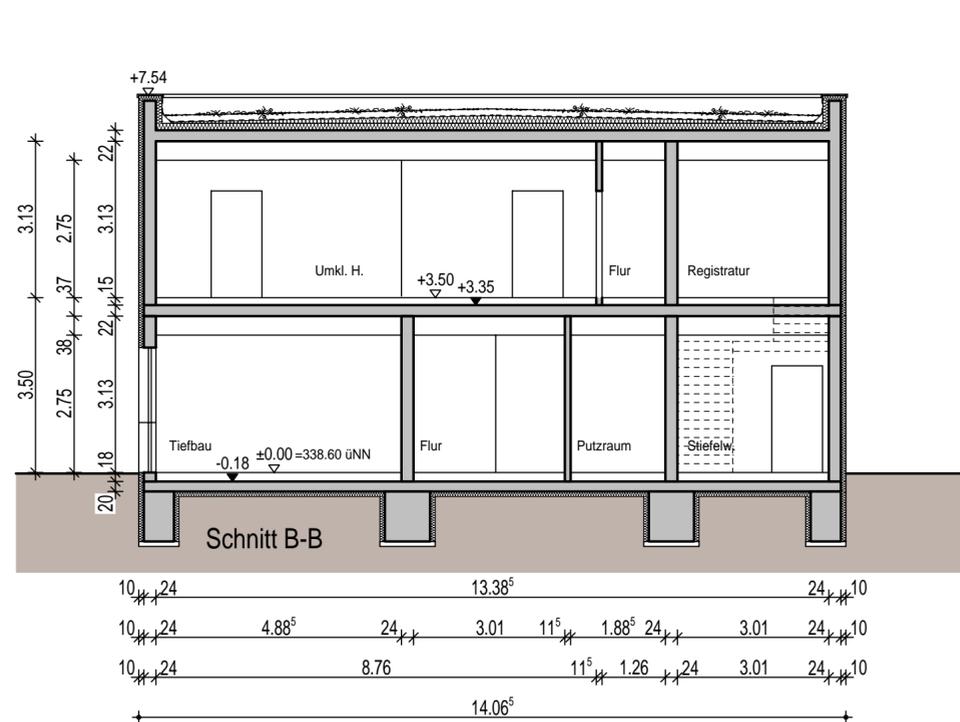

Schnitt B-B

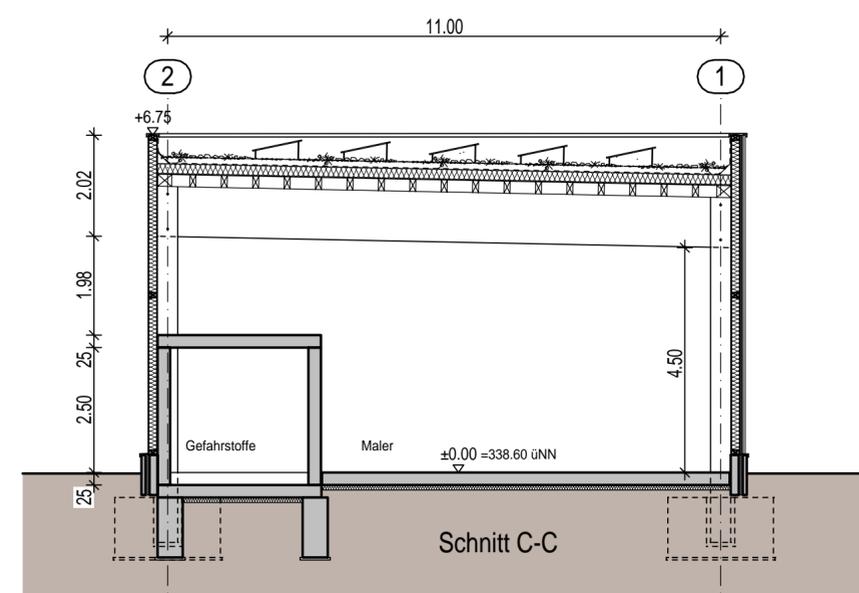

Schnitt C-C

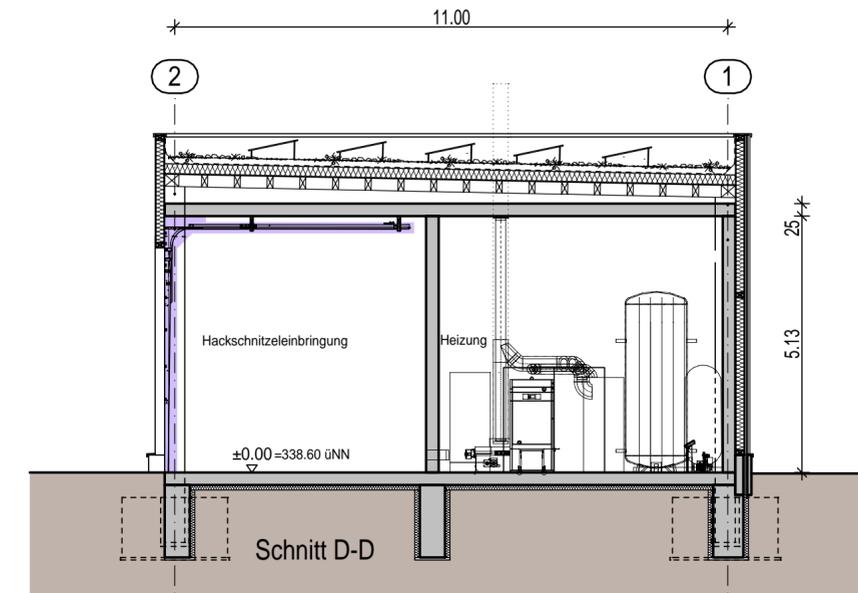

Schnitt D-D



Zum Handwerkerhof 1 · 90530 Wendelstein  
 Tel: 09129 28 28 8-0 · www.gw-architekten.com

## Entwurfsplanung

## Schnitte

Version Datum Konzeptänderung  
 b 02.07.2019 Stand zur Kostenberechnung

Erstellungsdatum Maßstab Projektleitung / Bearbeiter  
 22.05.2019 1:100 JG / KD

Plan-Nr.  
 E 209