


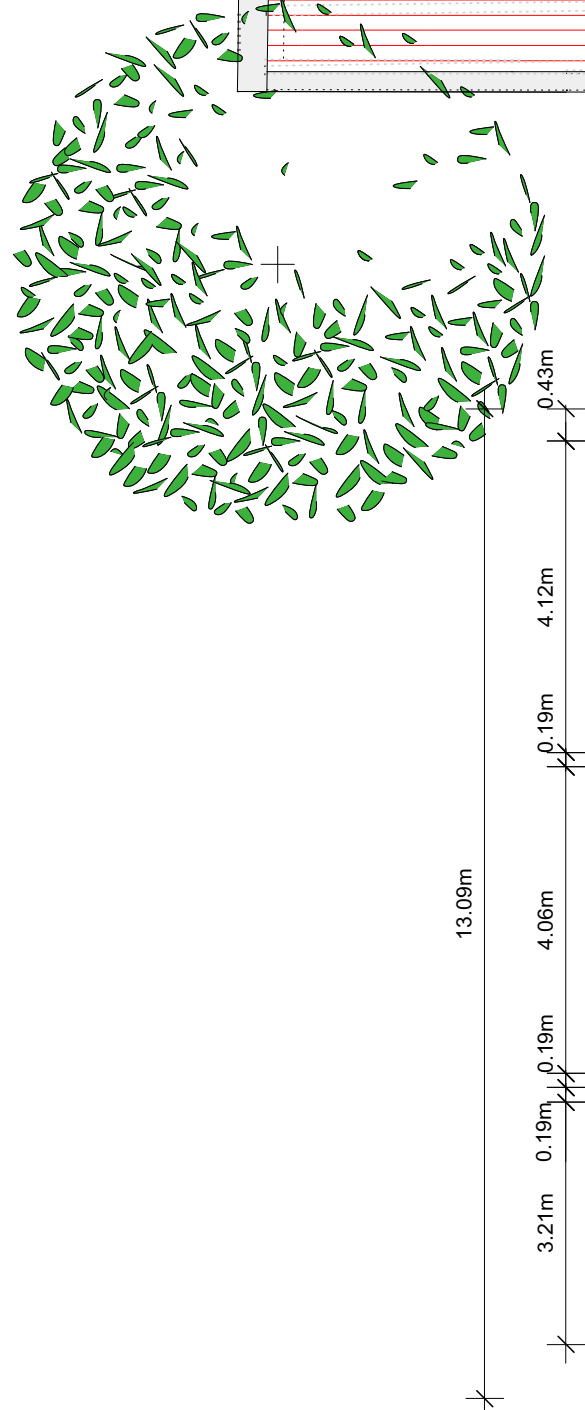
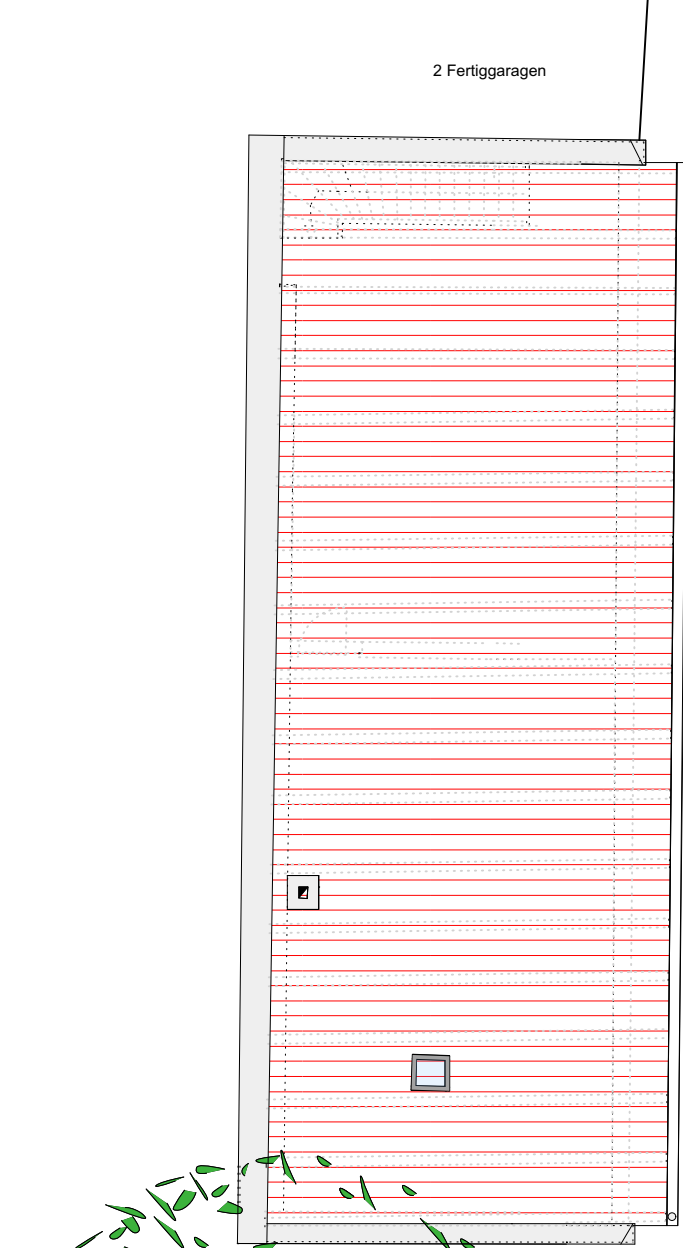


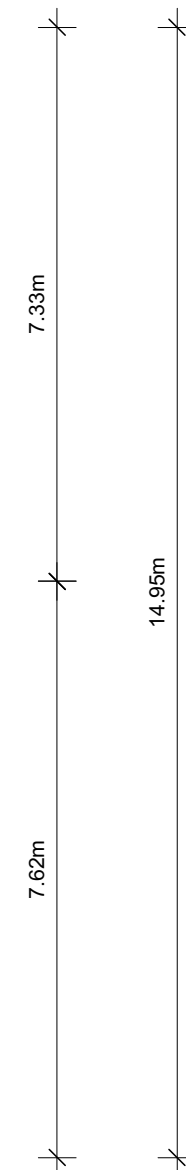

Nebengebäude

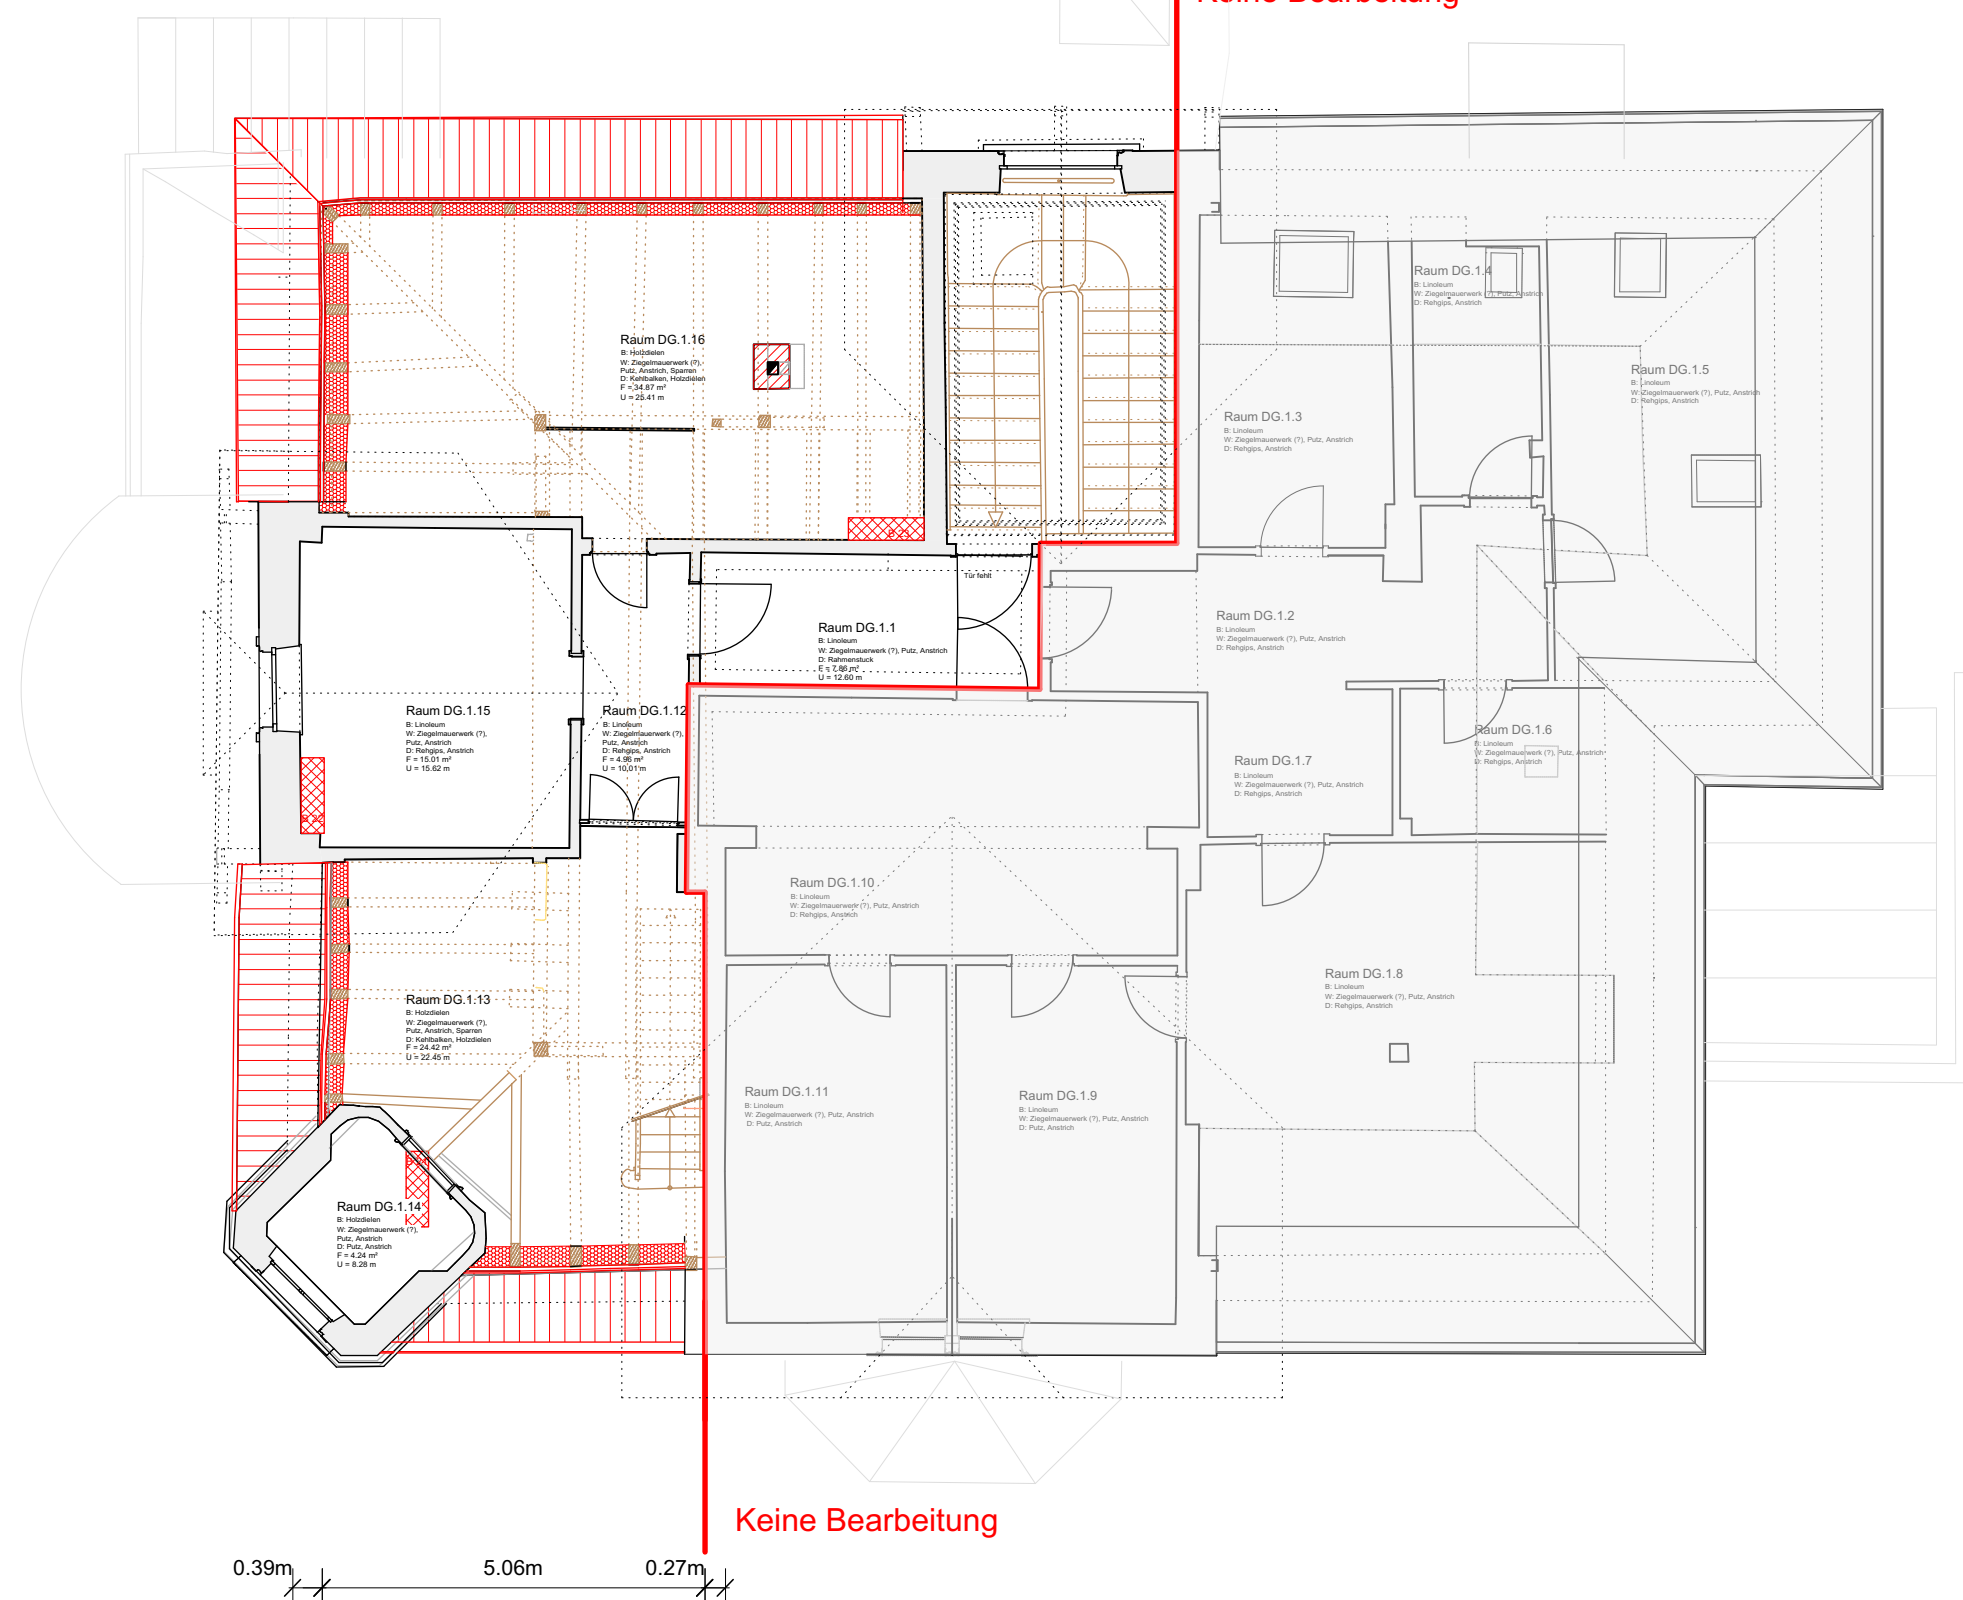

- Sanierungsmaßnahmen
- Bestand
- siehe Dokumentation Sondierungsöffnungen vom 06.05.2019

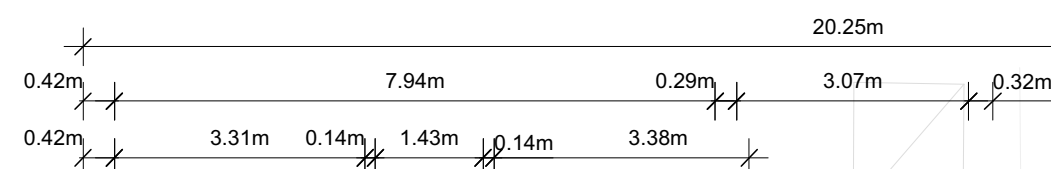

Bauvorhaben	Entwurf HOAI Phase 3 Sanierung und Instandsetzung Jugendzentrum Lauf Weigmannstraße 27 91207 Lauf a.d. Pegnitz Flurnummer: 770 Gemarkung: Lauf		
Bauherr	Stadt Lauf - Vertr. d. H. Bgm. Benedikt Bisping Urlasstraße 22 91207 Lauf a.d. Pegnitz		
Planinhalt	Dachgeschoss 1		
Entwurfsverfasser	LERZER ING + PLAN GmbH Ingenieur- und Planungsgesellschaft Rennbahnstr. 1, 92318 Neumarkt Tel. 0918127055-0 Fax 10, info@lerzer-ipl.de Stefan Lerzer		
Datum:	11. Juni 2019	Maßstab 1 : 100	Plan-Nr.: 100-04

