



Auszug Flächennutzungsplan - Bestand

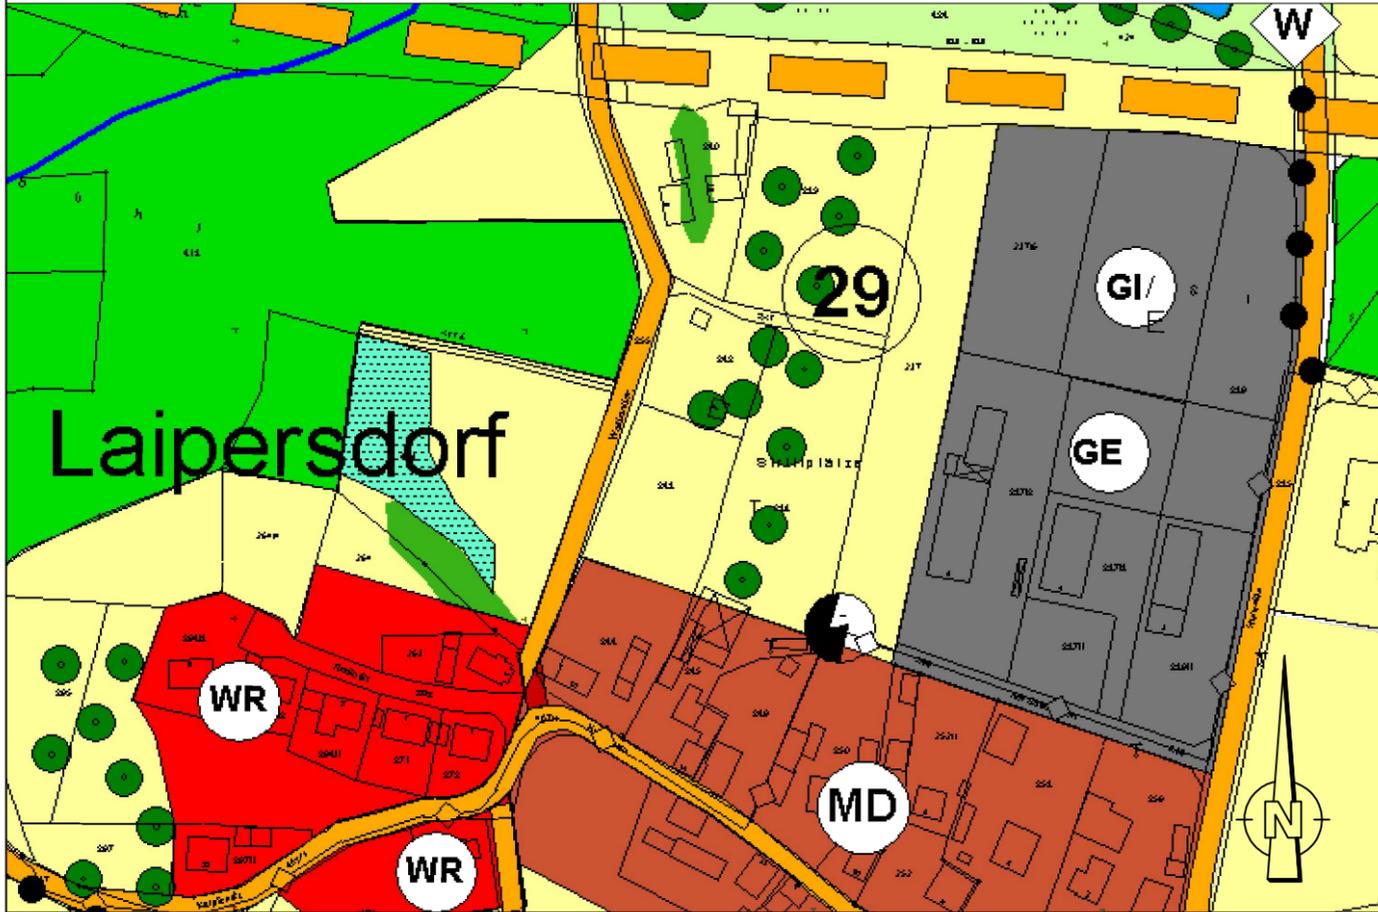

Auszug Flächennutzungsplan - Planung

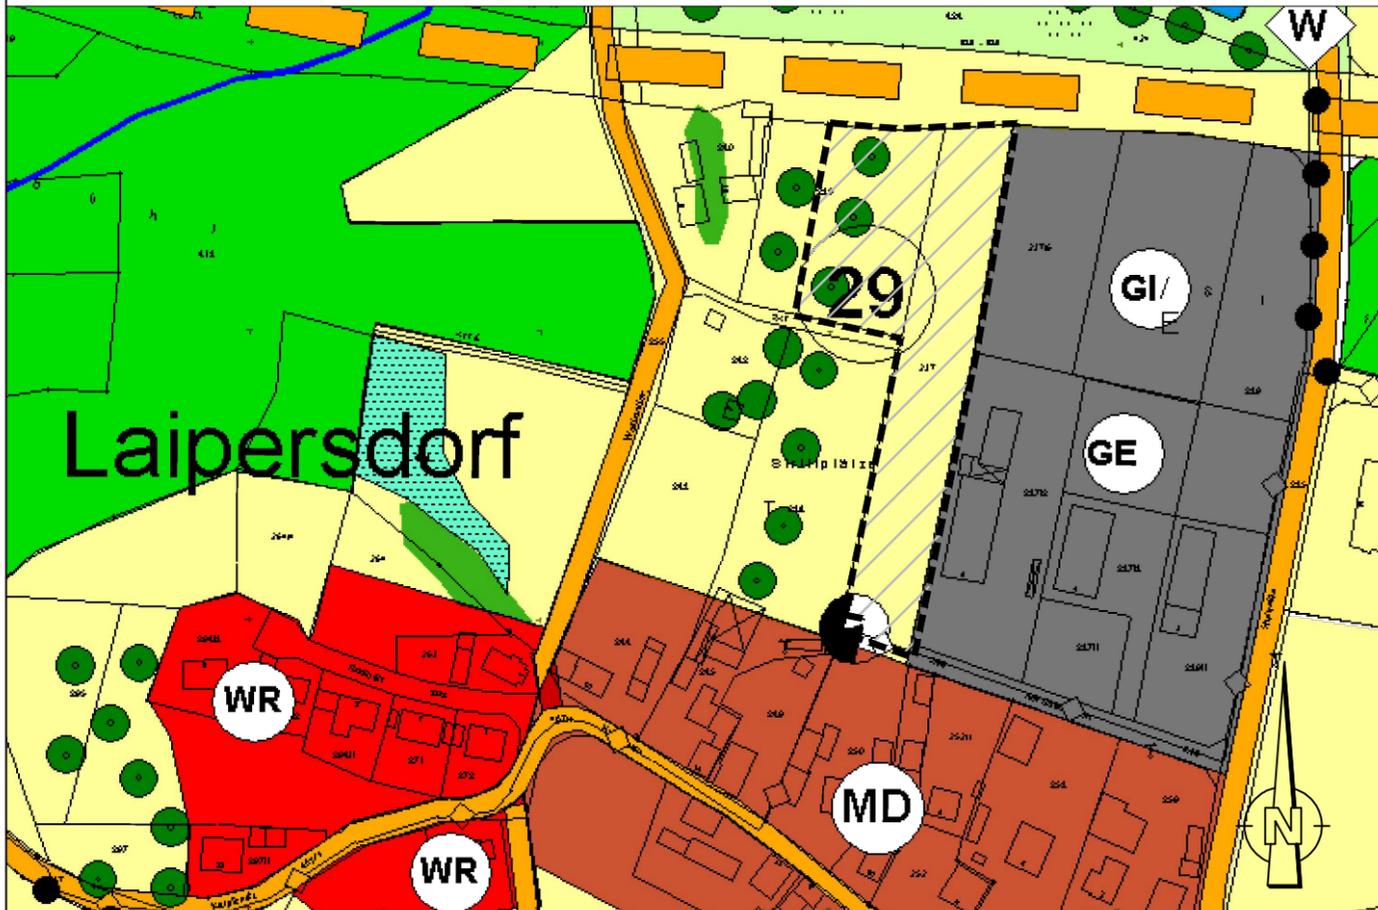

Zeichenerklärung

Planung (Gewerbe):

Gewerbegebiet / Lagerflächen Erdaushub

Bestand (Gewerbe):

- Industriegebiet (GI) / Gewerbegebiet (GE)
- Wohnbaufläche (W)
- Dorfgebiet (MD)
- reines Wohngebiet (WR)
- Wald
- Grünfläche
- Weiher
- Straße
- Baum

5					
4					
3					
2					
1					
0	Basis Plan	27.08.2019	Pförsch	27.08.2019	Schön
Nr.:	Änderung:	am:	Name:	gepr.:	Name:

Entwurfsplanung



**Markt Schnaittach**  
Marktplatz 1  
91220 Schnaittach

(Unterschrift)

Vorhaben: Ausweisung und Erschließung gewerblicher Lagerflächen auf den Flurstücken 237+239 Ortsteil Laipersdorf, Markt Schnaittach

x. Änderung zum Flächennutzungsplan

Status\_Plan Nr.: E.V\_03.0.00  
Maßstab: M 1 : 2500

Datei: E\_03.0-FNP2500\_990.55.DWG

**Meyer & Schmidt**  
Ingenieurgesellschaft mbH  
Industriestr. 25 91207 Lauf Tel. 091 23 / 97 35-0 Fax 091 23 / 97 35-29

	Datum	Name	Projekt-Nr.: 990.55
entw.	Aug. 2019	Schön	Lauf a.d.Peg., den  Meyer, Dipl. Ing.
gez.	Aug. 2019	Pförsch	
gepr.	Aug. 2019	Meyer	