


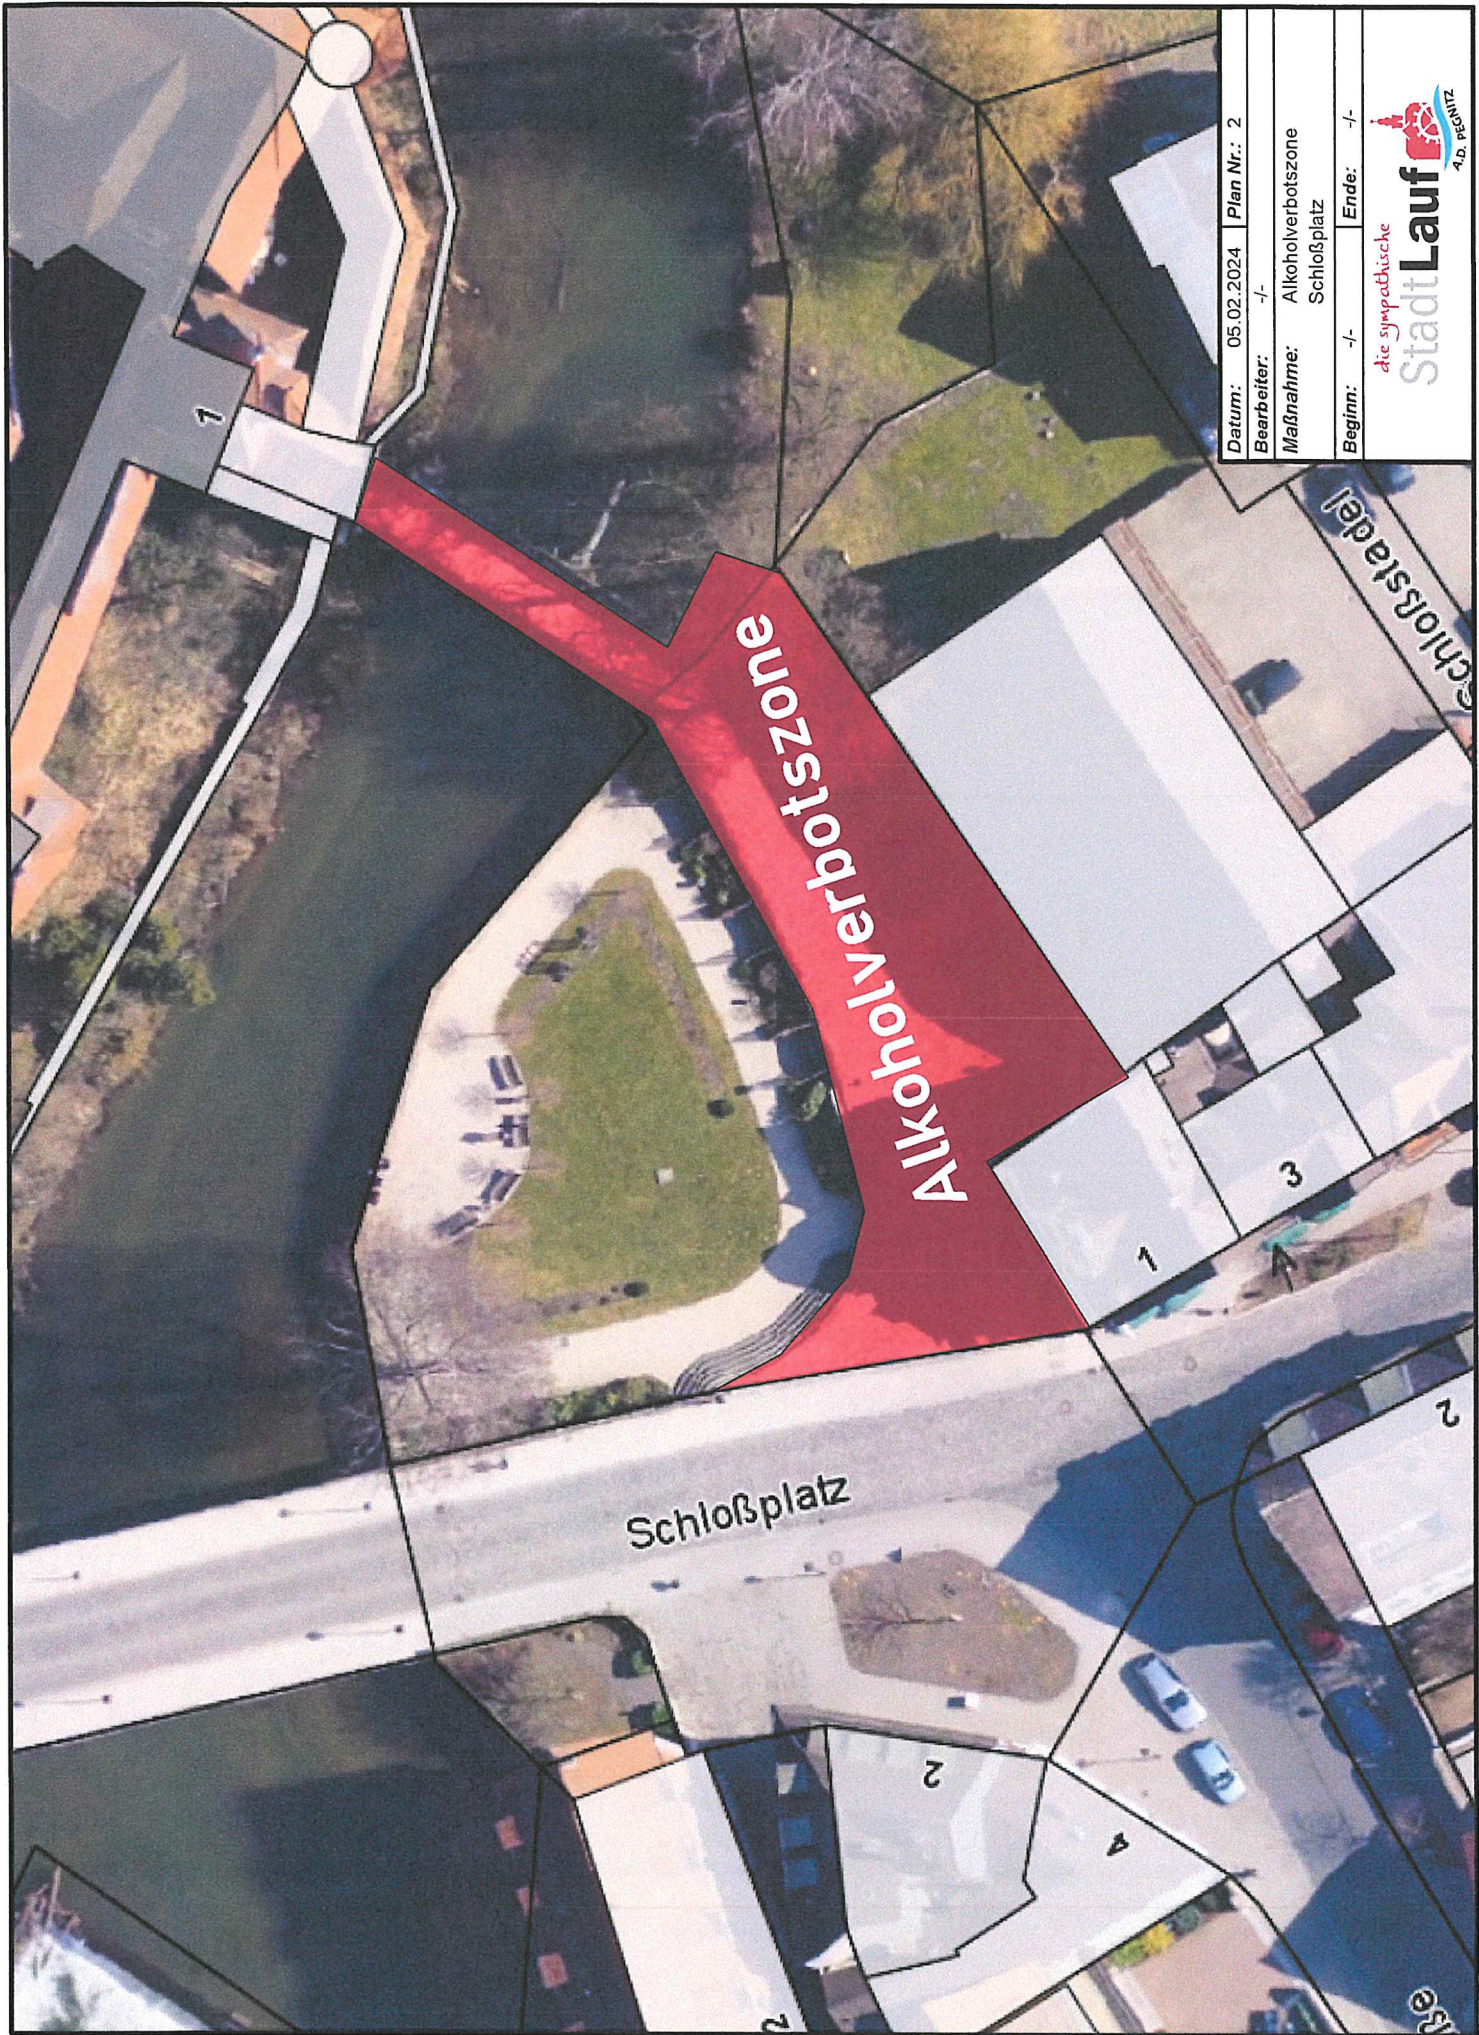

Datum:	05.02.2024	Plan Nr.:	2
Bearbeiter:	-/-		
Maßnahme:	Alkoholverbotszone		
	Schloßplatz		
Beginn:	-/-	Ende:	-/-