149_Generalsanierung ASB Lauf

Obergeschoss
05.03.2013_M 1:150

1. Obergeschoss

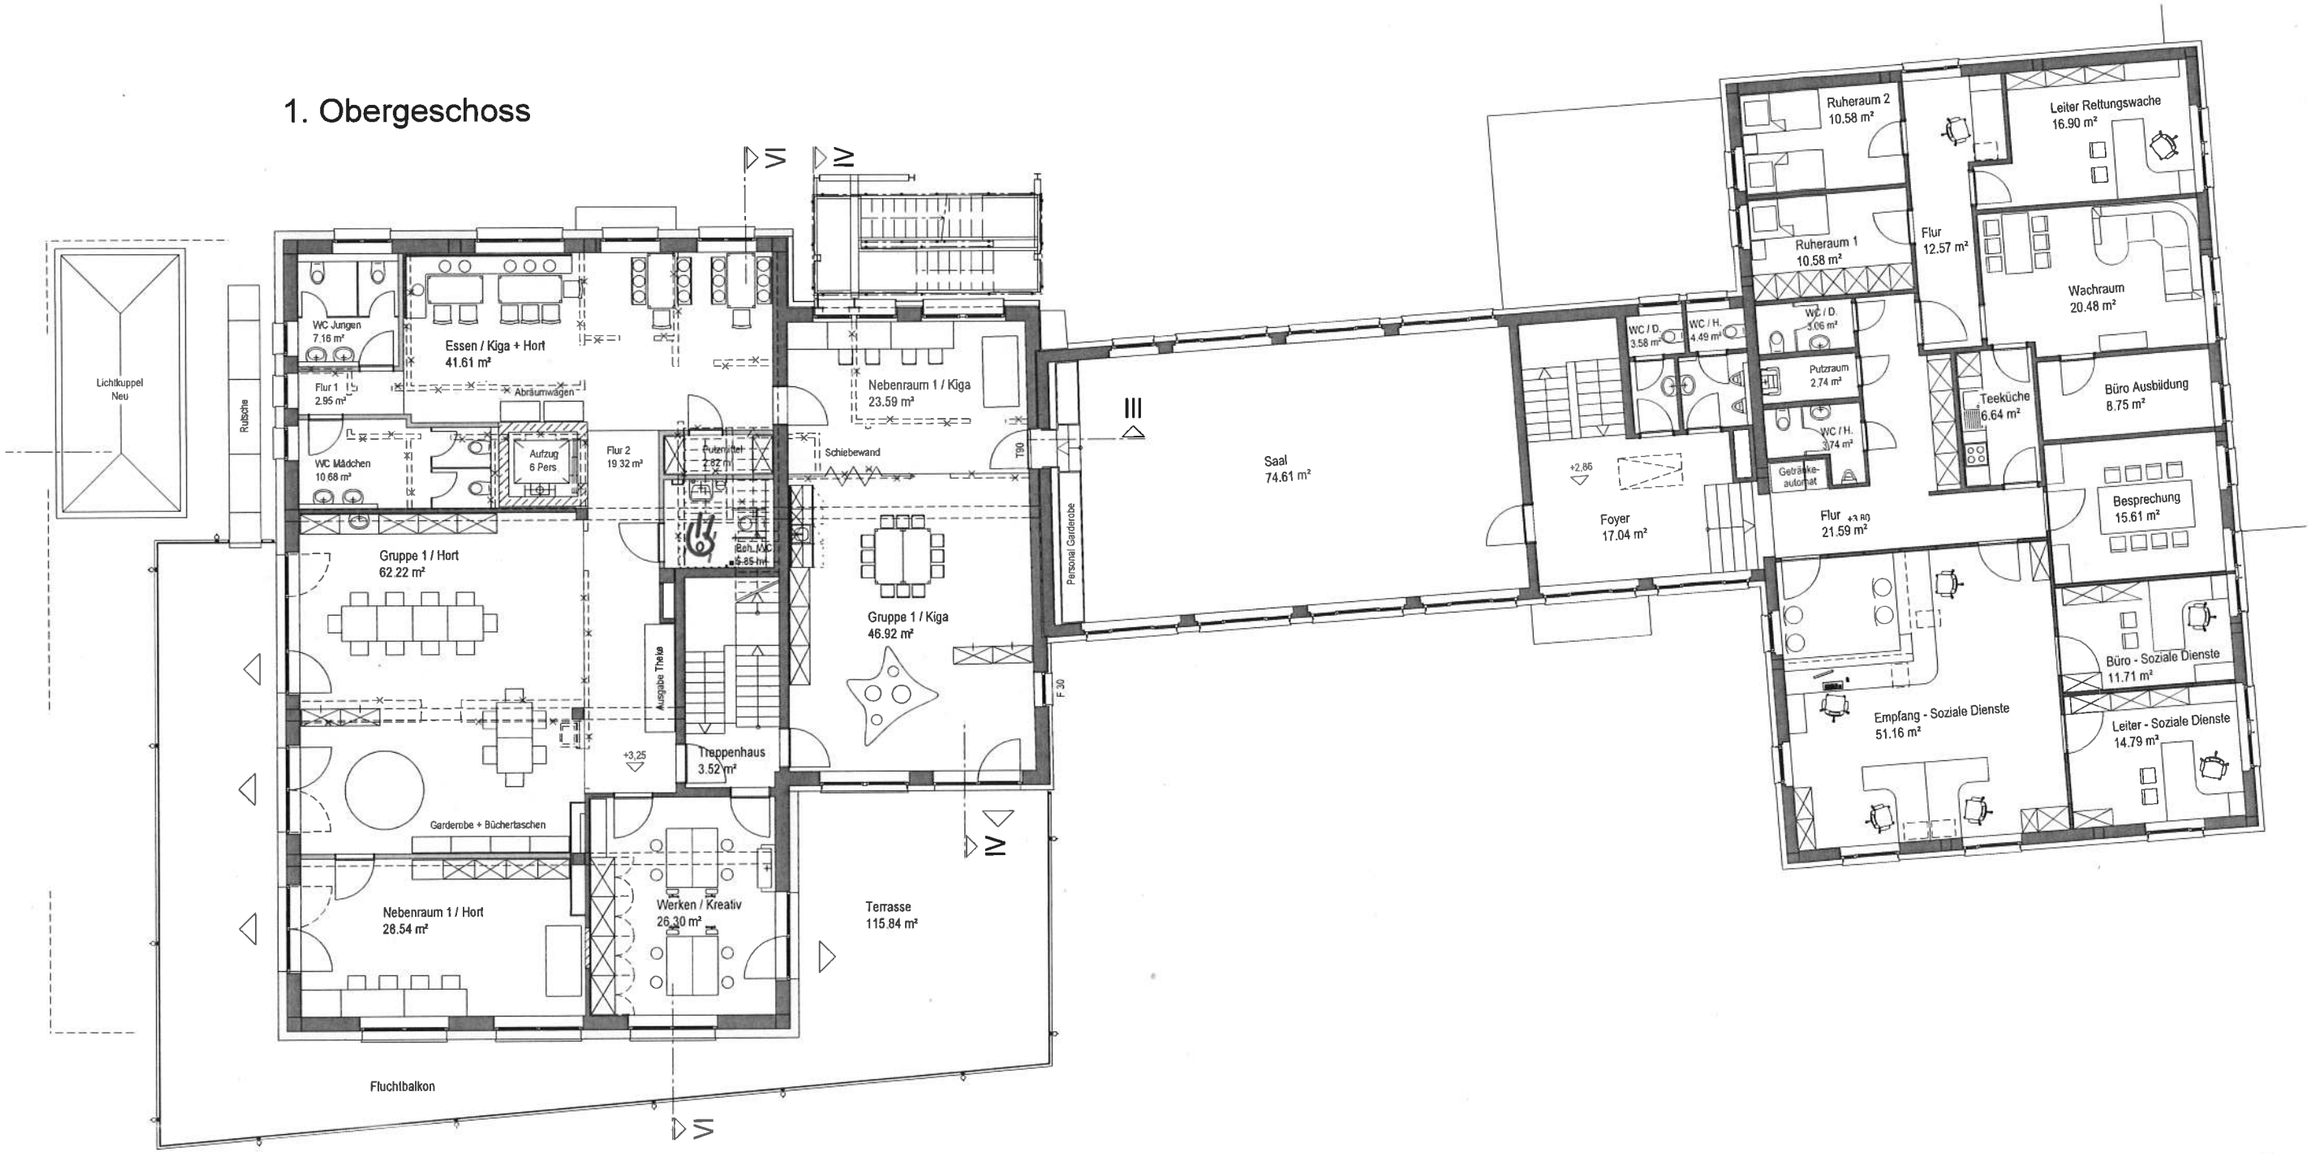

Ziselsberger
Architekten und Ingenieure
Weigenhofener Hauptstrasse 20
91207 Lauf a. d. Pegnitz
Tel.: 09123 / 12821 Fax: 09123 / 3194
info@ziselsberger.de