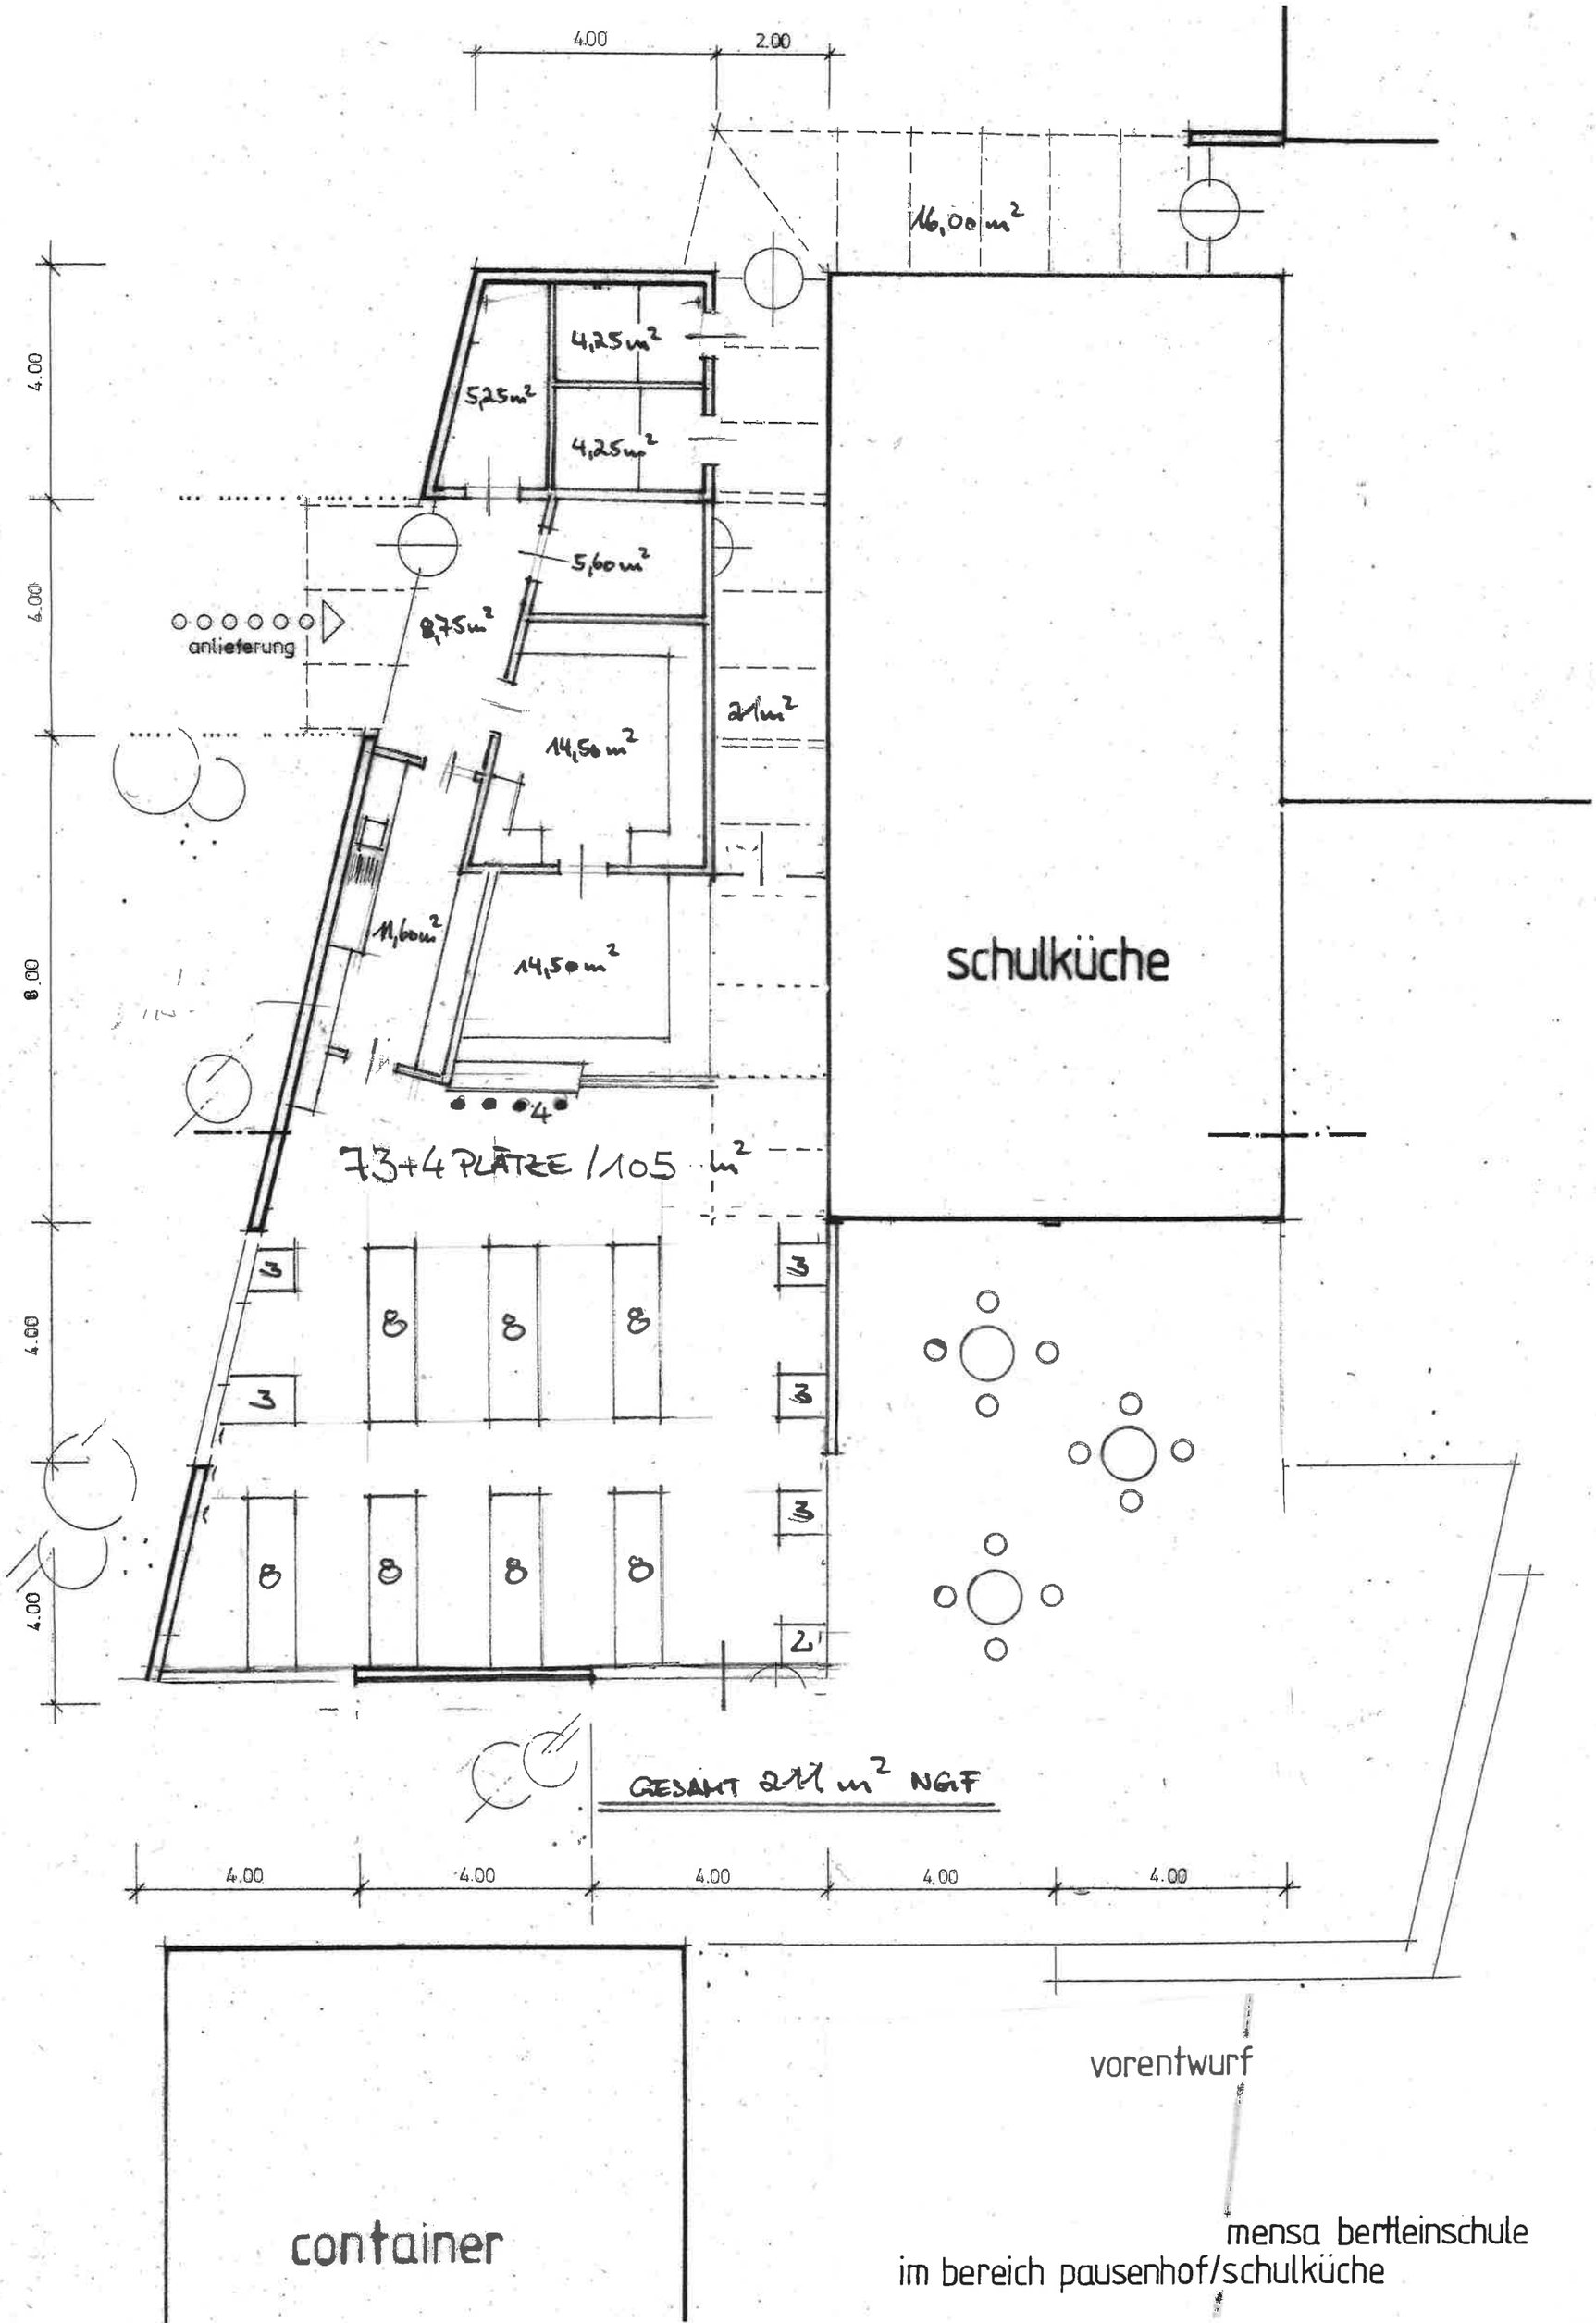
4.00
2.00
16,00 m²
4,25 m²
5,25 m²
4,25 m²
5,60 m²
8,75 m²
anlieferung
21 m²
14,50 m²
11,60 m²
14,50 m²
schulküche
73+4 PLÄTZE / 105 m²
GESAMT 211 m² NGF
4.00
4.00
4.00
4.00
4.00
4.00
4.00
4.00
4.00
4.00
4.00
4.00
4.00
container
vorentwurf
mensa bertleinschule
im bereich pausenhof/schulküche