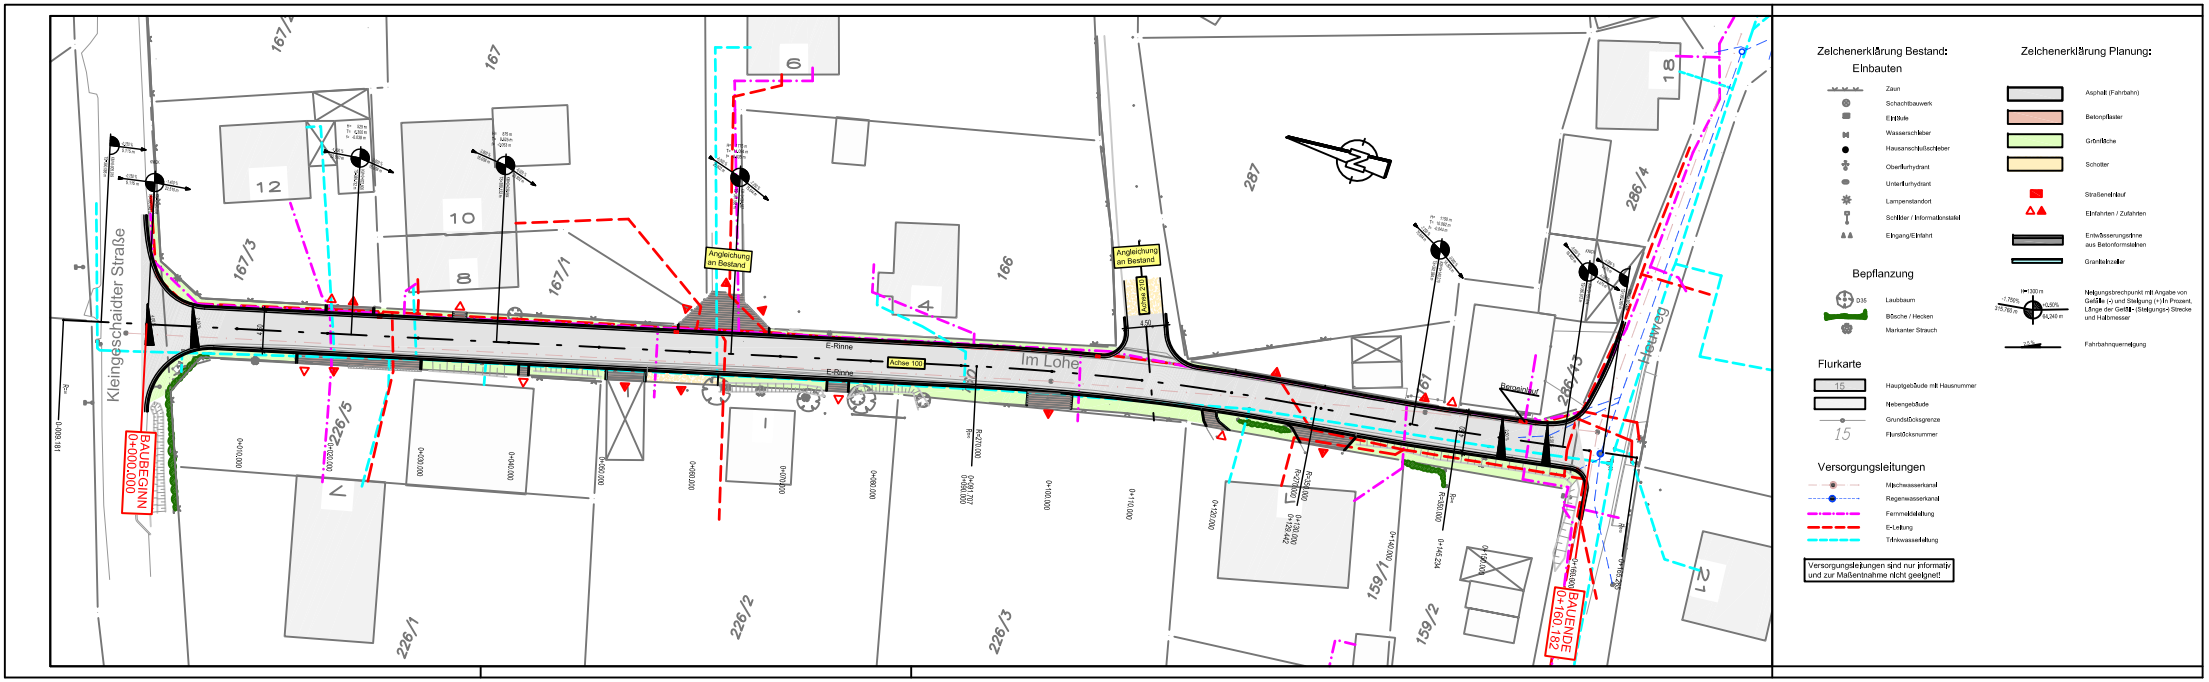

Kleingeschaidter Straße
Im Lohe
Heuweg
Angleichung an Bestand
Achse 100
E-Rinne
BAUBEGINN 0+000,000
BAUENDE 0+190,182
Zeichenerklärung Bestand:
Einbauten
Zaun
Schachtbauwerk
Einhäuse
Wasserschieber
Hausanschlußschieber
Oberflurhydrant
Unterflurhydrant
Lampenstandort
Schilder / Informationstafel
Eingang/Einfahrt
Bepflanzung
Laubbaum
Böschr / Hecken
Markanter Strauch
Flurkarte
Hauptgebäude mit Hausnummer
Nebengebäude
Grundstücksgrenze
Flurstücksnummer
Versorgungsleitungen
Mischwasserkanal
Regenwasserkanal
Fernmeldeleitung
E-Leitung
Trinkwasserleitung
Versorgungsleitungen sind nur informativ und zur Maßentnahme nicht geeignet!
Zeichenerklärung Planung:
Asphalt (Fahrbahn)
Betonpflaster
Grünfläche
Schotter
Straßenablauf
Einfahrten / Zufahrten
Entwässerungsrinne aus Betonformsteinen
Granitbordstein
Neigungsbrechpunkt mit Angabe von Gefälle (-) und Steigung (+) in Prozent, Länge der Gefälle- / Steigungs-Strecke und Halbmesser
Fahrbahnquerneigung