



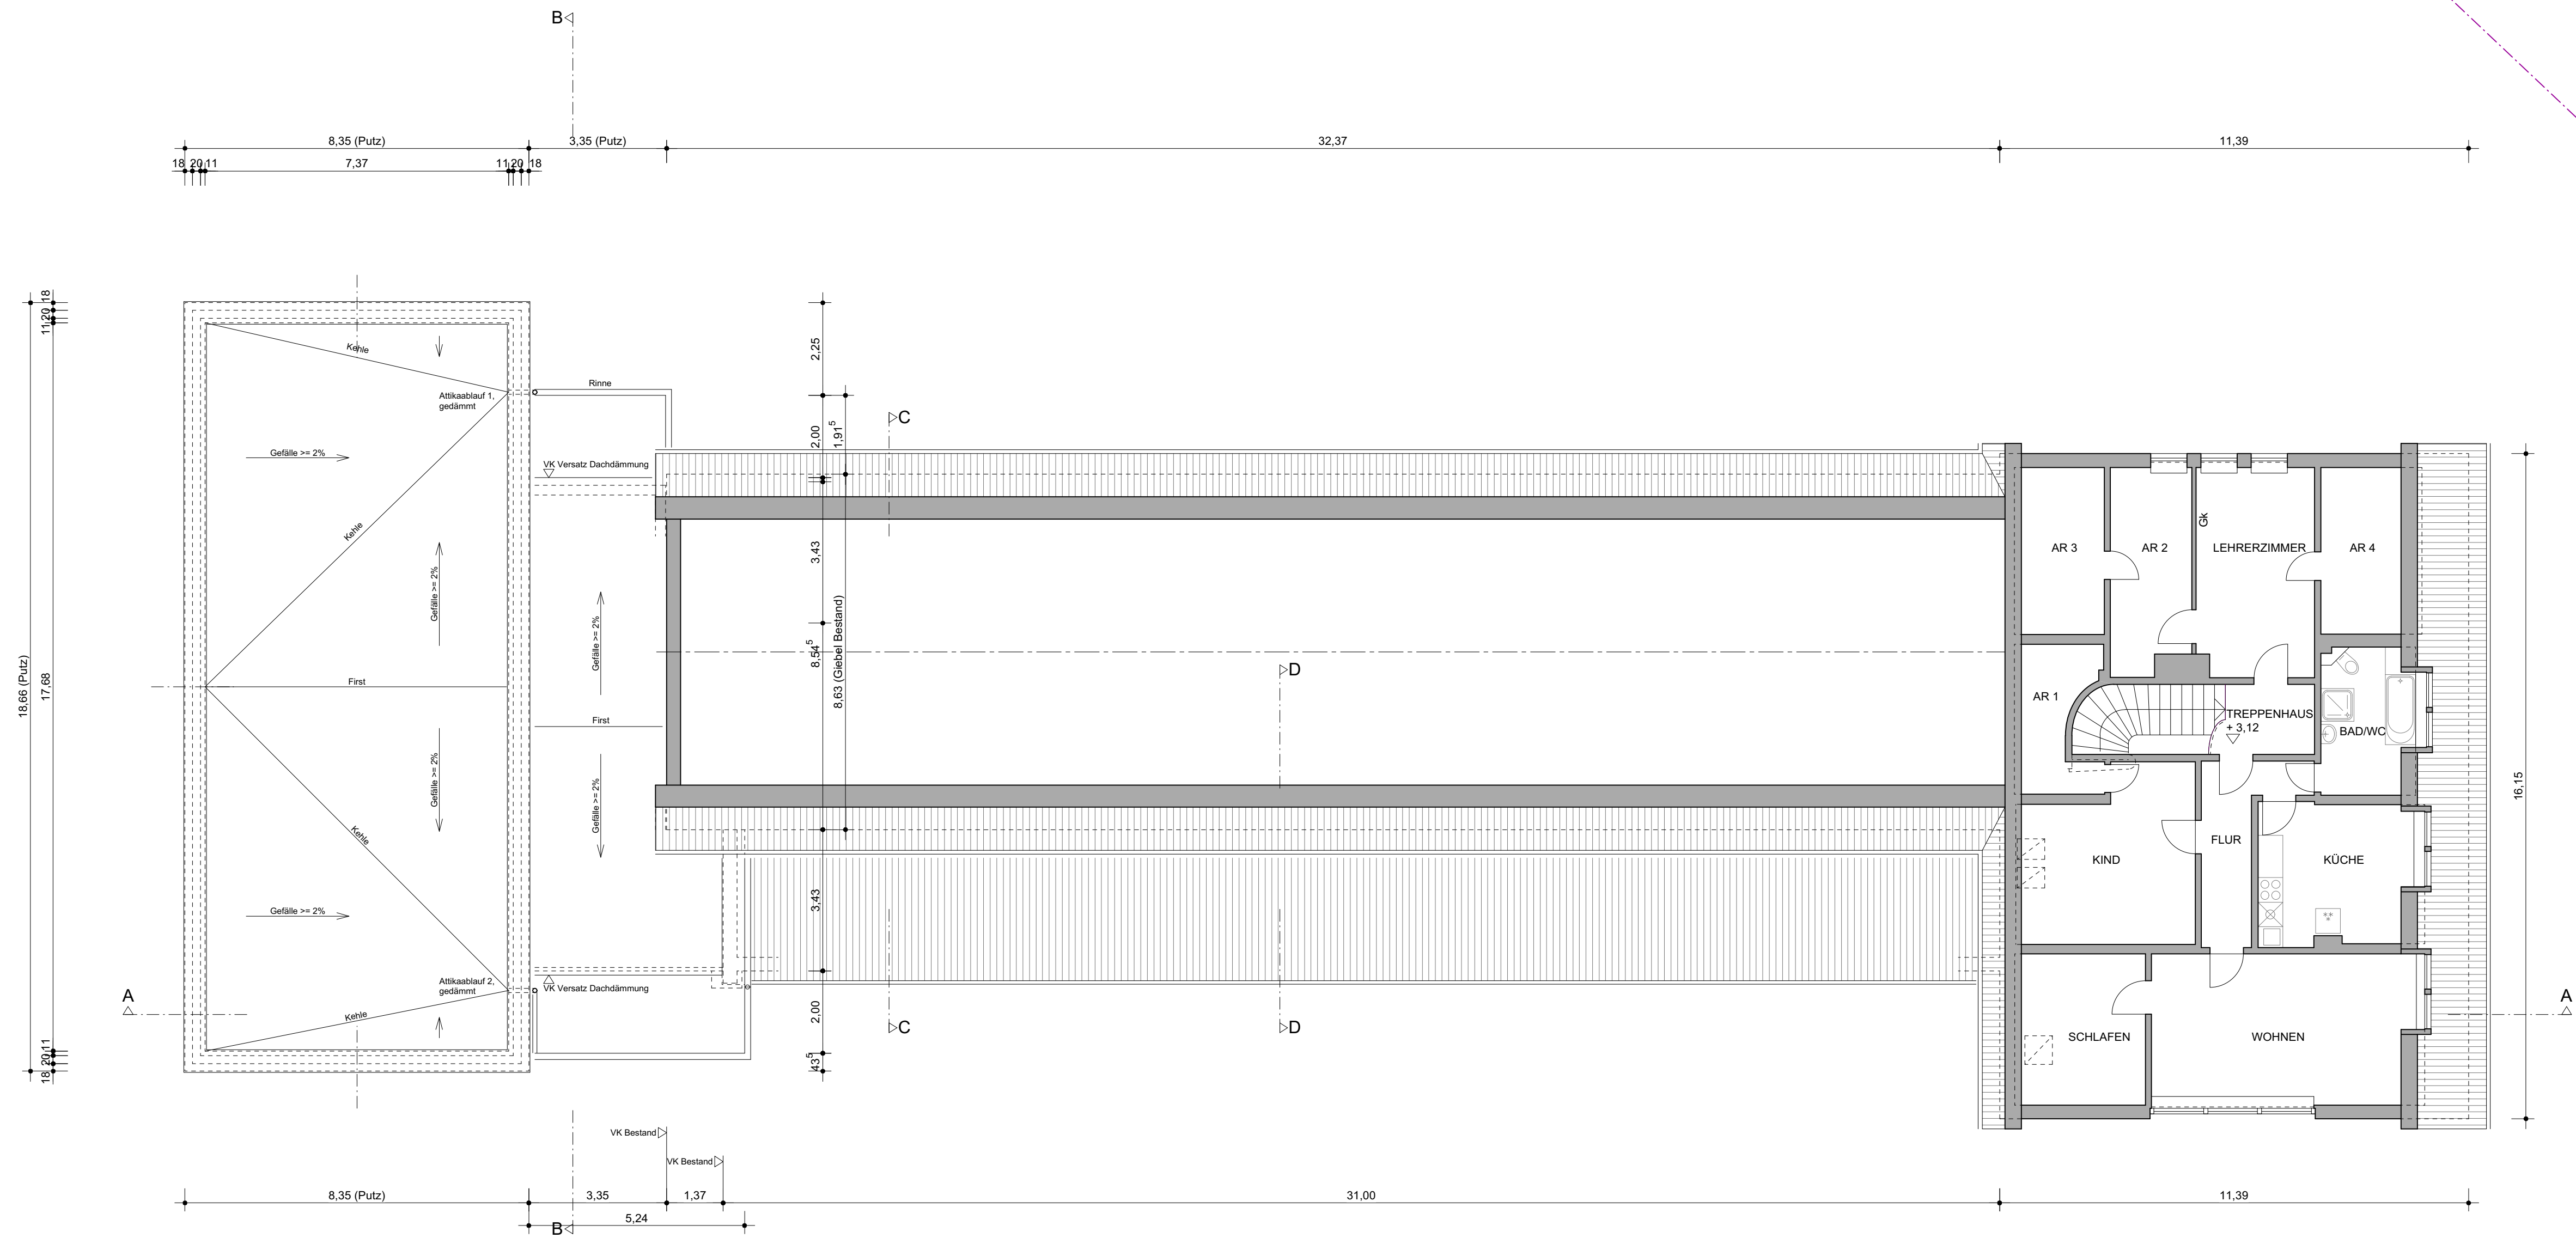

Entwurf Grundriss DG, Dachaufsicht 1 : 100 3/G-03 A

Anbau eines zweigruppigen Kinderhortes,  
Umbaumaßnahmen Grundschule Schönberg  
Heilingstraße 15, 91207 Lauf a.d. Peg. - Ortsteil Schönberg

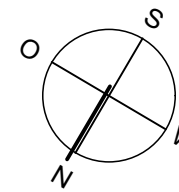

Stadt Lauf a.d. Peg.  
Ullastraße 22, 91207 Lauf a.d. Peg.



Stadt Lauf a.d. Peg.  
Ullastraße 22, 91207 Lauf a.d. Peg.



- Fl.-Nr. 901 (Stadt Lauf)  
Fl.-Nr. 901/11 (Gehweg Heilingstraße Stadt Lauf)  
Fl.-Nr. 901/13 (N-Ergie)  
Fl.-Nr. 902  
Fl.-Nr. 902/5  
Fl.-Nr. 903

| Legende   |                                                    |
|---|----------------------------------------------------|
|   | Bestand<br>Abbruch<br>Neu<br>Mitnutzung Kinderhort |
| Bestandsaufnahmen sind nicht verformungsgerecht.<br>Pläne gelten nur in Verbindung mit den Plänen der Fachingenieure.                                                                             |                                                    |
| Grundstücksgrenzen lt. Flurkarte des Vermessungsamtes Nürnberg.<br>Das Darstellen von Grenzen ersetzt nicht ein Grenzfeststellungsverfahren.<br>* = lt. Berechnung AB Zisselsberger v. 15.10.2008 |                                                    |
| VK Vorderkante   |                                                    |

|   |                     |      |            |         |
|---|---------------------|------|------------|---------|
| 0 | Bestand             | RMCS | 17.10.2016 | AR 1621 |
| A | Versatz Dachdämmung | CS   | 03.11.2016 | AR 1621 |

