


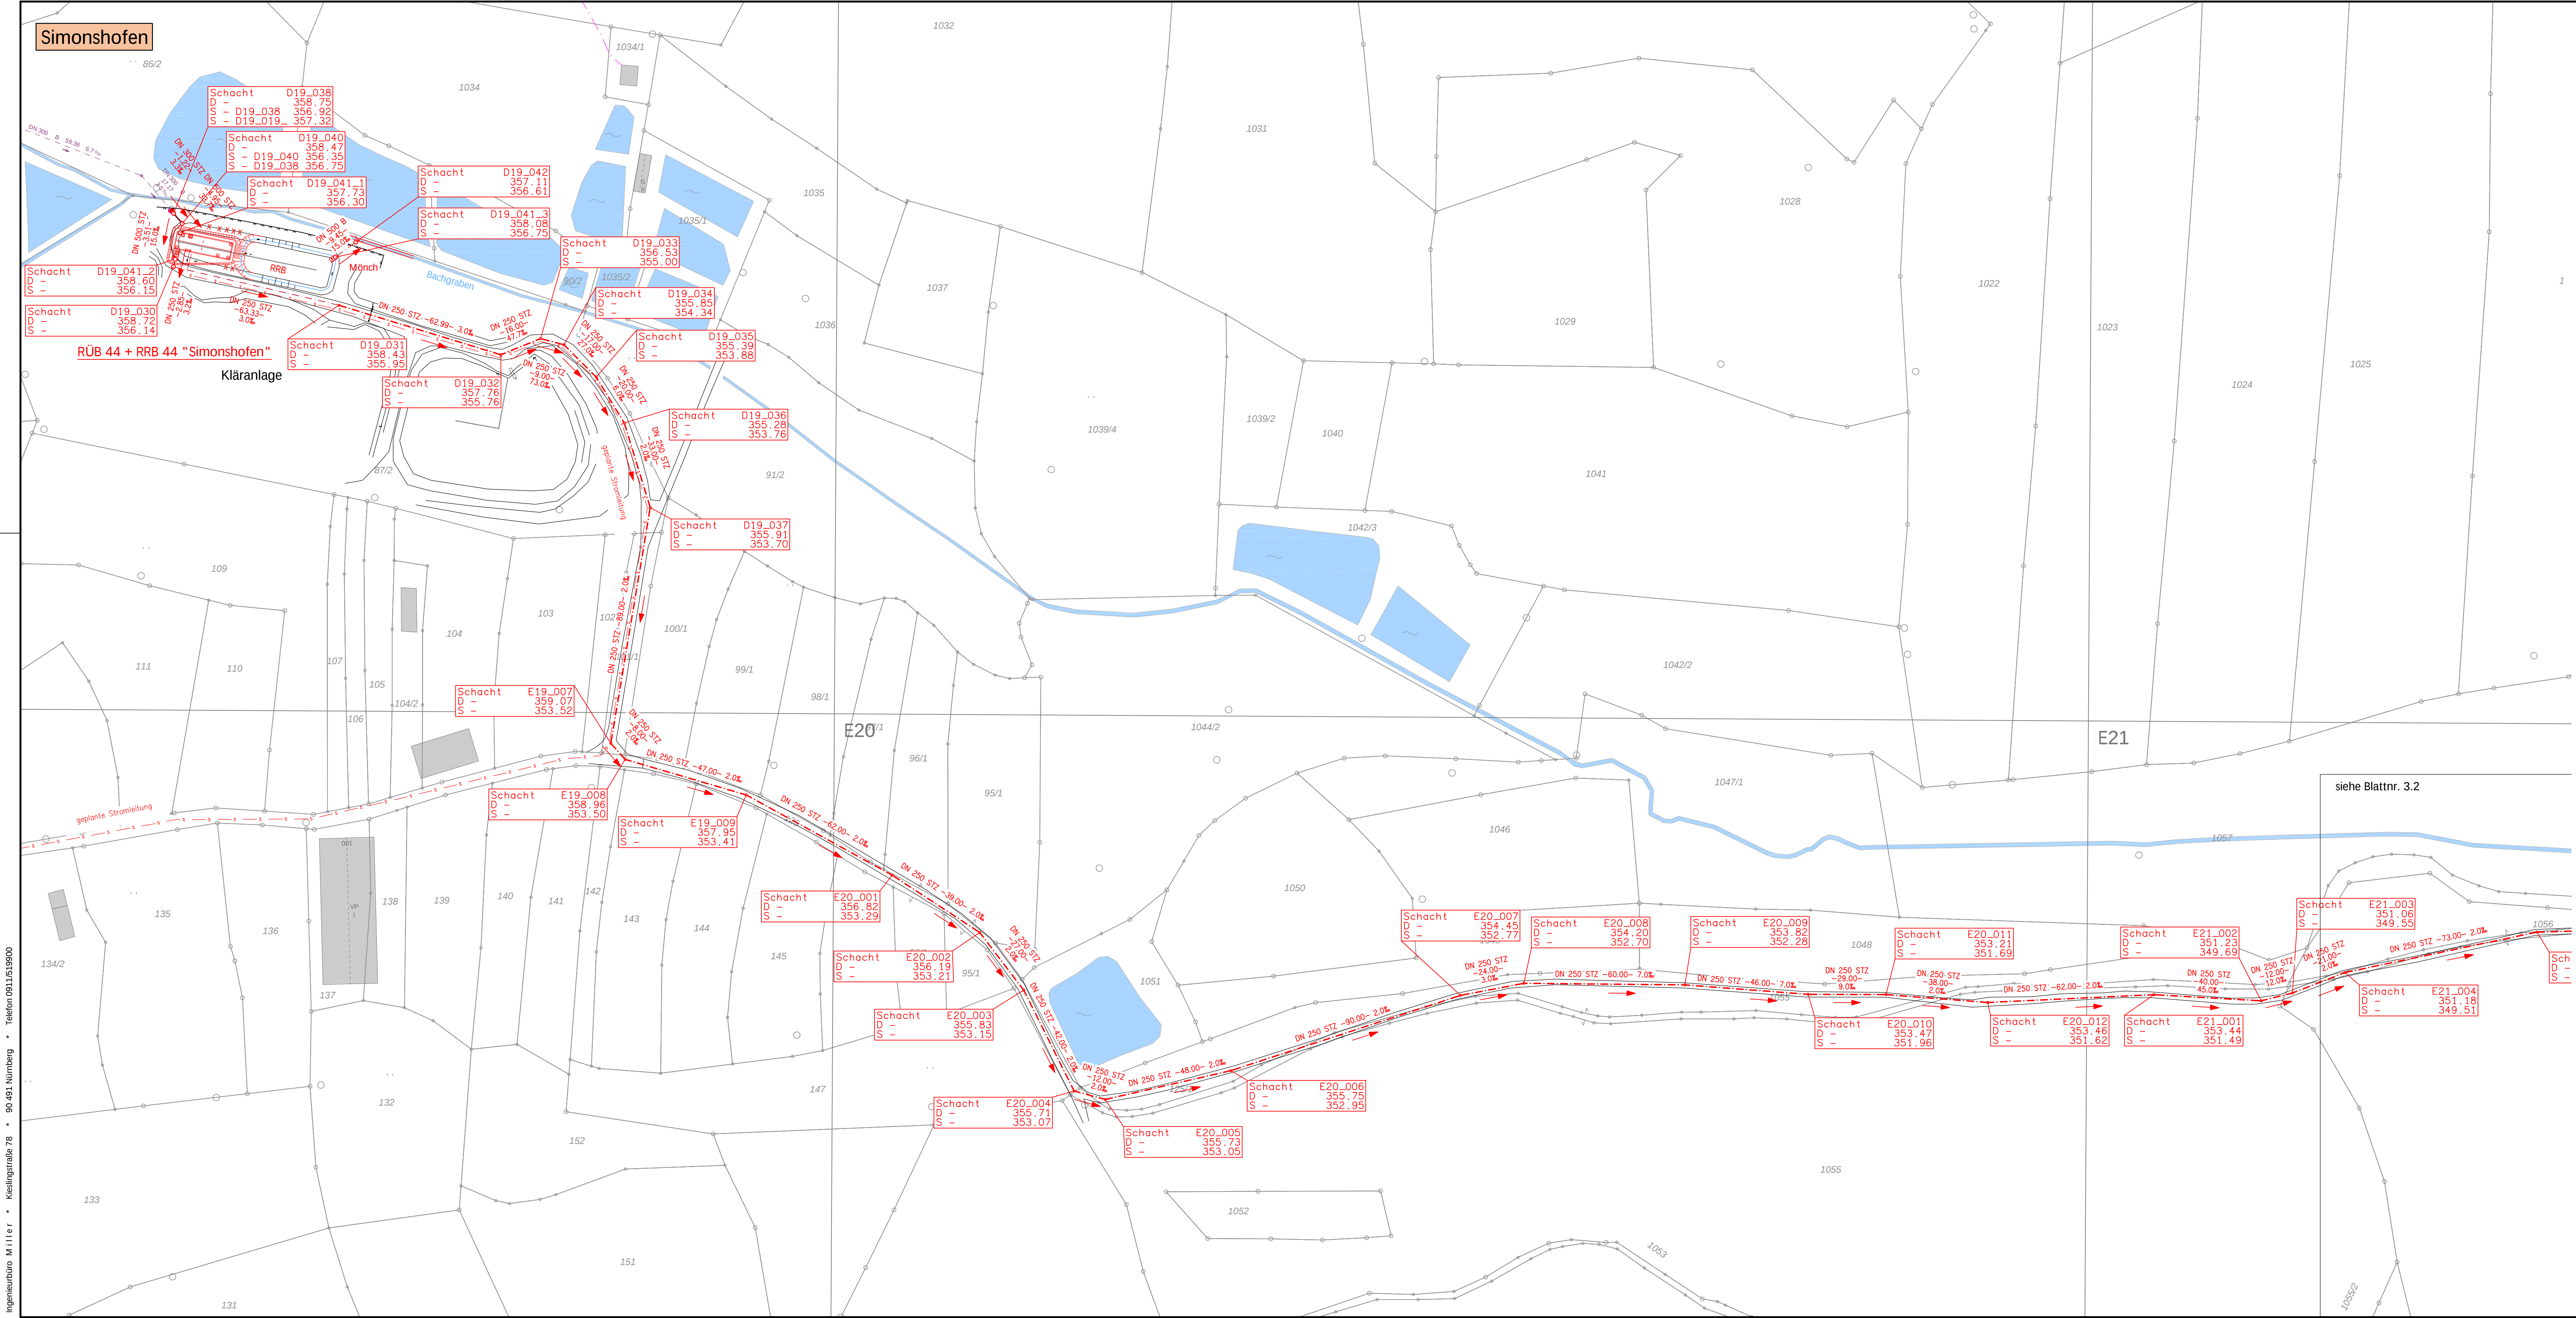

Zeichenerklärung

Kanäle

- vorhandener Mischwasserkanal
- vorhandener Regenwasserkanal
- vorhandener Schmutzwasserkanal
- geplanter Mischwasserkanal

Kanaldaten

- Schachtnummer
- Deckelhöhe
- Sohlhöhe
- Nennweite / Material - Haltungslänge - Sohlgefälle

sonstiges

- Grundstücksgrenze
- gemessene Fahrbahnänder
- Grundstücksgrenze

Hintergrundkarte

- Digitale Flurkarte
- Vermessungsamt Hersbruck

Sparten

- Wasserleitung
- digitalisiert aus Plänen der Städtischen Werke Lauf a. d. Pegnitz, Stand: 03.08.2017
- Stromleitung
- digitalisiert aus Plänen der Städtischen Werke Lauf a. d. Pegnitz, Stand: 03.08.2017
- Gasleitung
- digitalisiert aus Plänen der Städtischen Werke Lauf a. d. Pegnitz, Stand: 03.08.2017
- Telekommunikation
- übernommen aus Plänen der Trassenauskunft Kabel, Stand: 10.08.2017

Datum	Name	Art der Bearbeitung
01.08.2017	Stöhr	Planerstellung

Stadt Lauf a. d. Pegnitz | Abwasseranlage

Kanalisation

Anschluss Stadtteil Simonshofen

Lageplan westlicher Bereich

Auftr.Nr. K 448 78

Bearb. Biener

Plan Nr. 2017 0496

Gez. Stöhr

Maßstab 1:1.000

Gepr.

Vorhabensträger
Stadt Lauf a. d. Pegnitz

Ingenieurbüro Müller
Kieselstraße 78
D-90491 Nürnberg
Tel. 0911 51990-0
Fax: 0911 51990-80
miller@ibmiller.de
www.ibmiller.de

miller ingenieurbüro

Dr. Albrecht
Nürnberg, 30.11.2017