



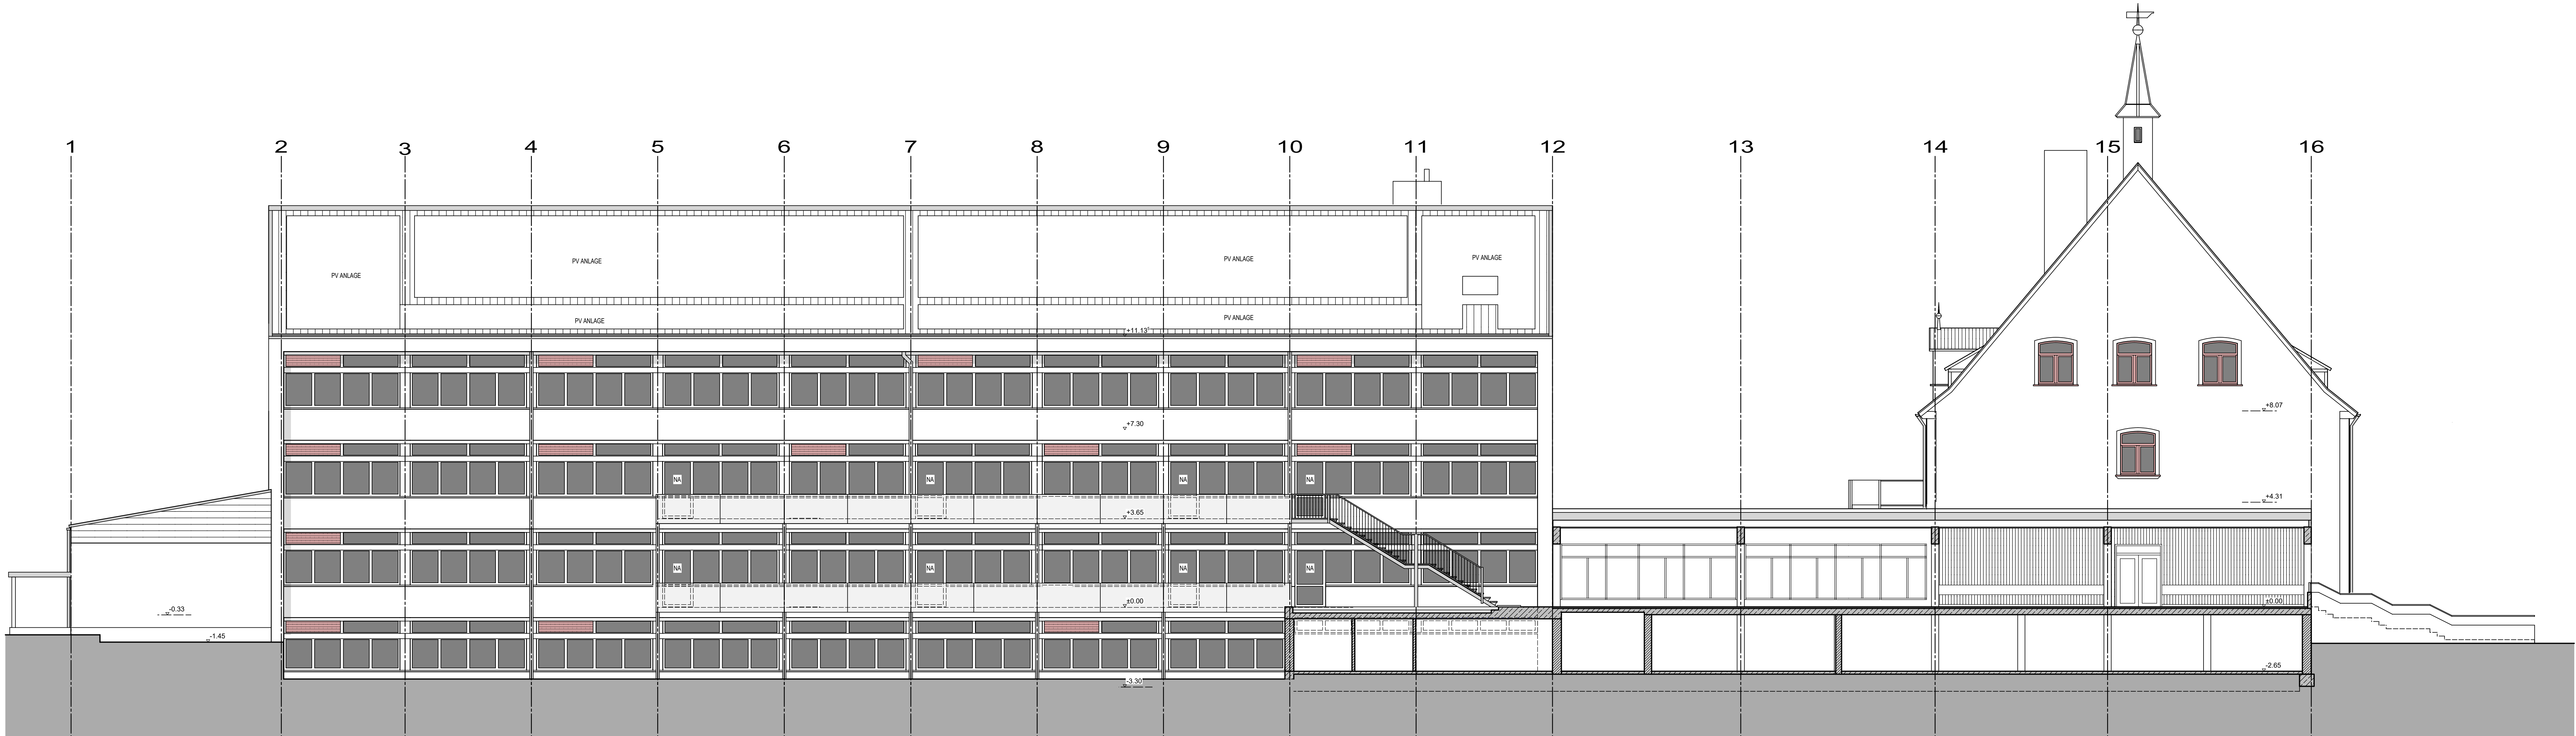

SÜDEN

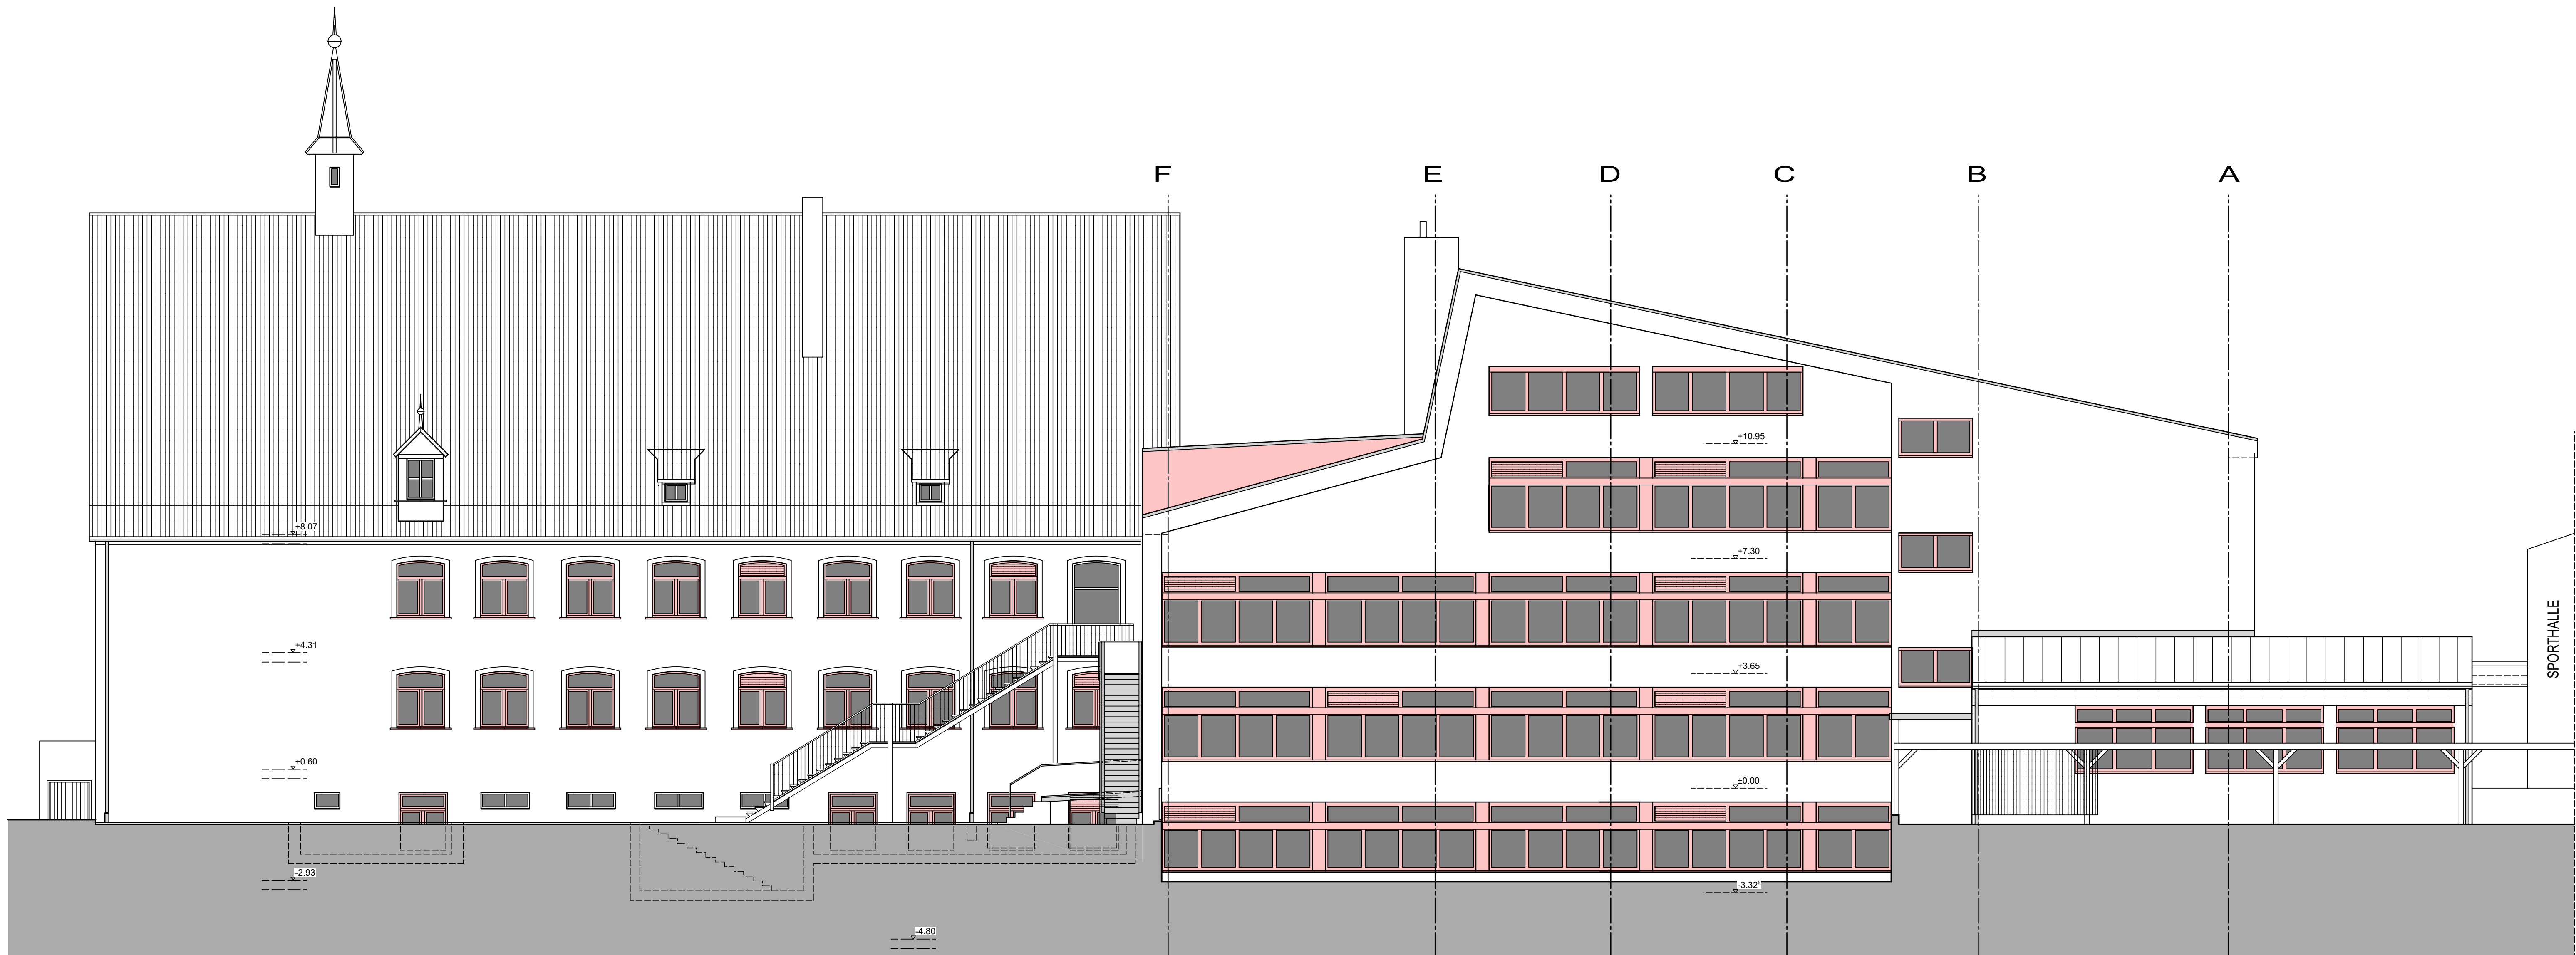

WESTEN

Legende:

- Bestand
- Abbruch
- Neu geplant
- Fertigkote
- Rohkote
- Roh-, = Fertigkote

Index Datum Bearbeiter Änderungsbeschreibung

Projekt:
GSBS - Generalanierung der Bertleinschule
Baubeschnitt 1: Klassentrakt, Altbau, Pausenhalle (Teilflächen)
Martin-Luther-Straße 2 - 91207 Lauf an der Pegnitz, Fl. Nr. 1258

Bauherr:
Stadt Lauf an der Pegnitz
Ullasstrasse 22, 91207 Lauf an der Pegnitz

SÜD ANSICHT
WEST ANSICHT

Entwurfsplanung

Projektnummer: 2017-20
gez. - Datum: hs - 05.03.2018
Maßstab: 1:100
Plan Nr.: - Index 330

architekt
DOMSCHKEIT
ingenieurbüro BAU

Außere Anebacher Str. 16 - 91629 Weißenzell
T 09802 - 95 89 670 - F 09802 - 95 89 718
info@scheuenstuhl.net - www.scheuenstuhl.net

Karlstraße 7
T 0981 - 97 22 680 - F 0981 - 97 22 68 99
info@architekten01.de - www.architekten01.de

H/B = 700 / 1150 (0.81m²)

Allplan 2016