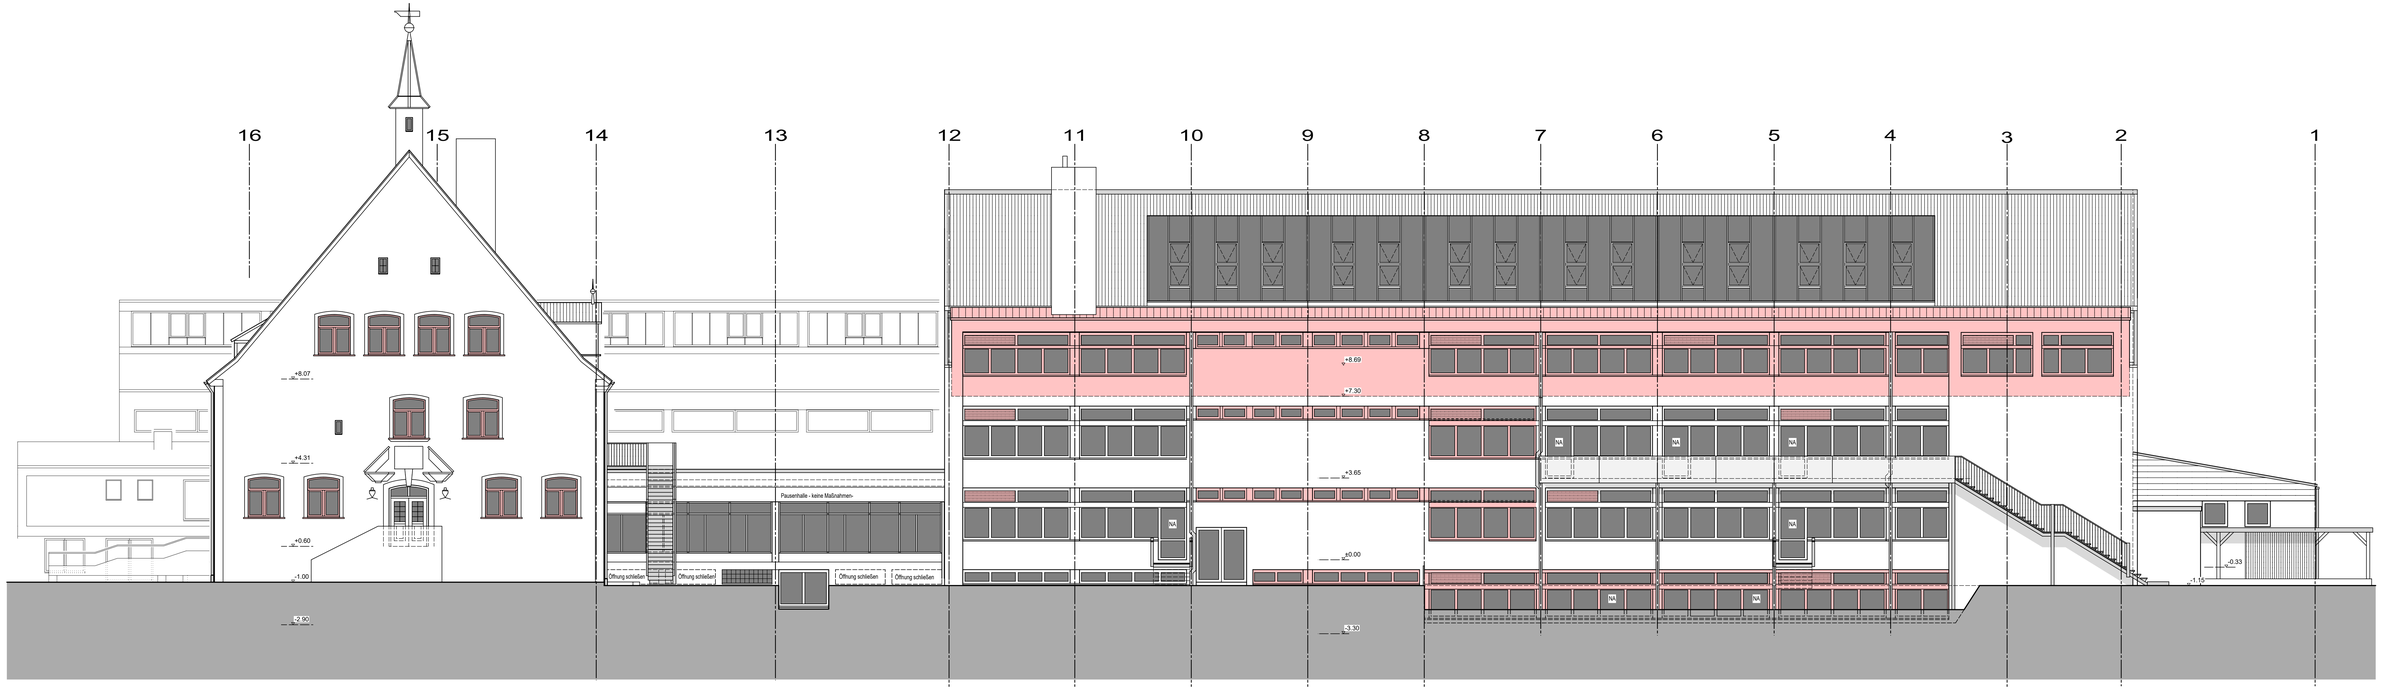

NORDEN

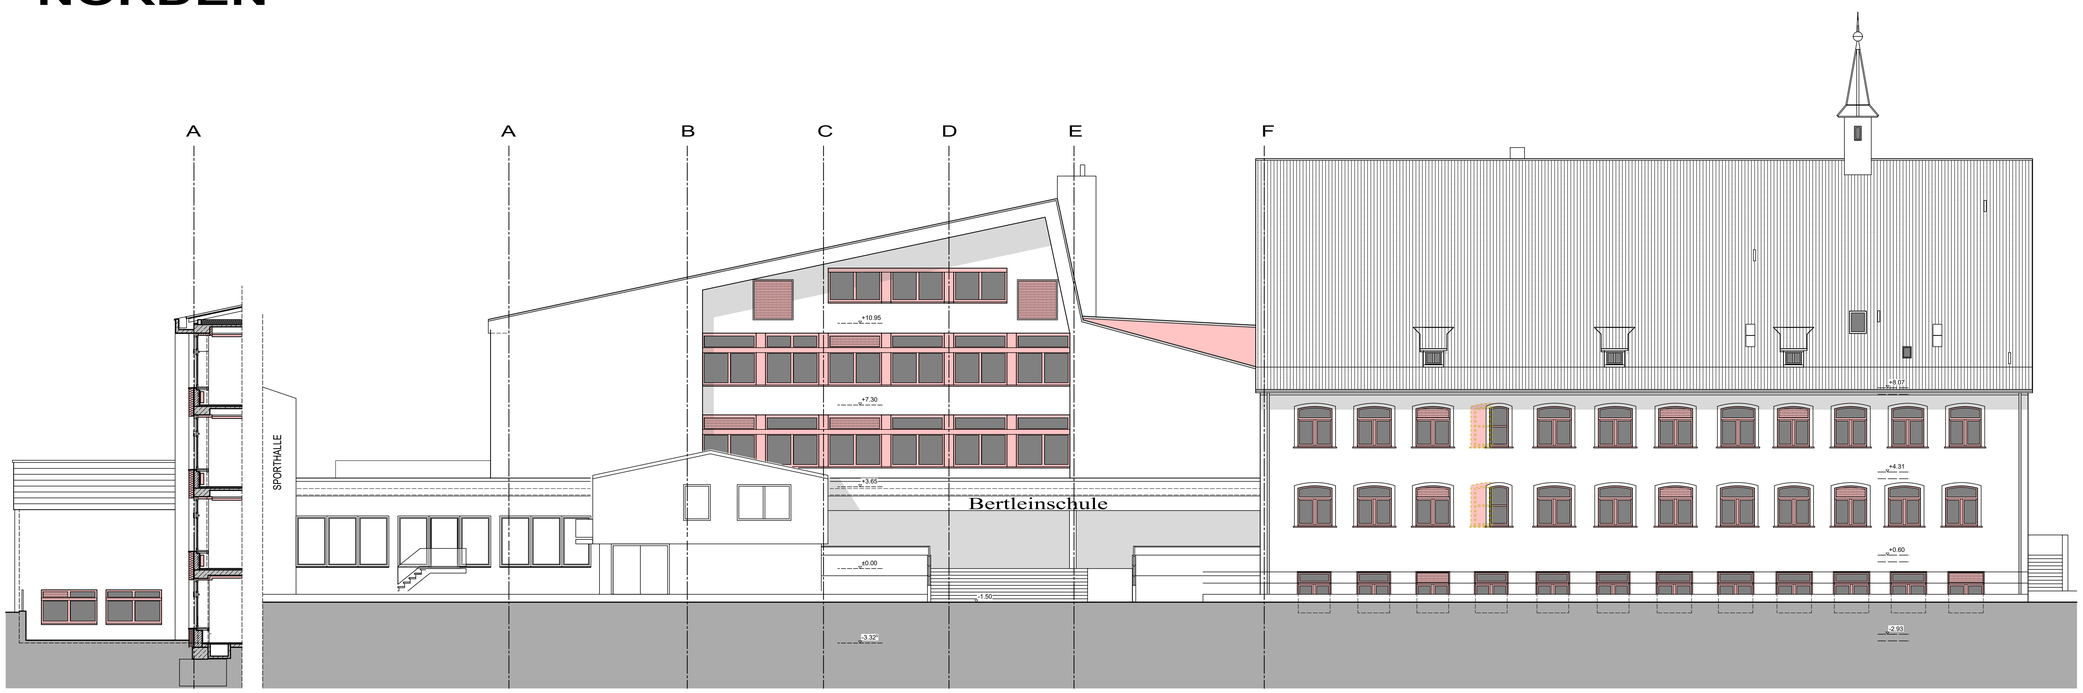

OSTEN

Legende:

Bestand	Fertigkote
Abbruch	Rohkote
Neu geplant	Roh-,= Fertigkote