


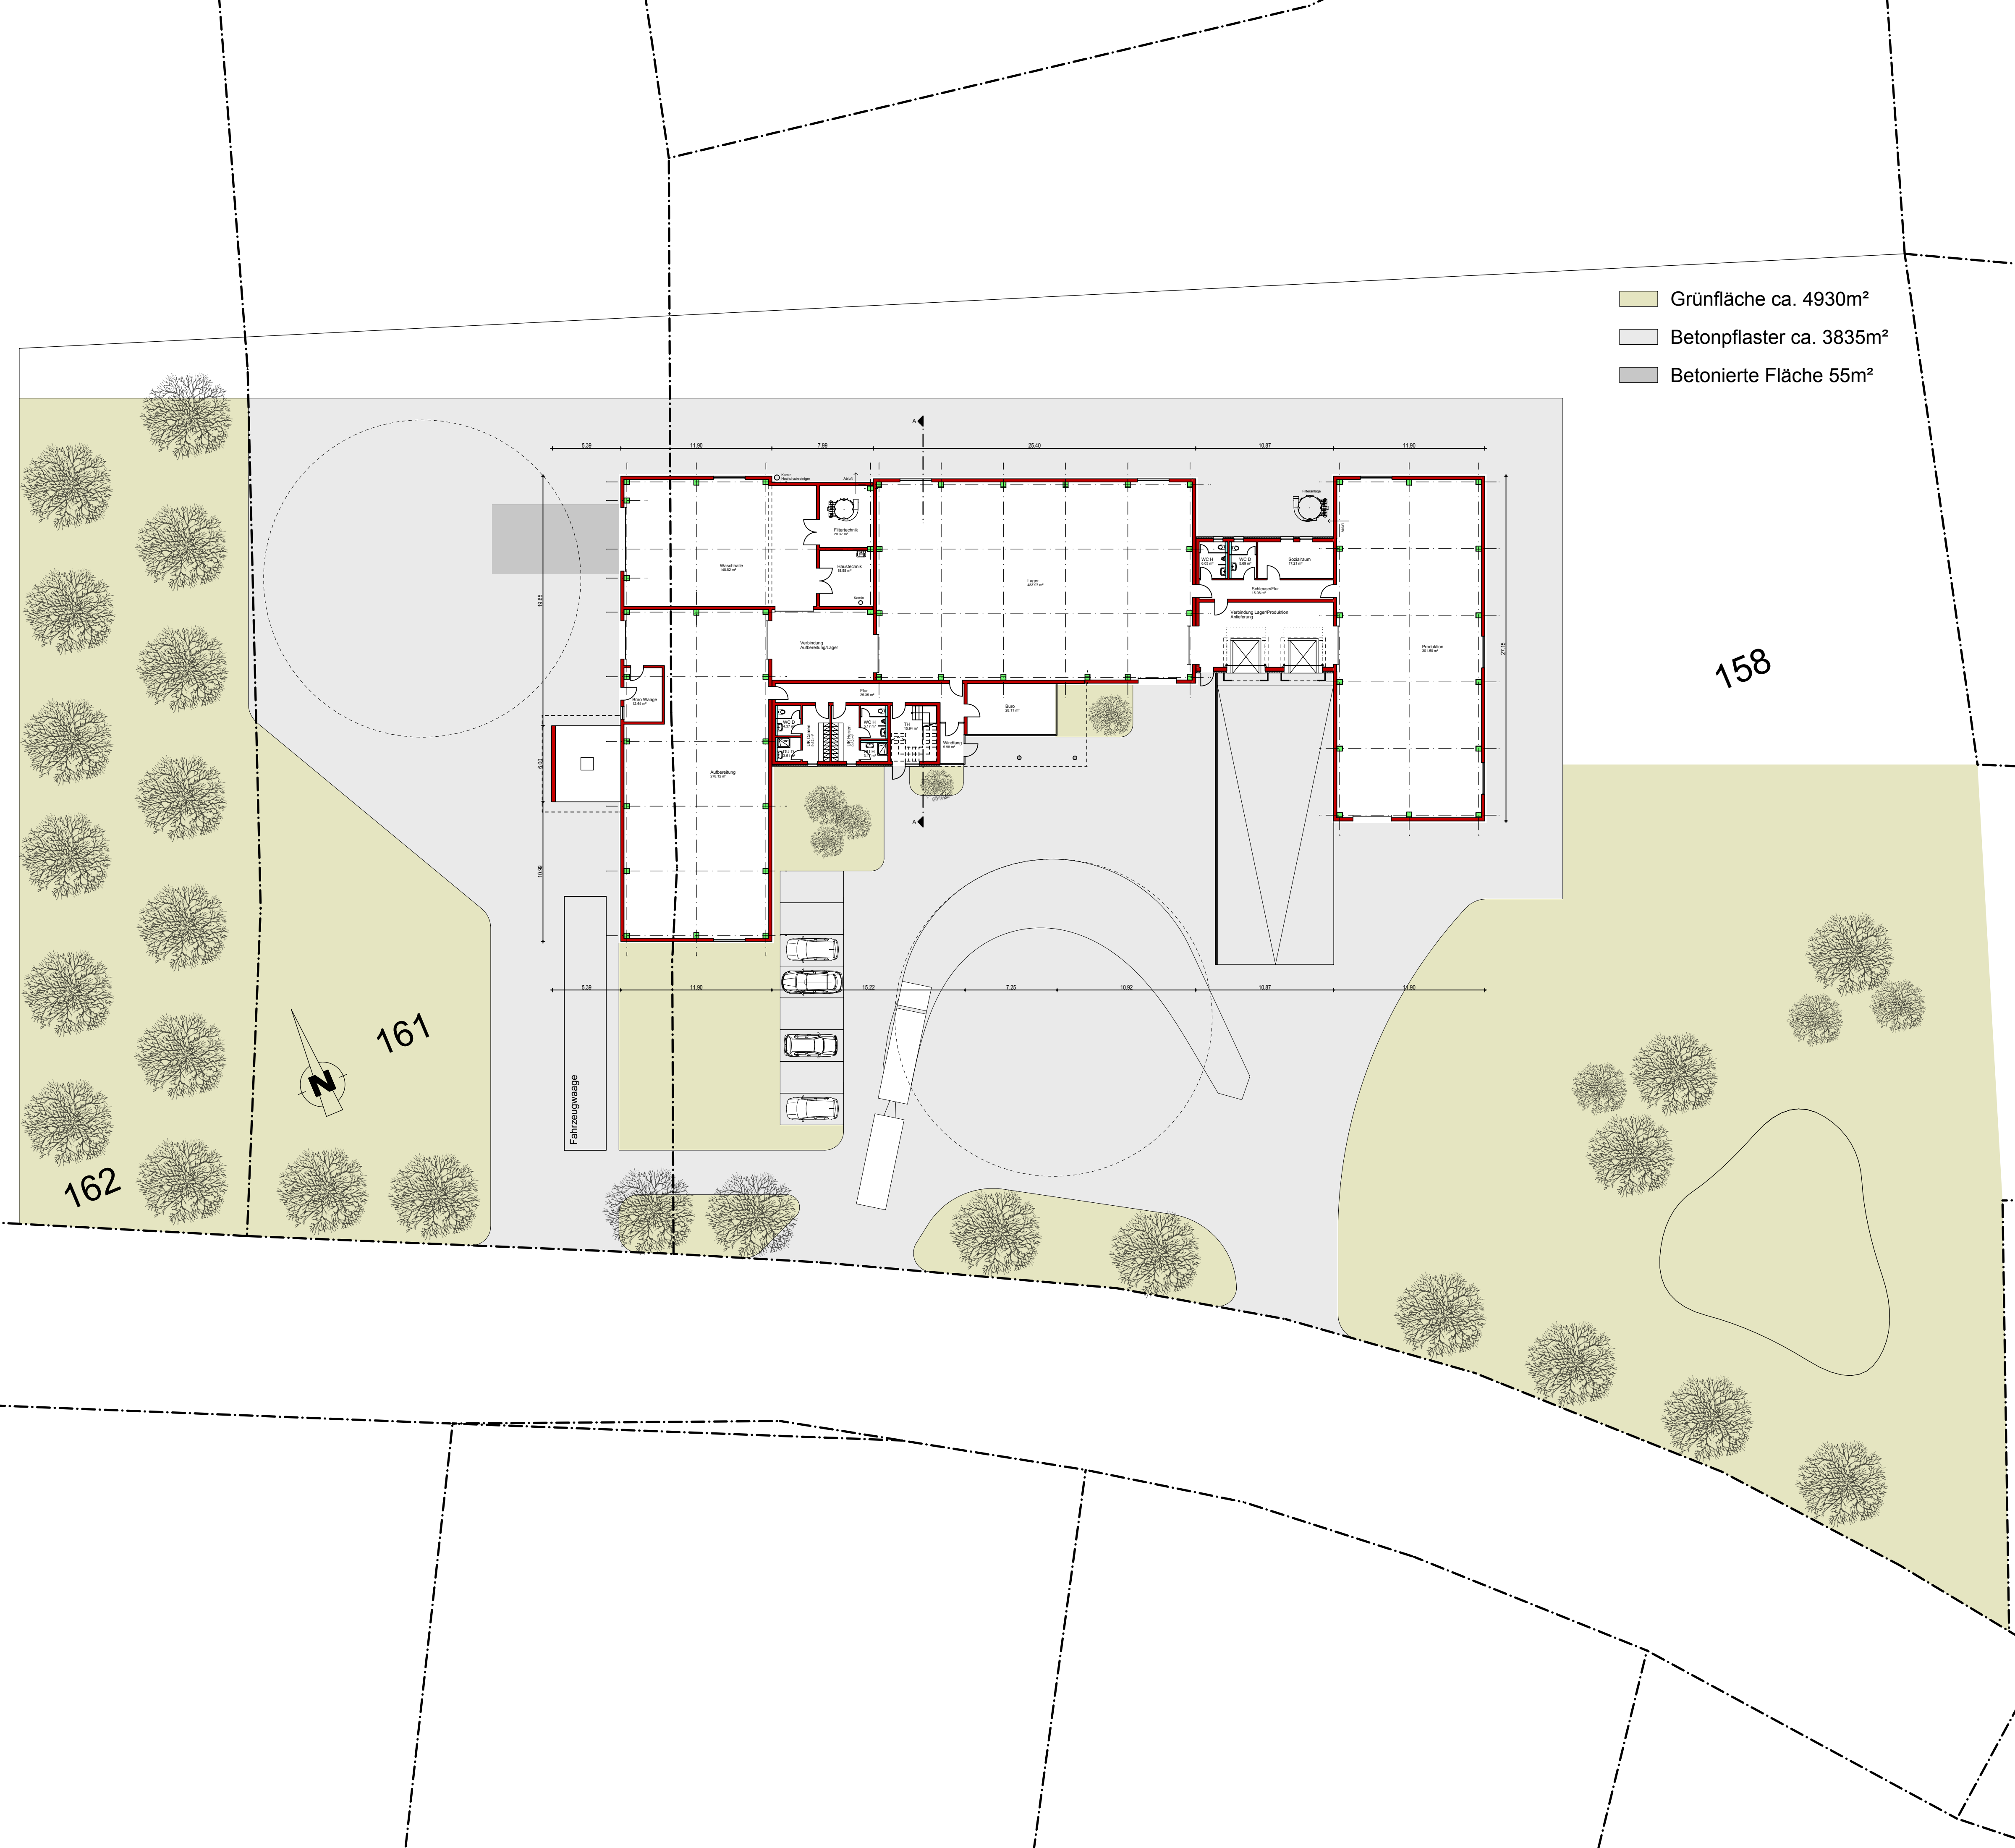

Projekt-Nr.: 17-06

Errichtung einer Produktionsstätte inkl. Bürogebäude

BAUORT
91207 Lauf
Dehnberg 1b
GMKG.: Dehnberg
FLUR-Nr.: 158, 161, 162

BAUHERR
Jörg Mortler
Dehnberg 3
91207 Lauf



Entwurf vom 12.06.2018

EW
GOMMEL WIELAND
ARCHITEKTEN

Zum Handwerkerhof 1 · 90530 Wendelstein
Tel: 09129 28 28 8-0 · www.gw-architekten.com

Vorhabens- und Erschließungsplan

Variante a Datum 12.06.2018 Konzeptänderung Überarbeitung

Erstellungsdatum 02.03.2018 Maßstab 1:250 Projektleitung / Bearbeiter Gömmel

Plan-Nr. E 801

Übersicht