


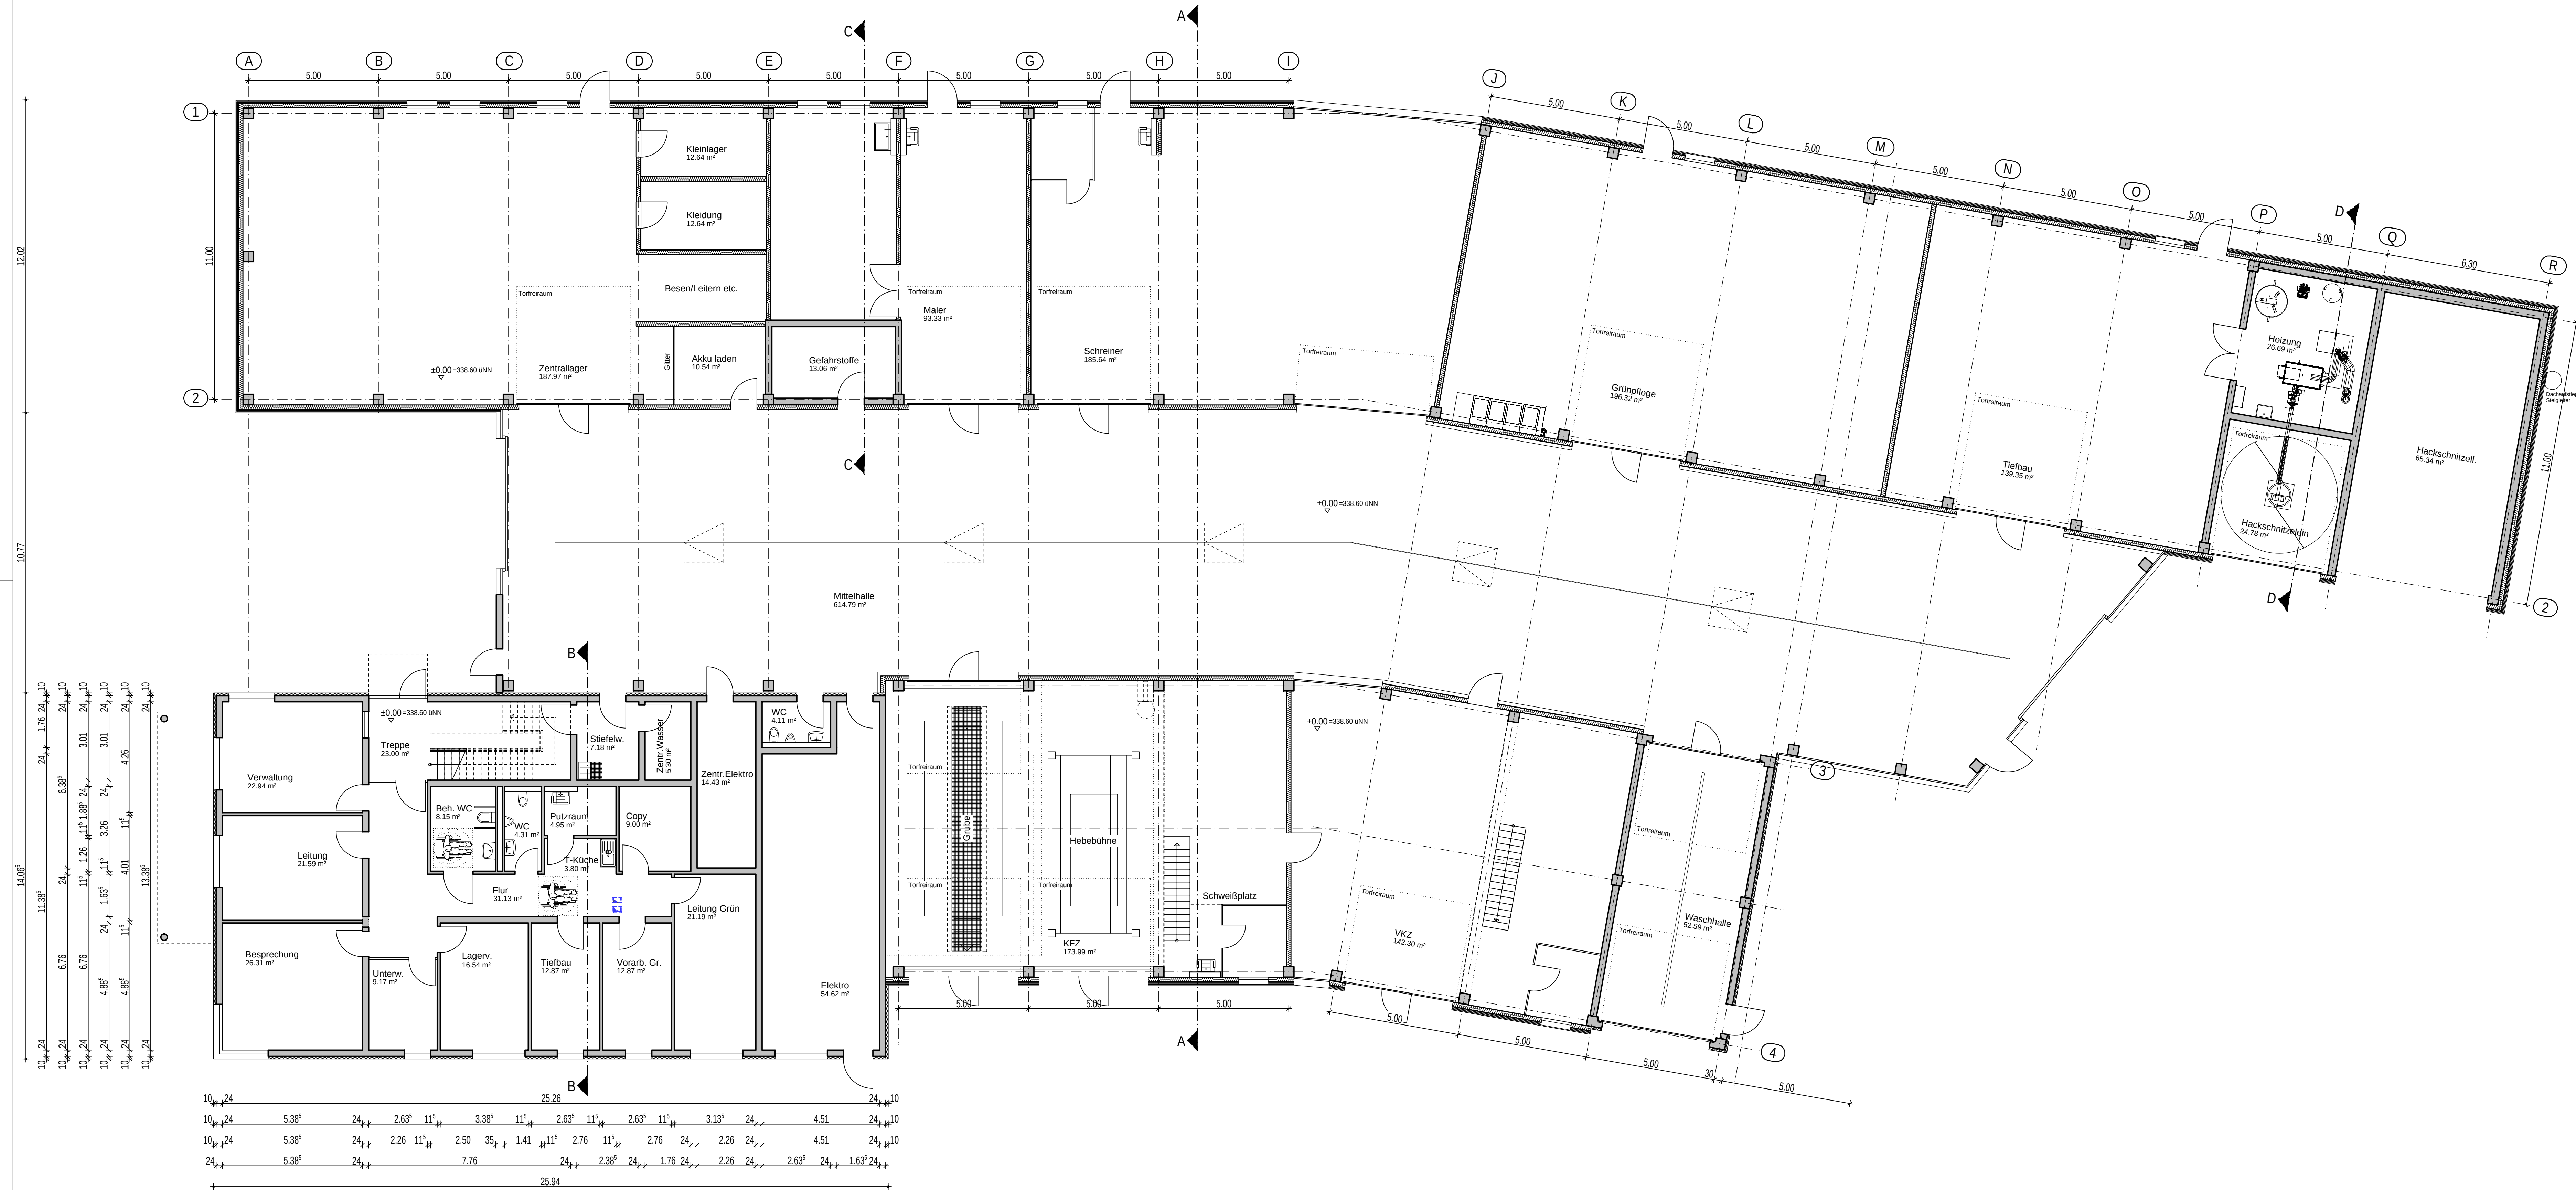

Projekt-Nr.: 18-02

Neubau des städtischen Bauhofes

BAUORT
91207 Lauf a. d. Pegnitz
An der Kreisstraße LAU7
GMKG: Lauf a. d. Pegnitz
FLUR-Nr.: 908/9, 908/10, 908/11

BAUHERR
Stadt Lauf
Urlasstraße 22
91207 Lauf a. d. Pegnitz

Zum Handwerkerhof 1 · 90530 Wendelstein
Tel: 09129 28 28 8-0 · www.gw-architekten.com

Entwurfsplanung		Erdgeschoss	
Version	Datum	Konzeptänderung	Stand zur Kostenberechnung
b	02.07.2019		
Erstellungsdatum	Maßstab	Projektleitung / Bearbeiter	Plan-Nr.
22.05.2019	1:100	JG / KD	E 205