


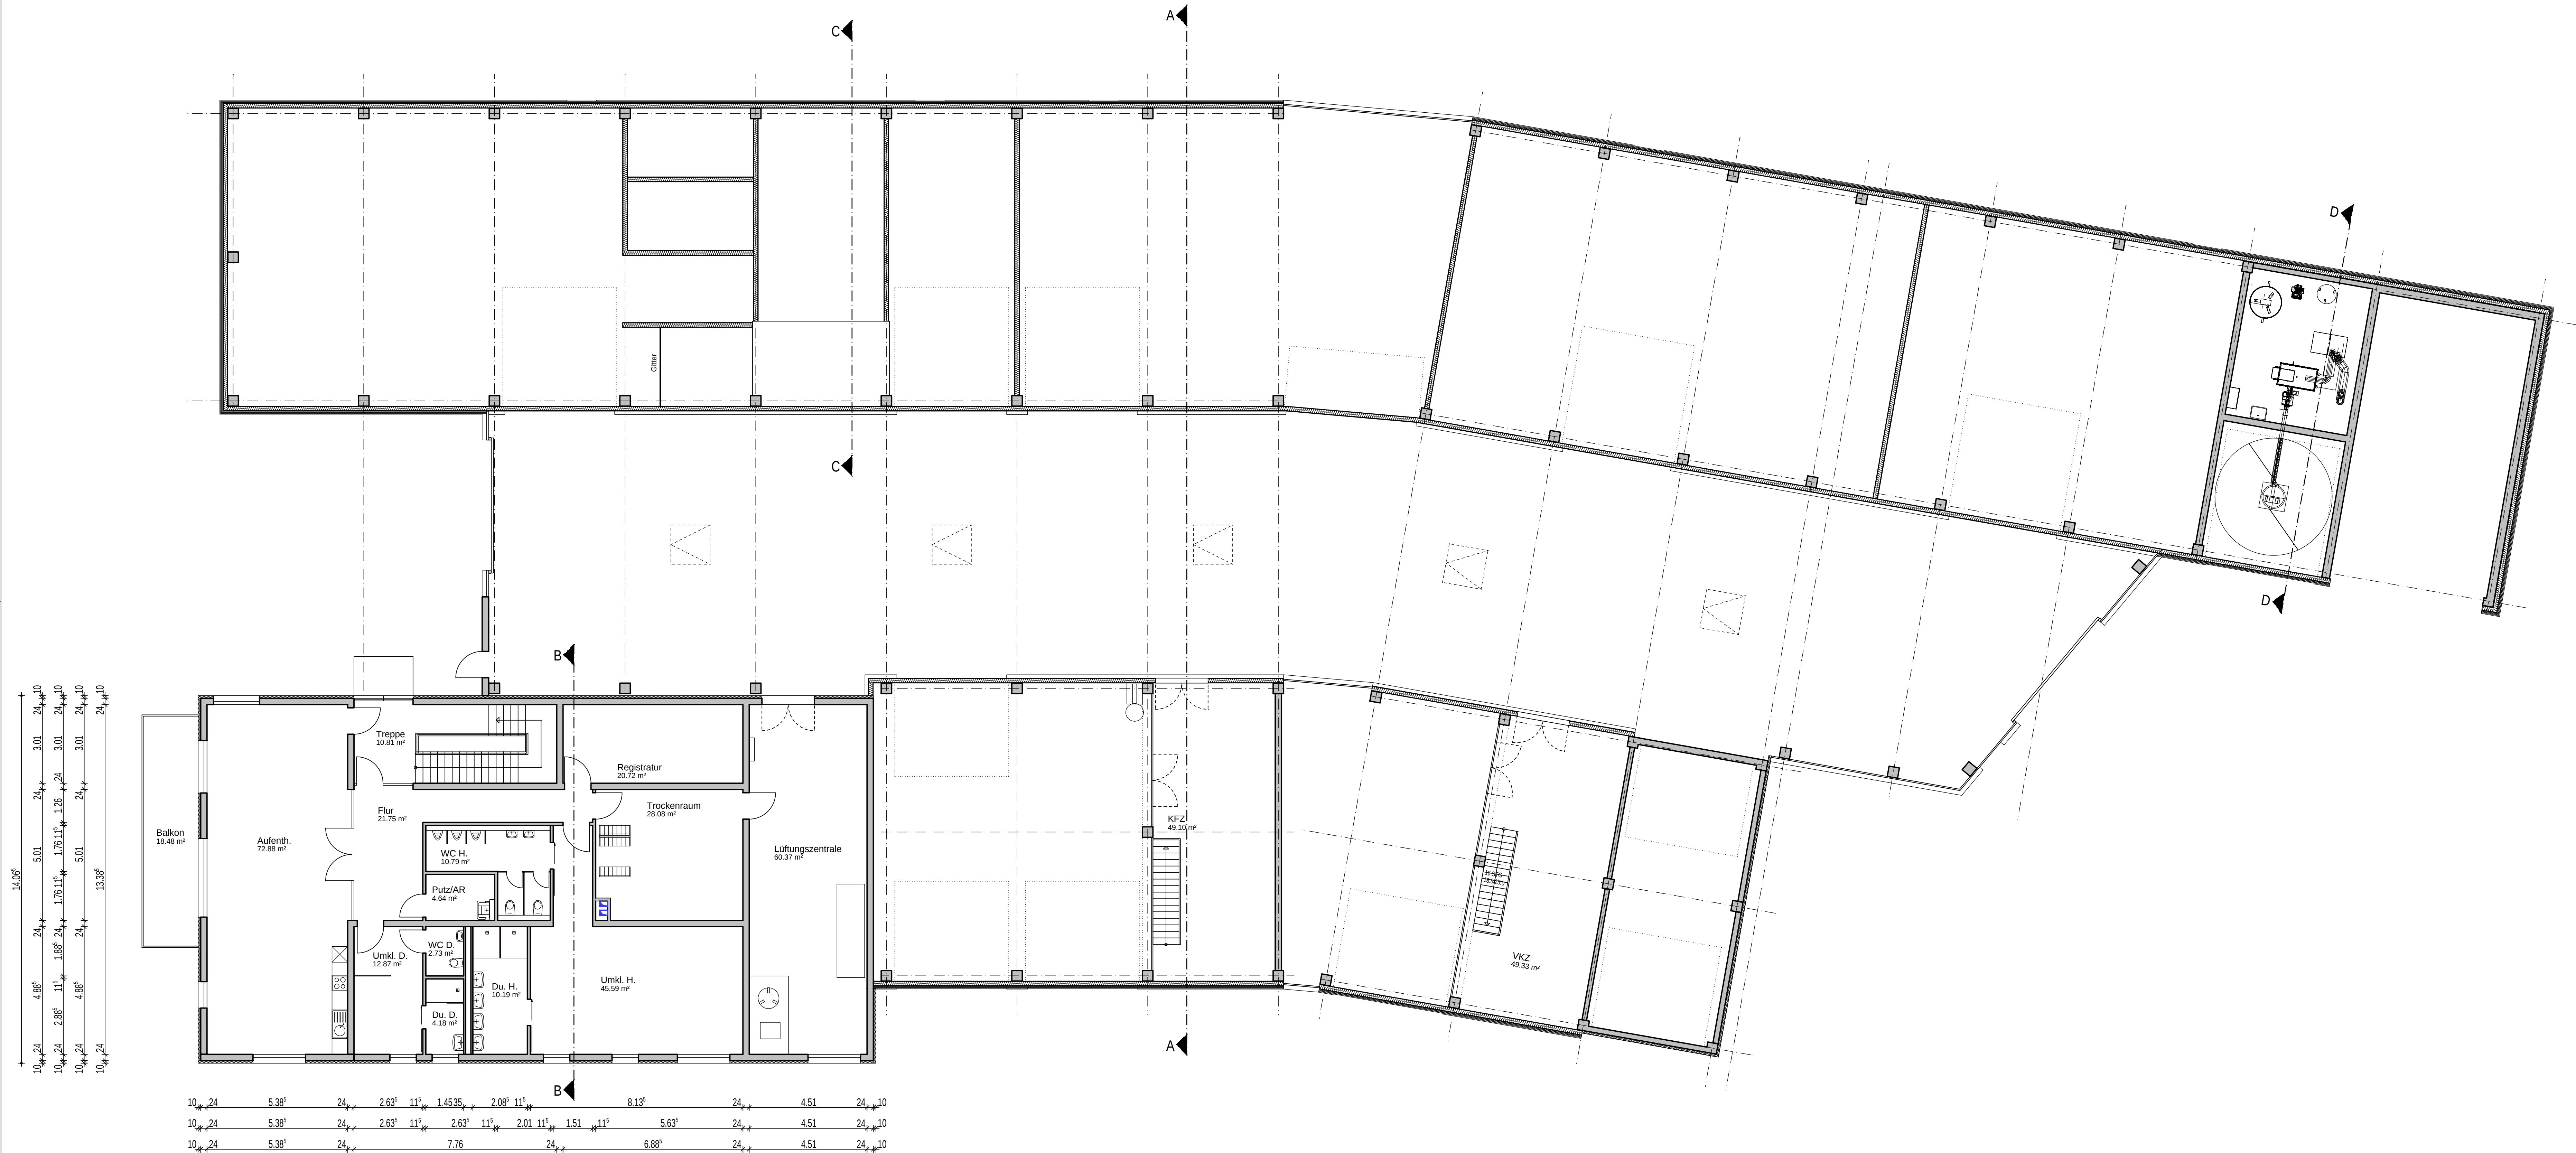

Projekt-Nr.: 18-02

Neubau des städtischen Bauhofes

BAUORT
91207 Lauf a. d. Pegnitz
An der Kreisstraße LAU7
GMKG.: Lauf a. d. Pegnitz
FLUR-Nr.: 908/9, 908/10, 908/11

BAUHERR
Stadt Lauf
Urlasstraße 22
91207 Lauf a. d. Pegnitz

GOMMEL WIELAND
ARCHITECTEN

Zum Handwerkerhof 1 · 90530 Wendelstein
Tel: 09129 28 28 8-0 · www.gw-architekten.com

Entwurfsplanung

Version **b** Datum **02.07.2019** Konzeptänderung **Stand zur Kostenberechnung**

Erstelldatum **22.05.2019** Maßstab **1:100** Projektleitung / Bearbeiter **JG / KD**

Plan-Nr. **E 206**

Obergeschoss