


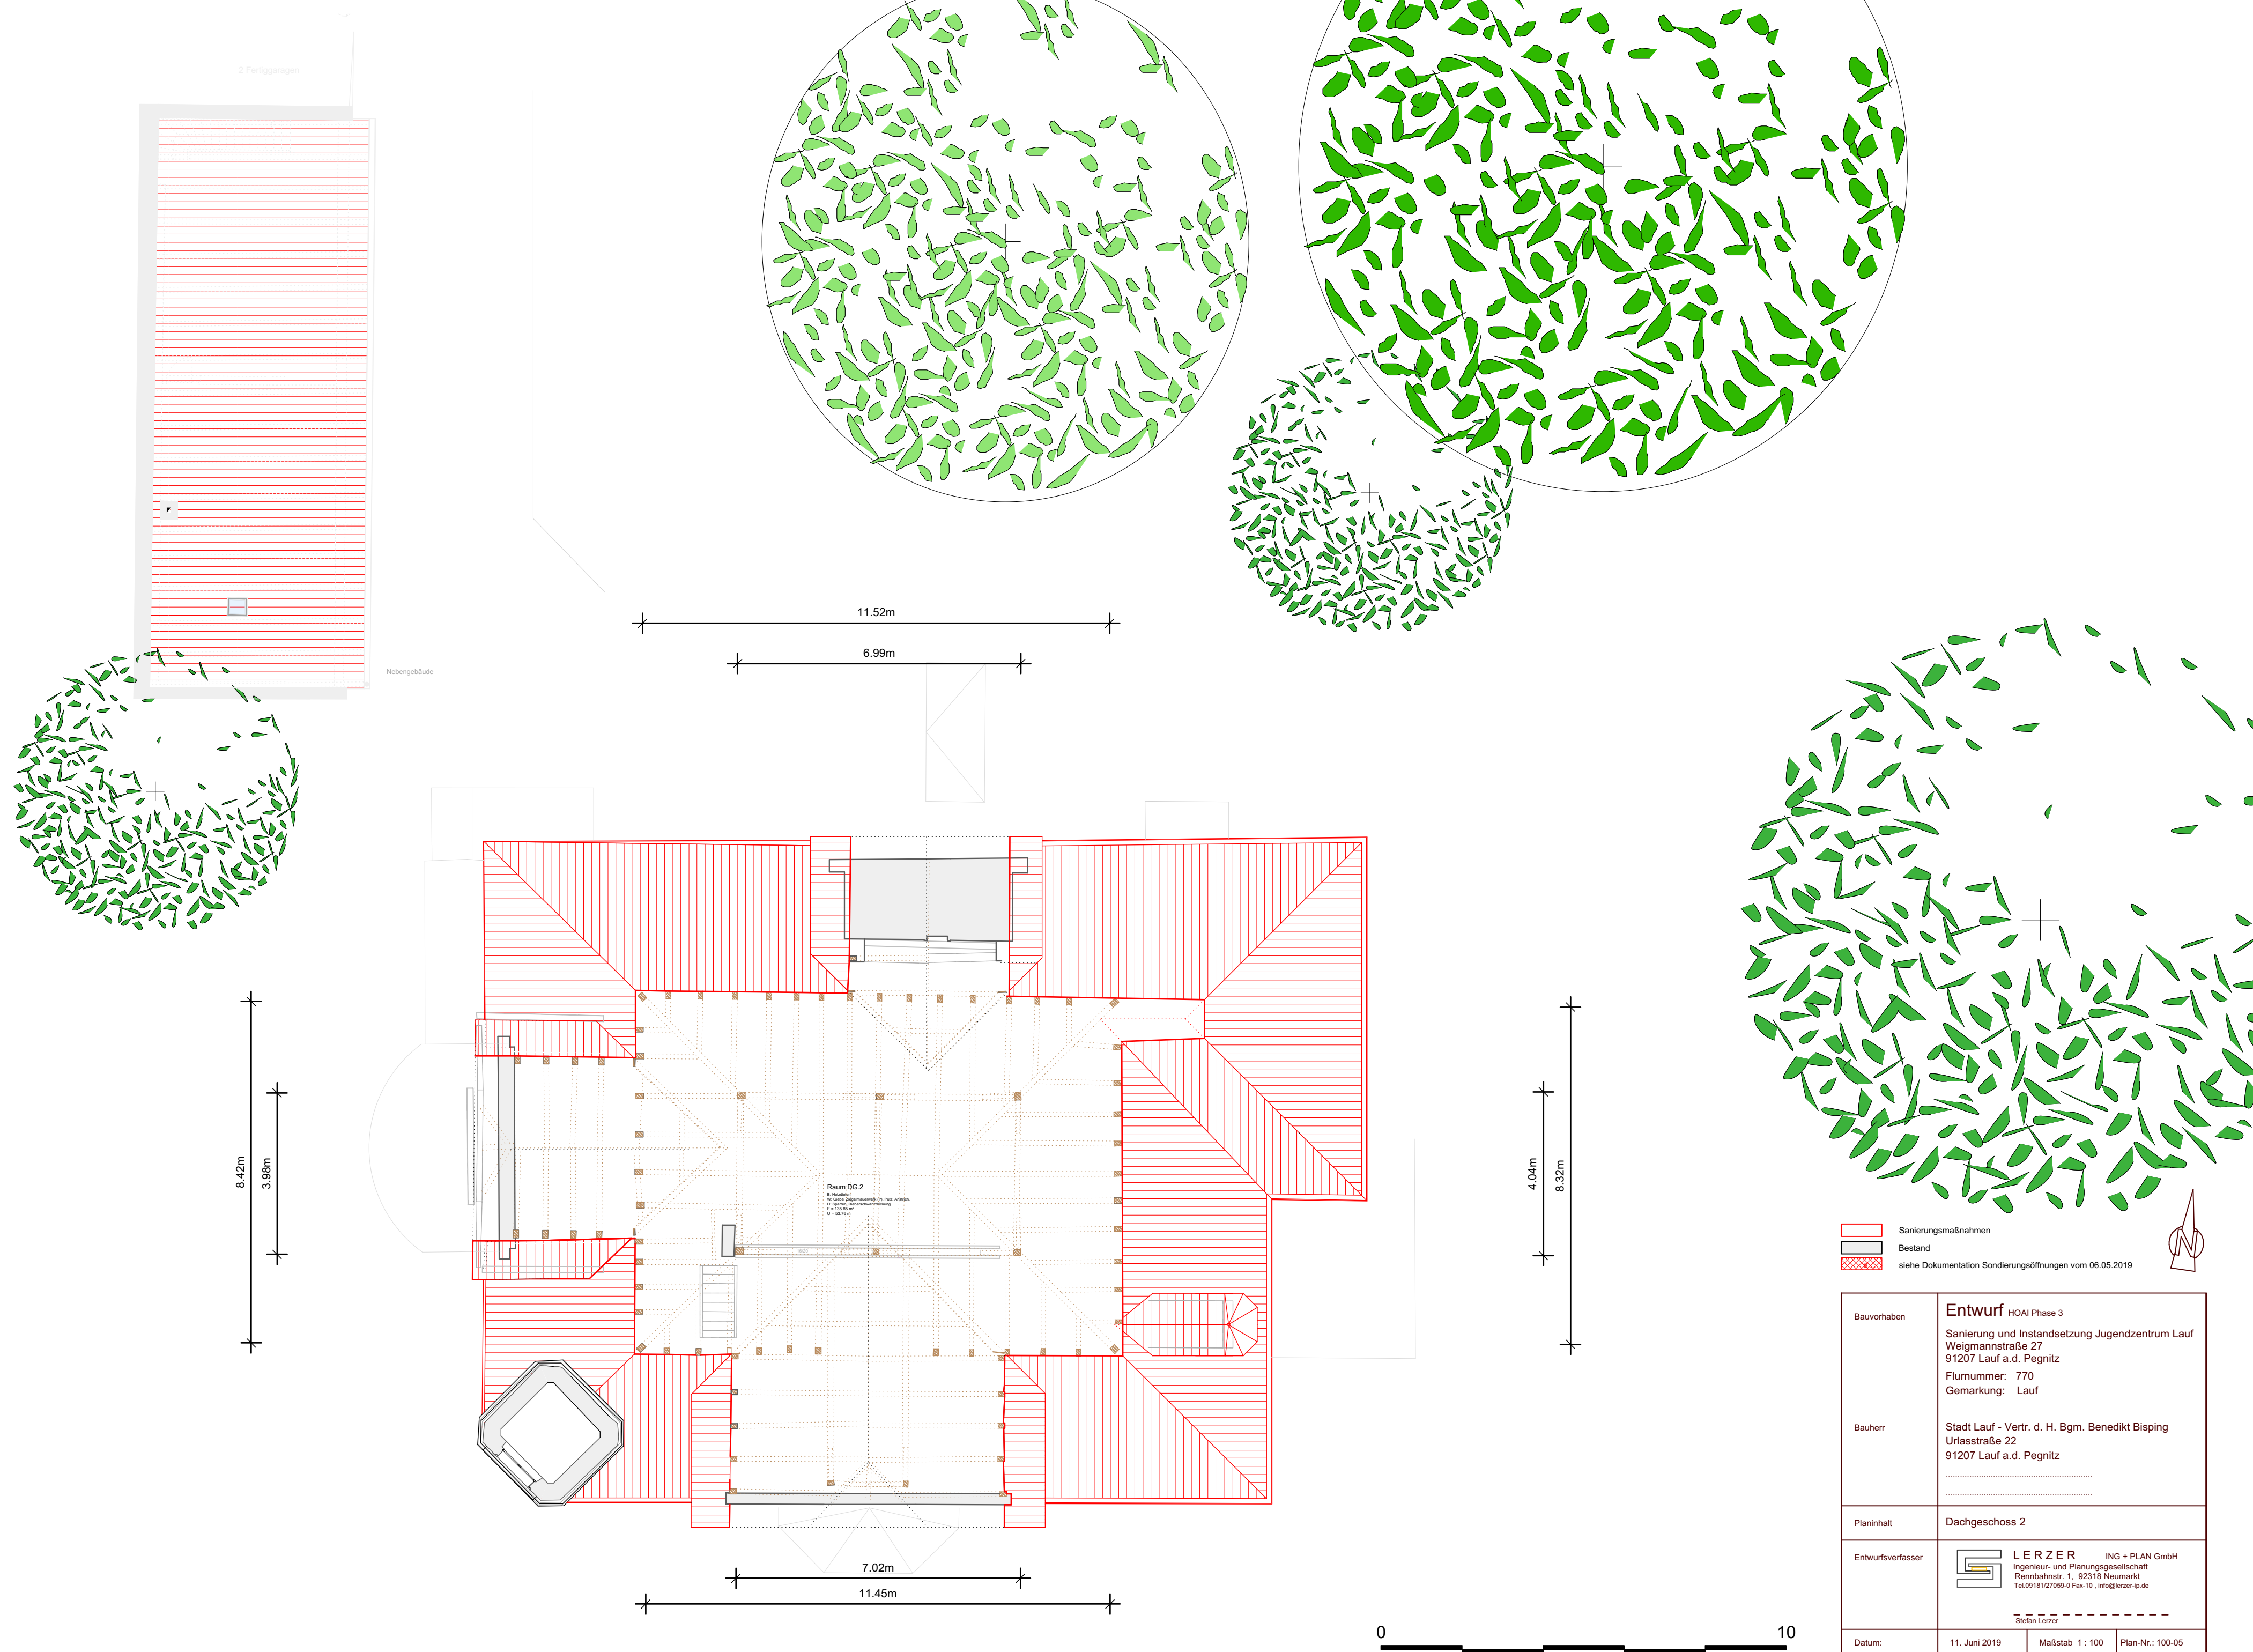

Bauvorhaben	Entwurf HOAI Phase 3 Sanierung und Instandsetzung Jugendzentrum Lauf Weigmannstraße 27 91207 Lauf a.d. Pegnitz Flurnummer: 770 Gemarkung: Lauf		
Bauherr	Stadt Lauf - Vertr. d. H. Bgm. Benedikt Bisping Urfassstraße 22 91207 Lauf a.d. Pegnitz		
Planinhalt	Dachgeschoss 2		
Entwurfsverfasser	 LERZER ING + PLAN GmbH Ingenieur- und Planungsgesellschaft Rennbahnstr. 1, 92318 Neumarkt Tel. 09181/27055-0 Fax+10, info@lerzer-ip.de _____ Stefan Lerzer		
Datum:	11. Juni 2019	Maßstab 1 : 100	Plan-Nr.: 100-05