


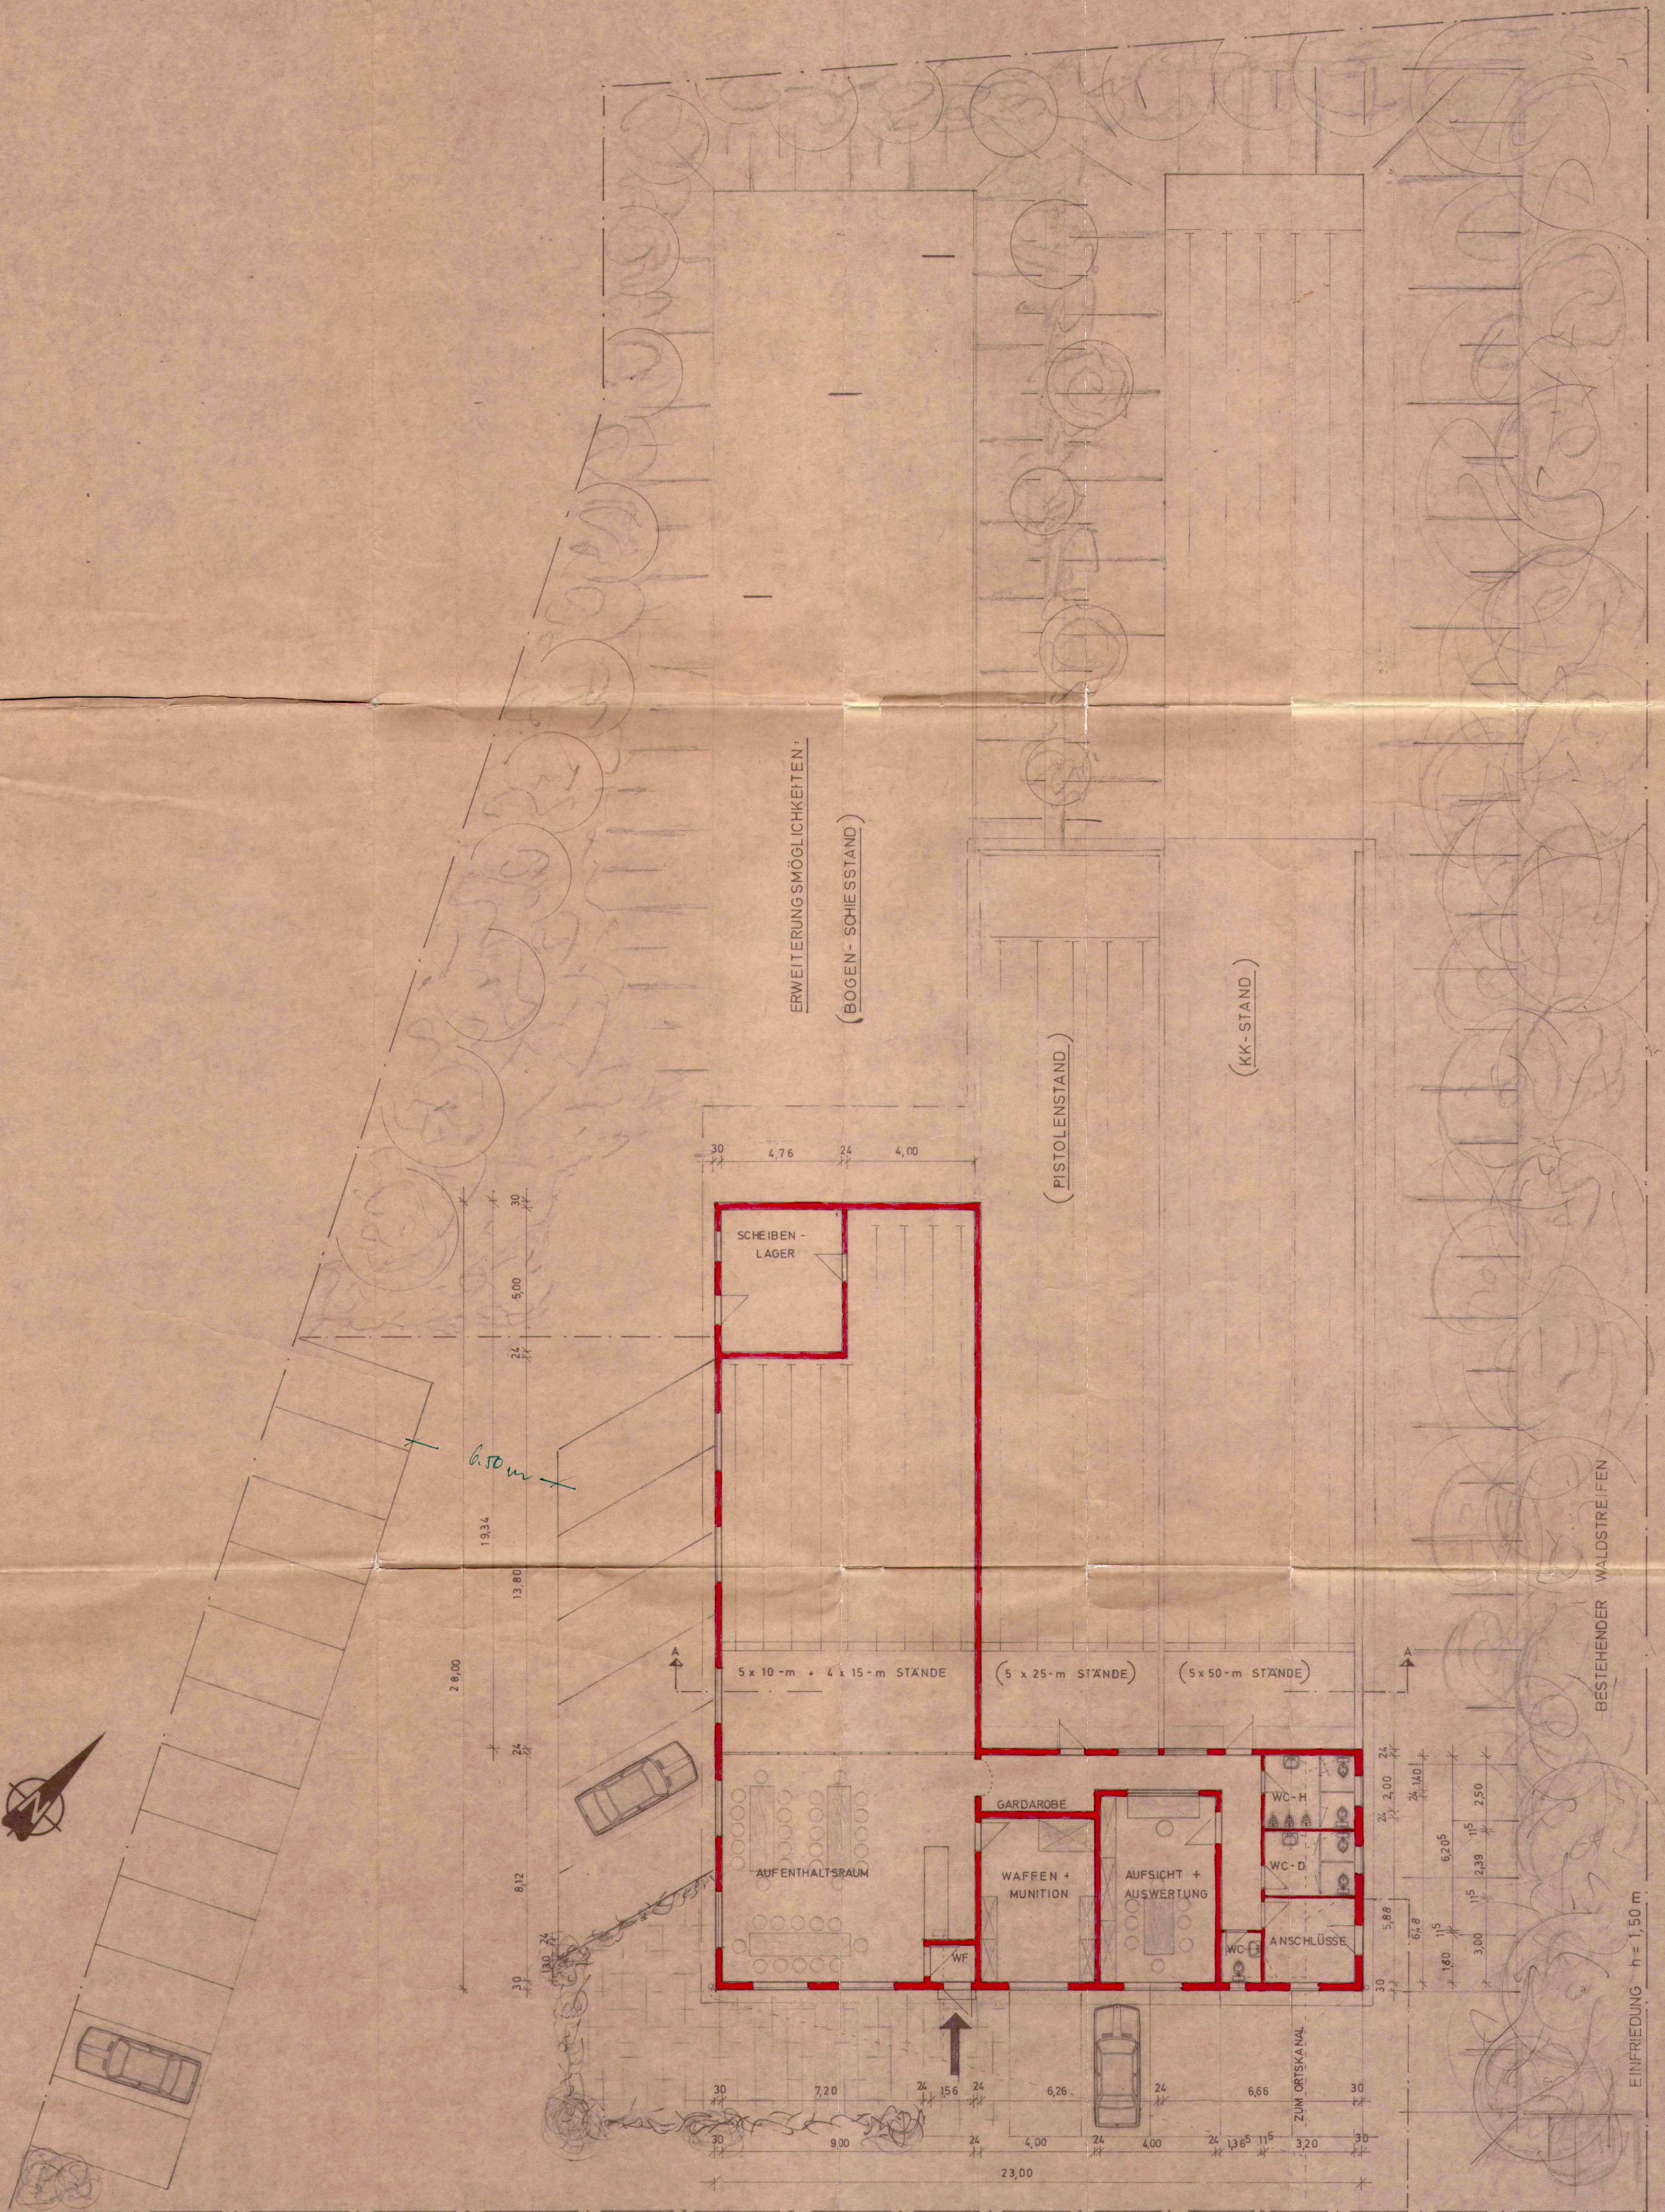

Landratsamt Nürnberger Land
- KREIS- u. MEISTER -
BAUTECHNISCH GEPRÜFT
Lauf a. d. Pögg
30. Nov. 1999

NEUBAU EINER SCHIESSANLAGE FÜR DIE SG SIMONSHOFEN
GRUNDRISS ERDGESCHOSS - GESAMTANLAGE M = 1:100

BAUHERR:

NACHBARN:

ENTWURFSVERFASSER: DIPL. FRITZ GÖSSWEIN

8560 LAUF - SCHÖNBERG

IM MAI 1988