



Schnitt 1-1 M 1:50

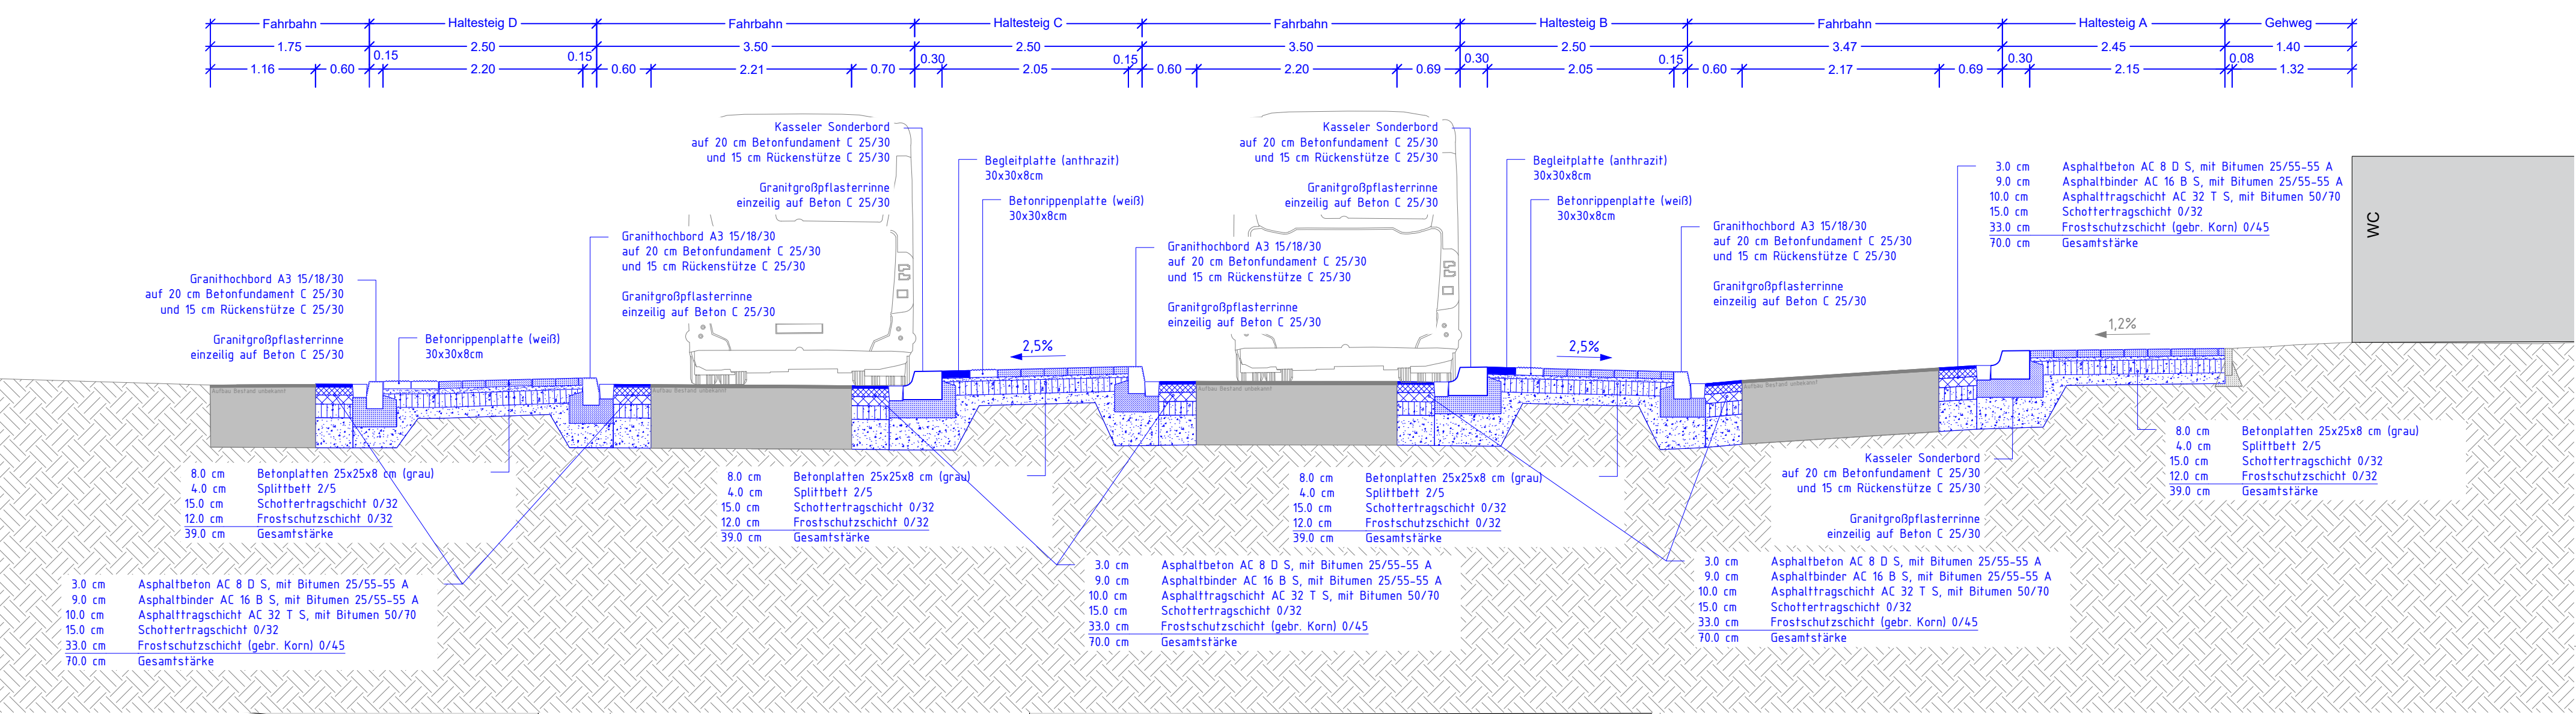

Lageplan M 1:100



Übersicht M 1:2000

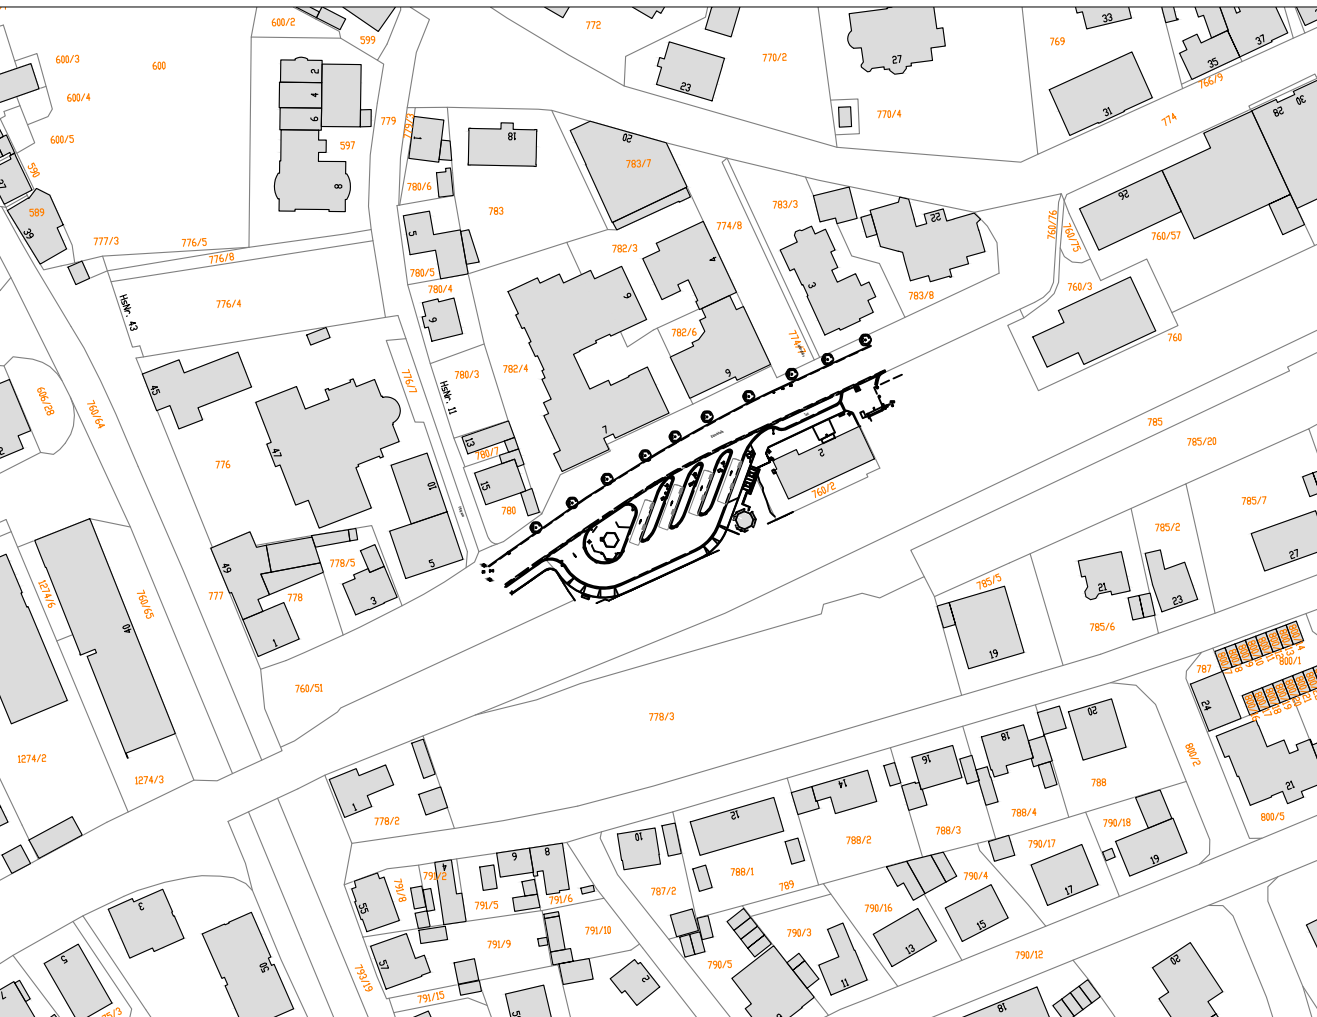

Legende

Symbole Straße	Symbole Versorgung
Verkehrszeichen	Kabelschacht
Hinweisschild	Absperrschieber
Lichtsignalanlage	Gasschieber
Beleuchtung/Lichtmast	Kanaldeckel, eckig
Einfahrt	Kanaldeckel, rund
Baum	Straßeneinlauf
Mauer	Unterflurhydrant
Sitzbank	Schaltkasten
Symbole Haltestellen	Sonstiges
Wartehalle	Kasseler Sonderbord
Abfallbehälter	Bodenindikatoren Rippe / Noppe
Haltestellenschild	Farben
Informationsträger	Neuplanung
DFIS Nürnberg	Bestand
Schraffuren im Schnitt	Schraffuren im Lageplan
Rippenplatte	Gehweg
Asphaltdeckschicht	Fahrbahn (Asphaltbelag)
Asphaltbinderschicht	Fahrbahn (Halbstarre Deckschicht)
Asphalttragschicht	Radweg
Schotter	Radweg eingefärbt
Frostschutzschicht	Sonderfläche
Beton unbewehrt	Grünfläche
Beton bewehrt	
Zementmörtel	
Spitt	

Index	Art der Änderung	Datum	Verfasser	Datum	Freigabe
Planersteller	Erstellt für:				
PG-Consult GmbH Robert-Koch-Str. 5 90463 Nürnberg	Stadt Lauf Lorenzstraße 22 91207 Stadt Lauf a. d. Pegnitz				
Barrierefreier Umbau Bushaltestelle Lauf (links Pegnitz)					
Lageplan					
Plannummer 111-107-1-LP-SB-301-A					
Index A					