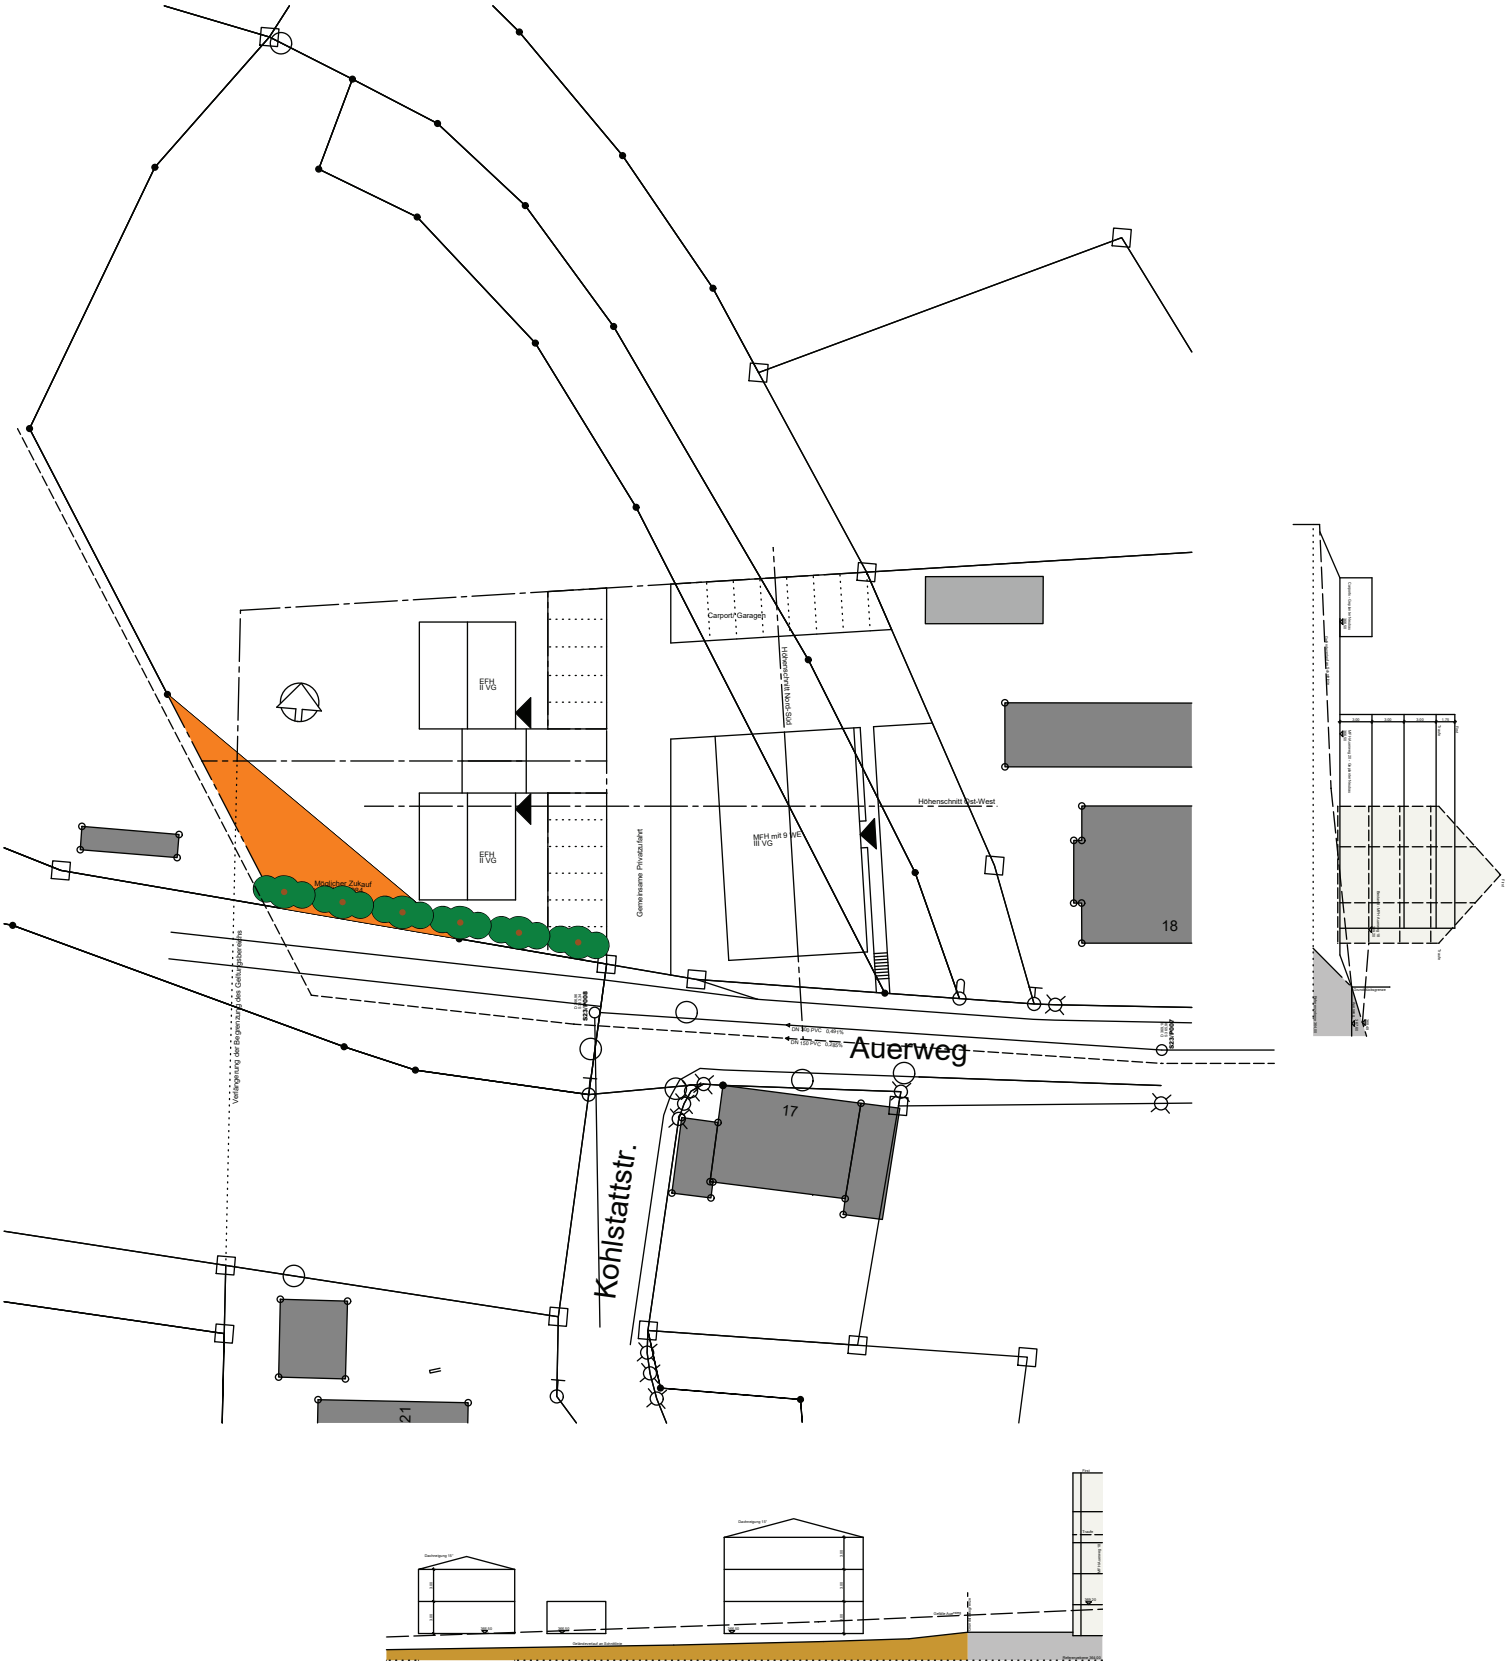


Entwurf mit MFH giebelseitig zum Auerweg

19. Juli 2022